

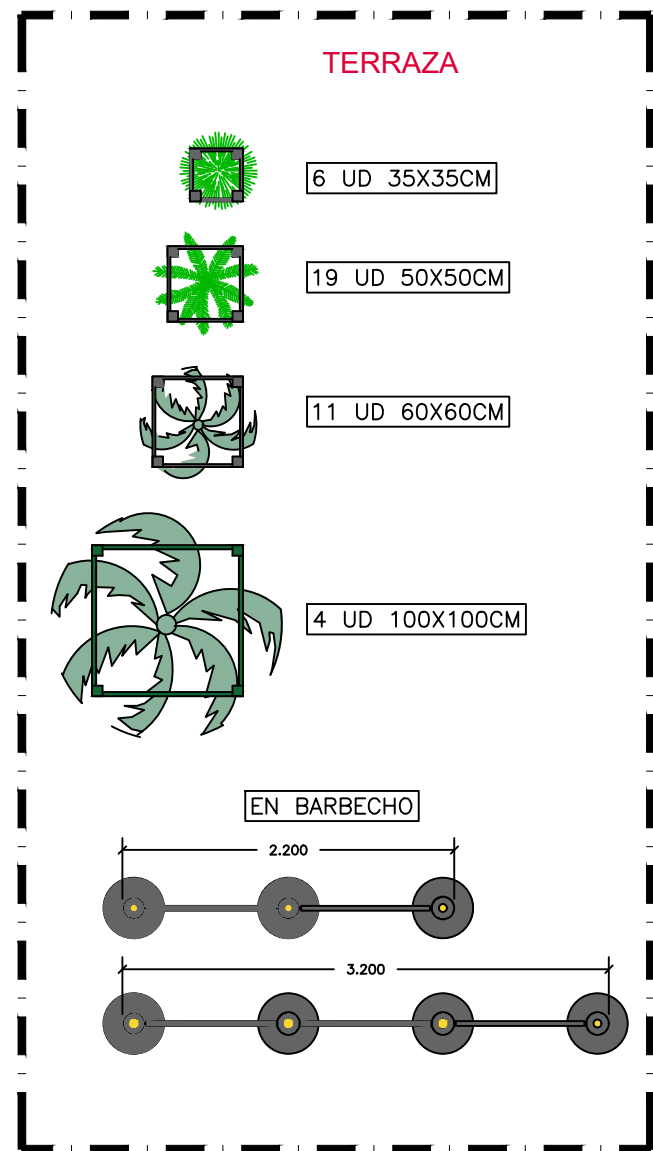



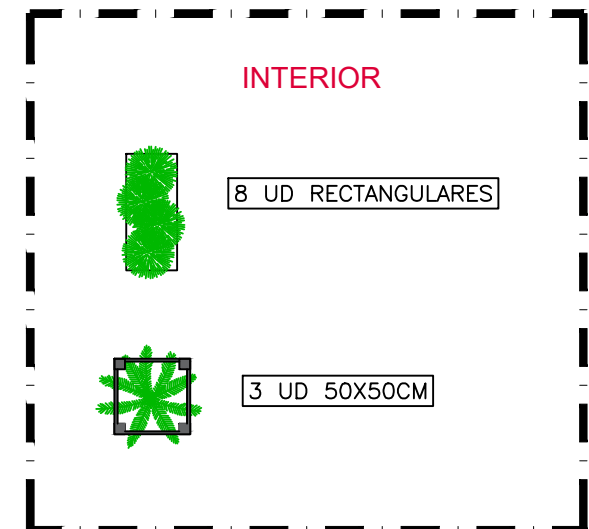


GRAND


SIENA


GRAND
SIENA

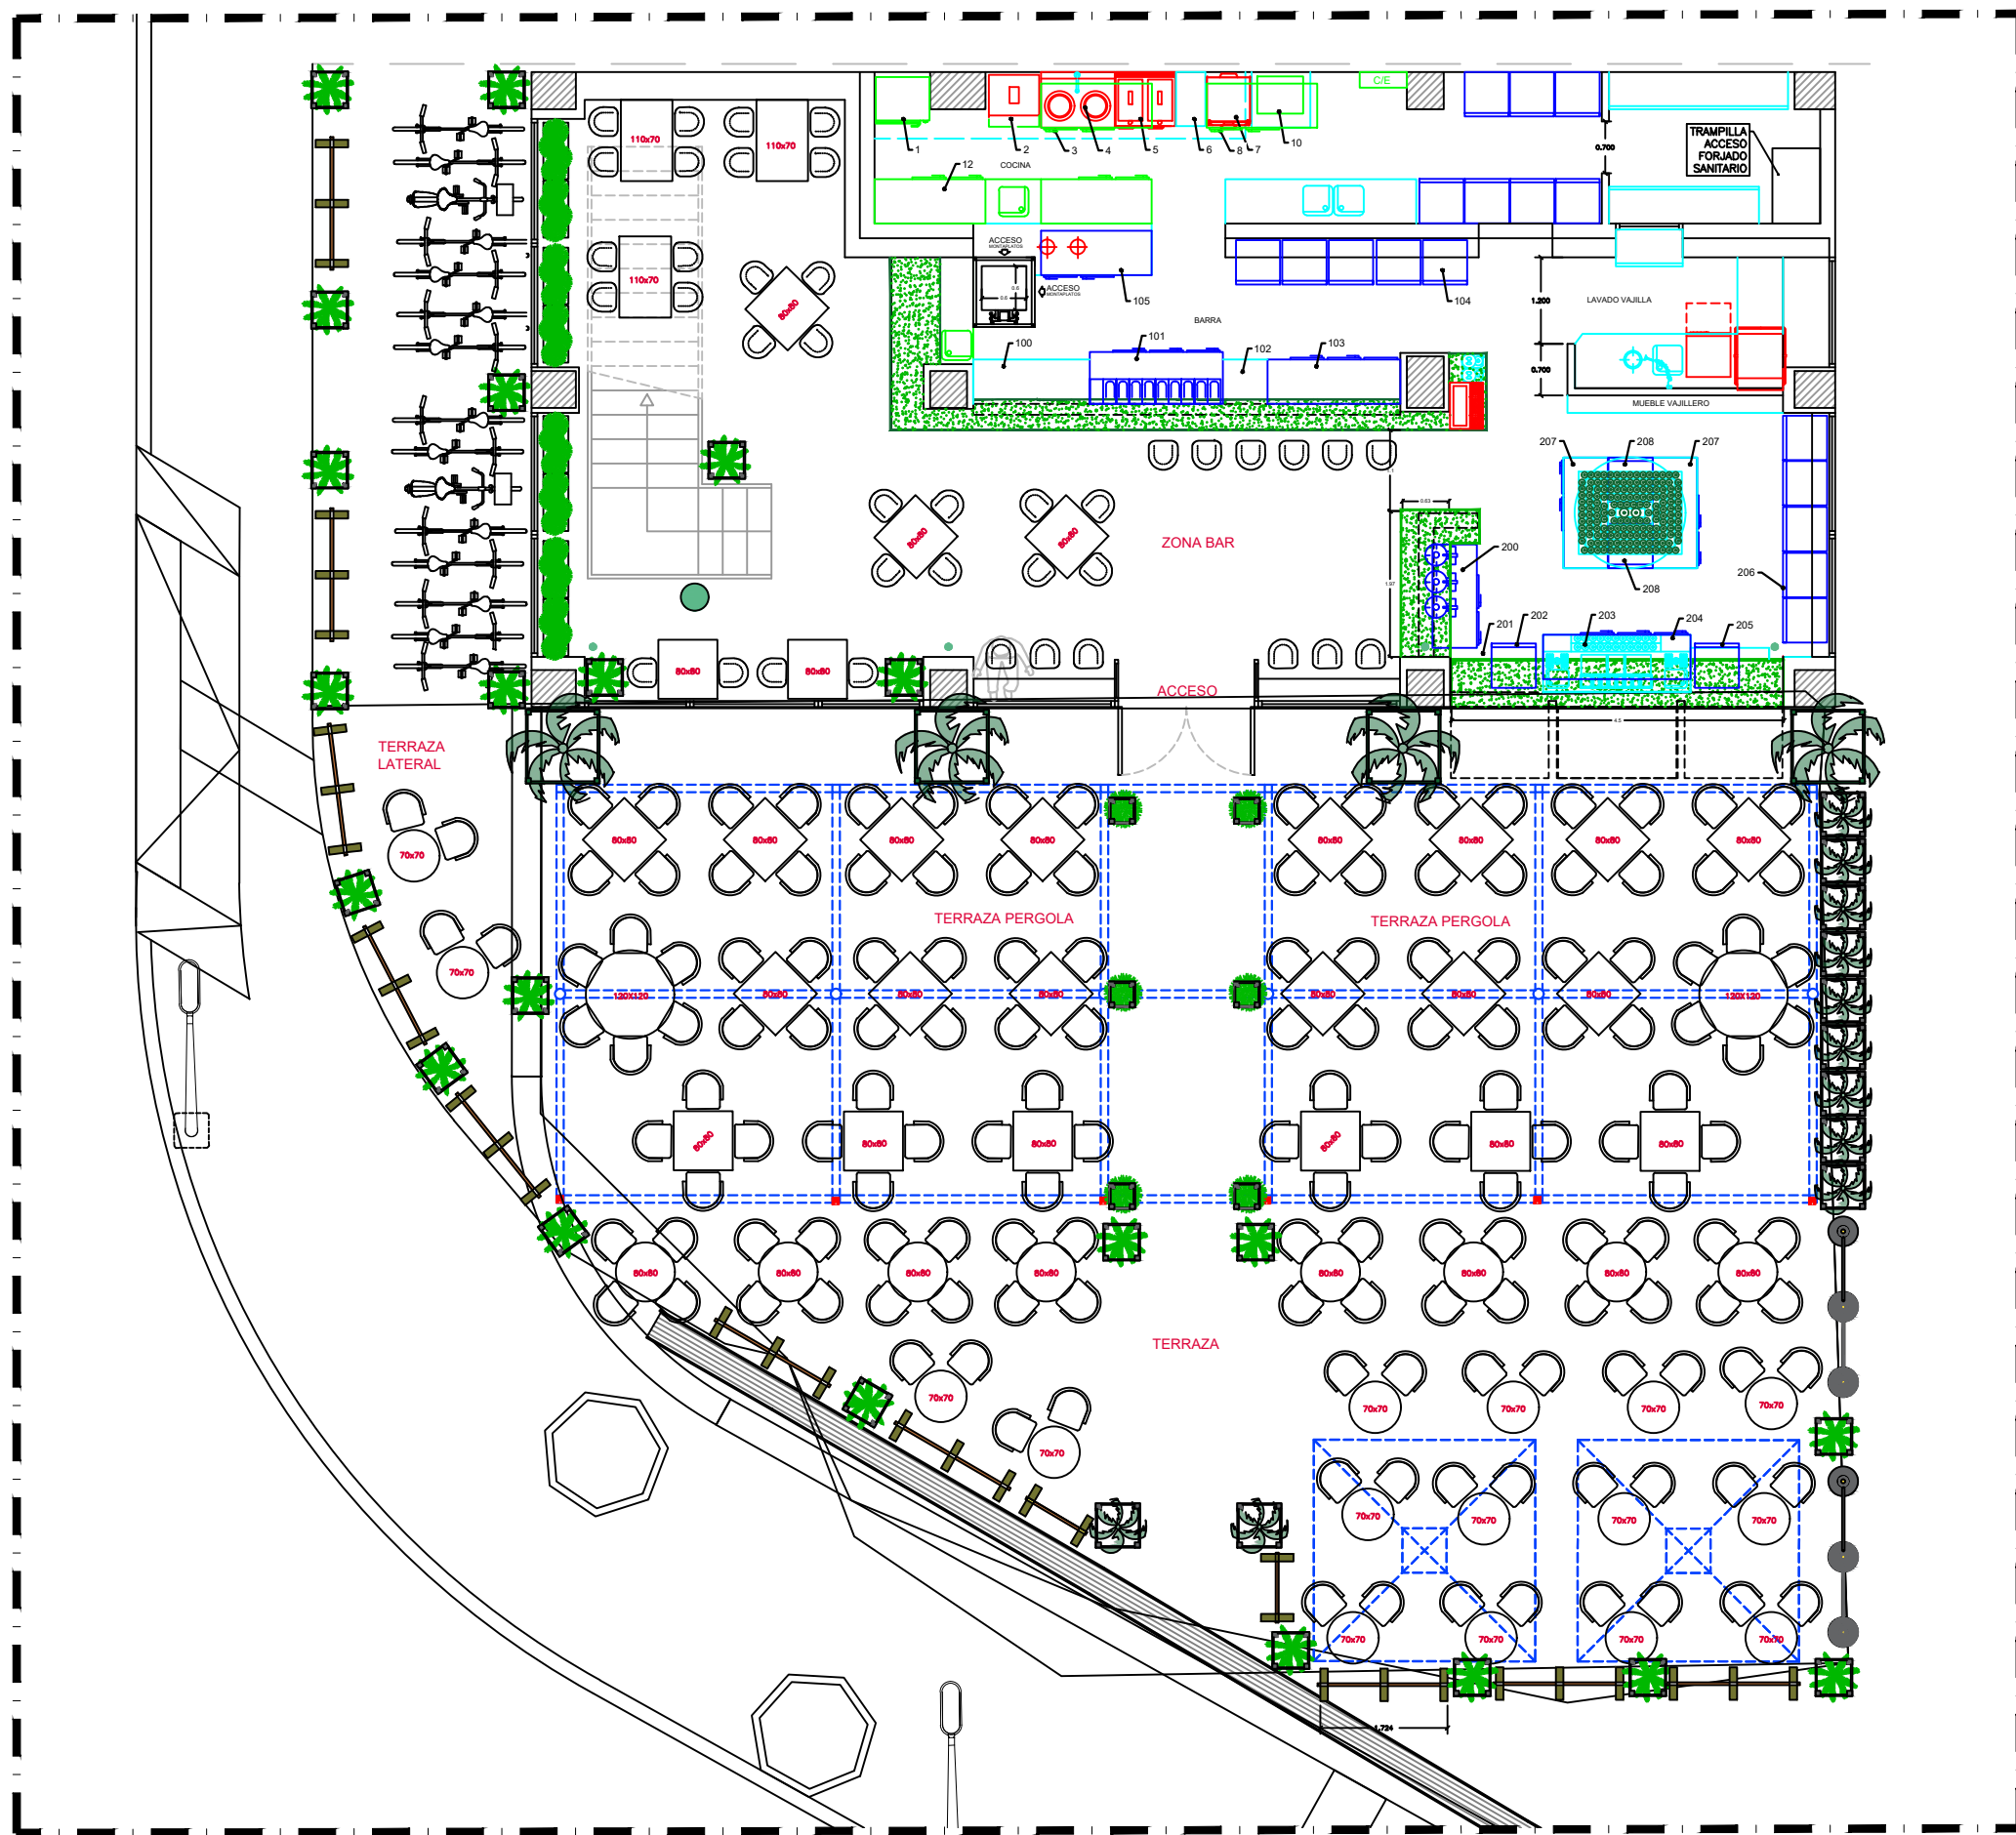

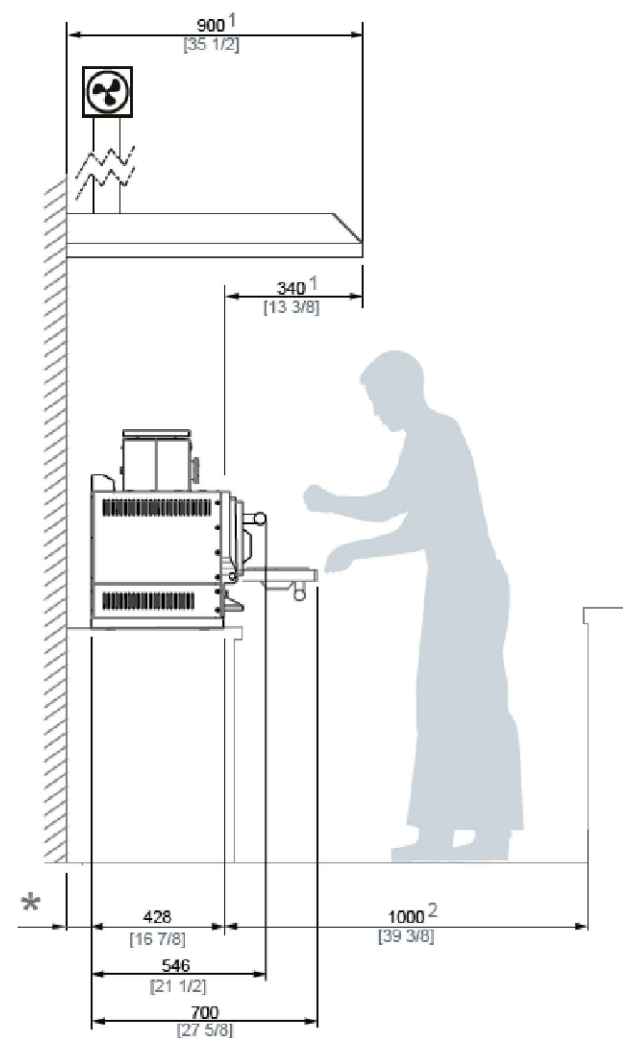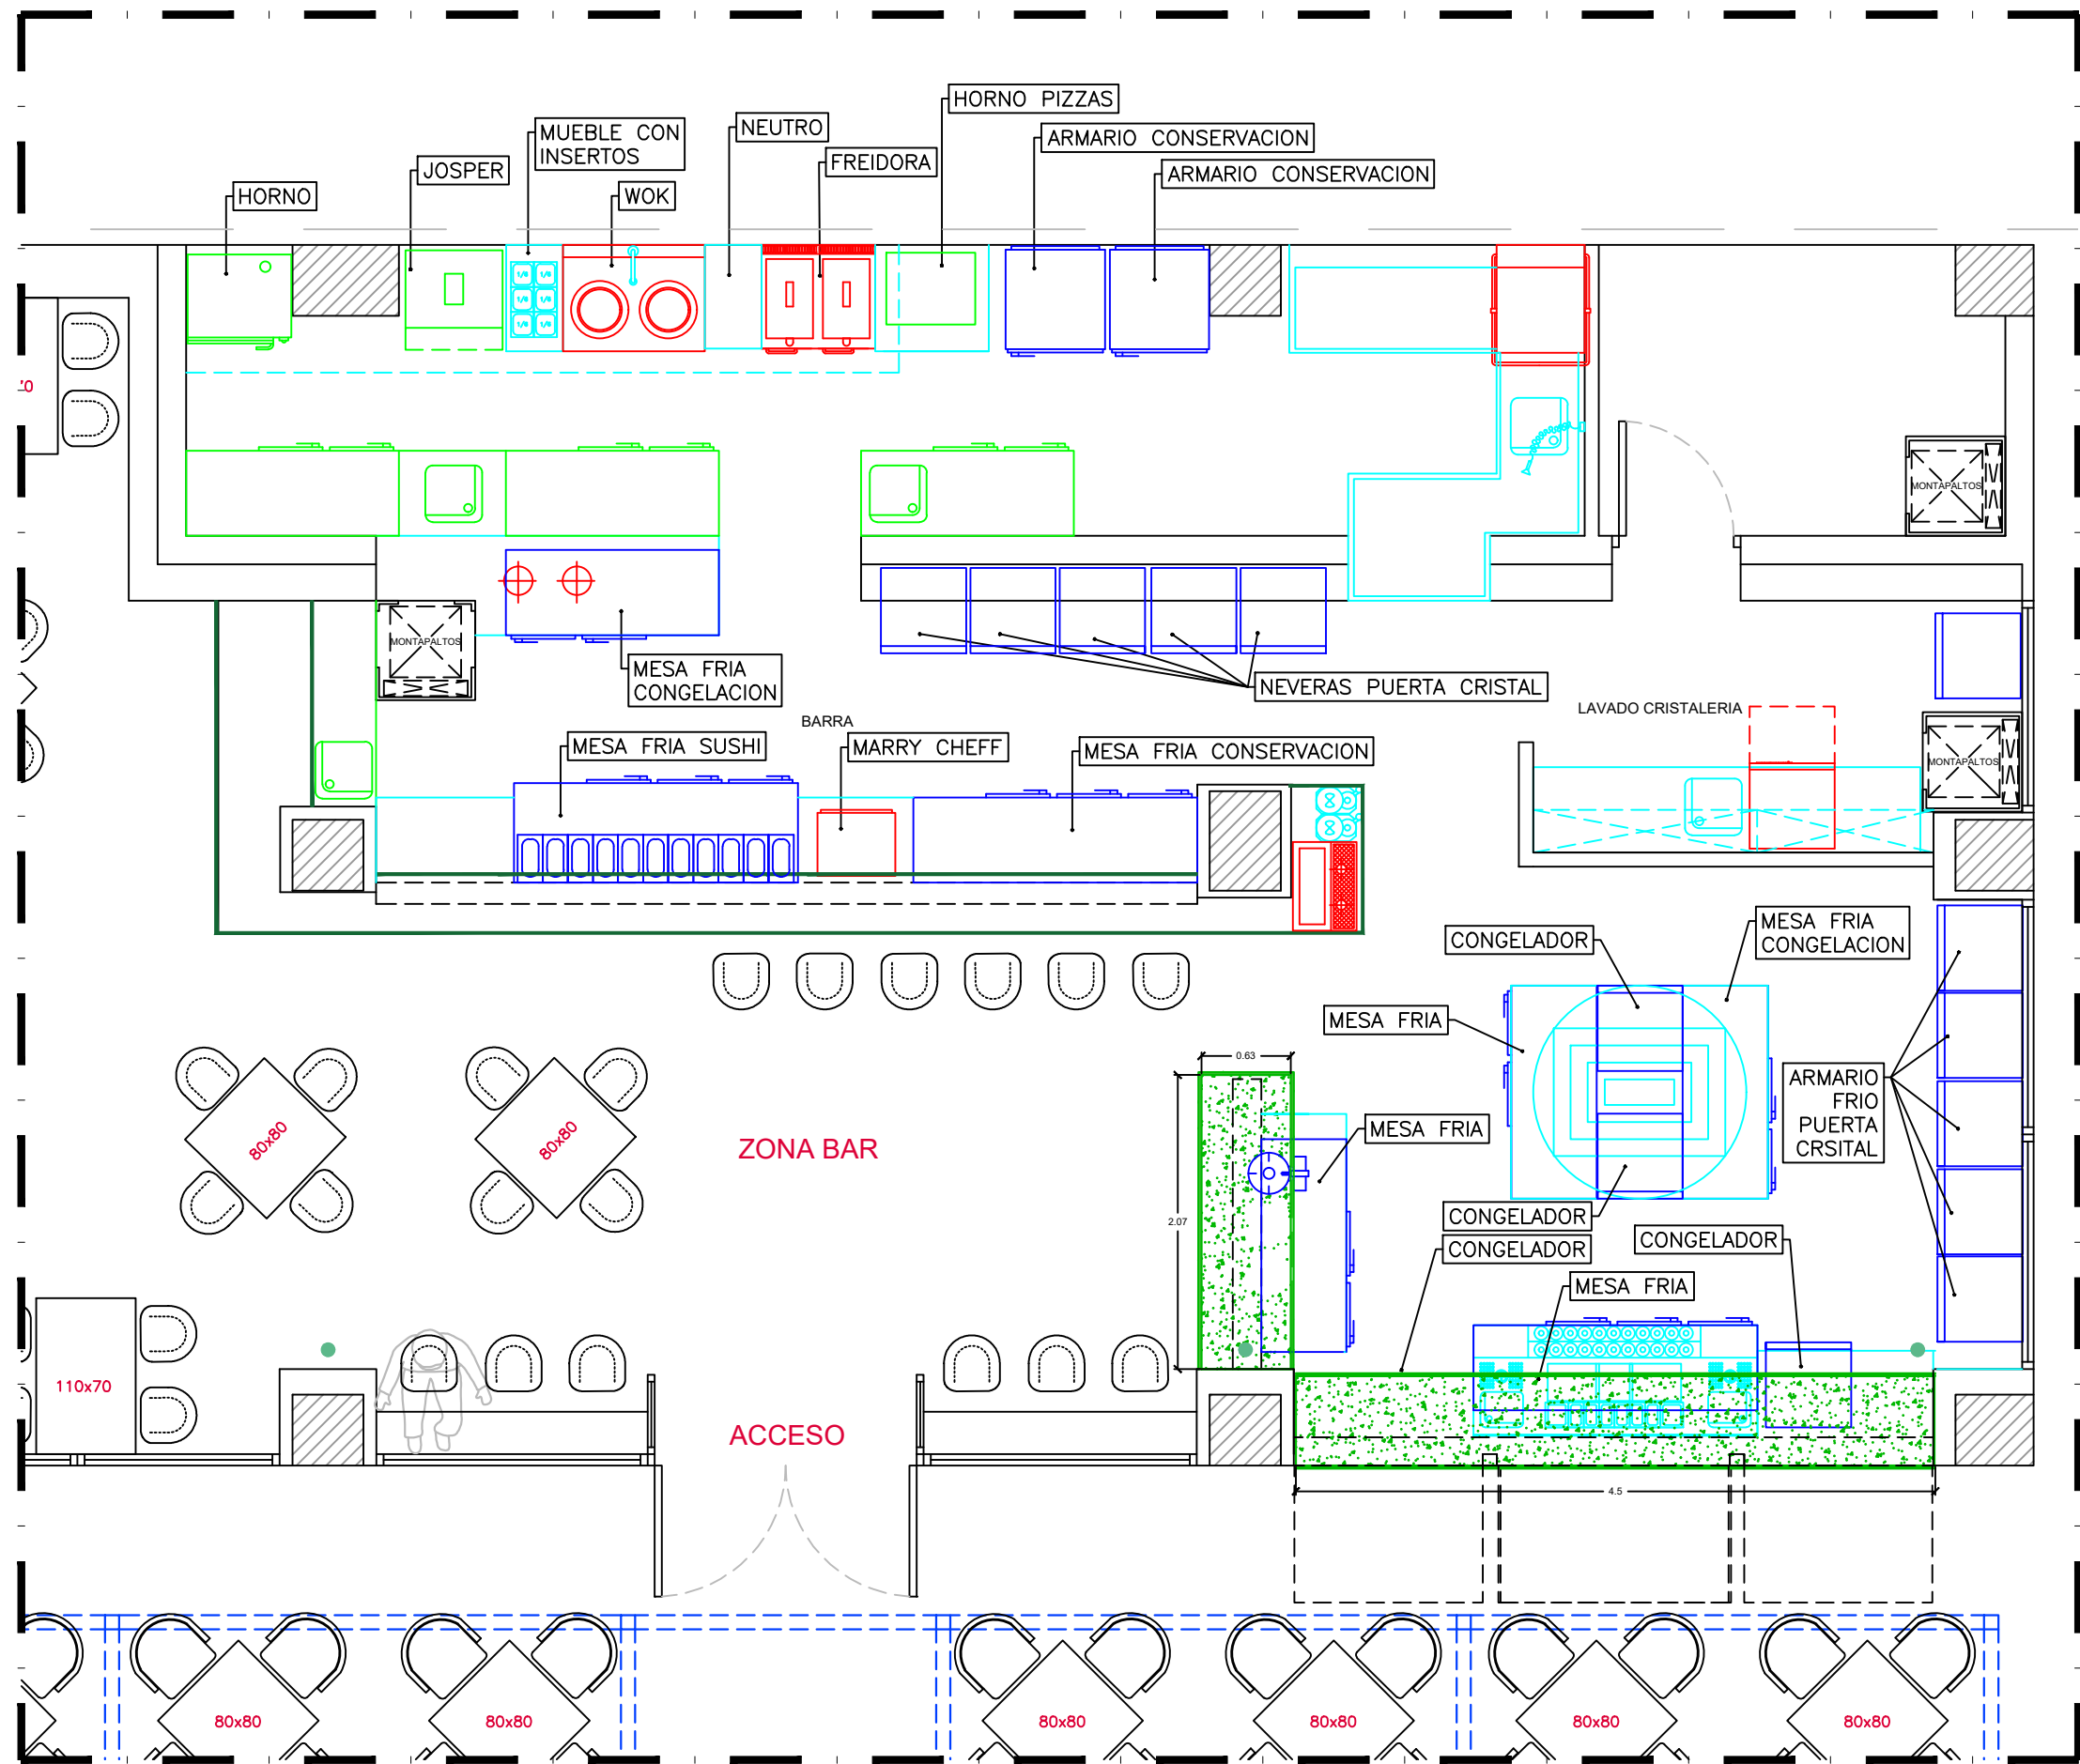

HORNO BRASA JOSPER HJX

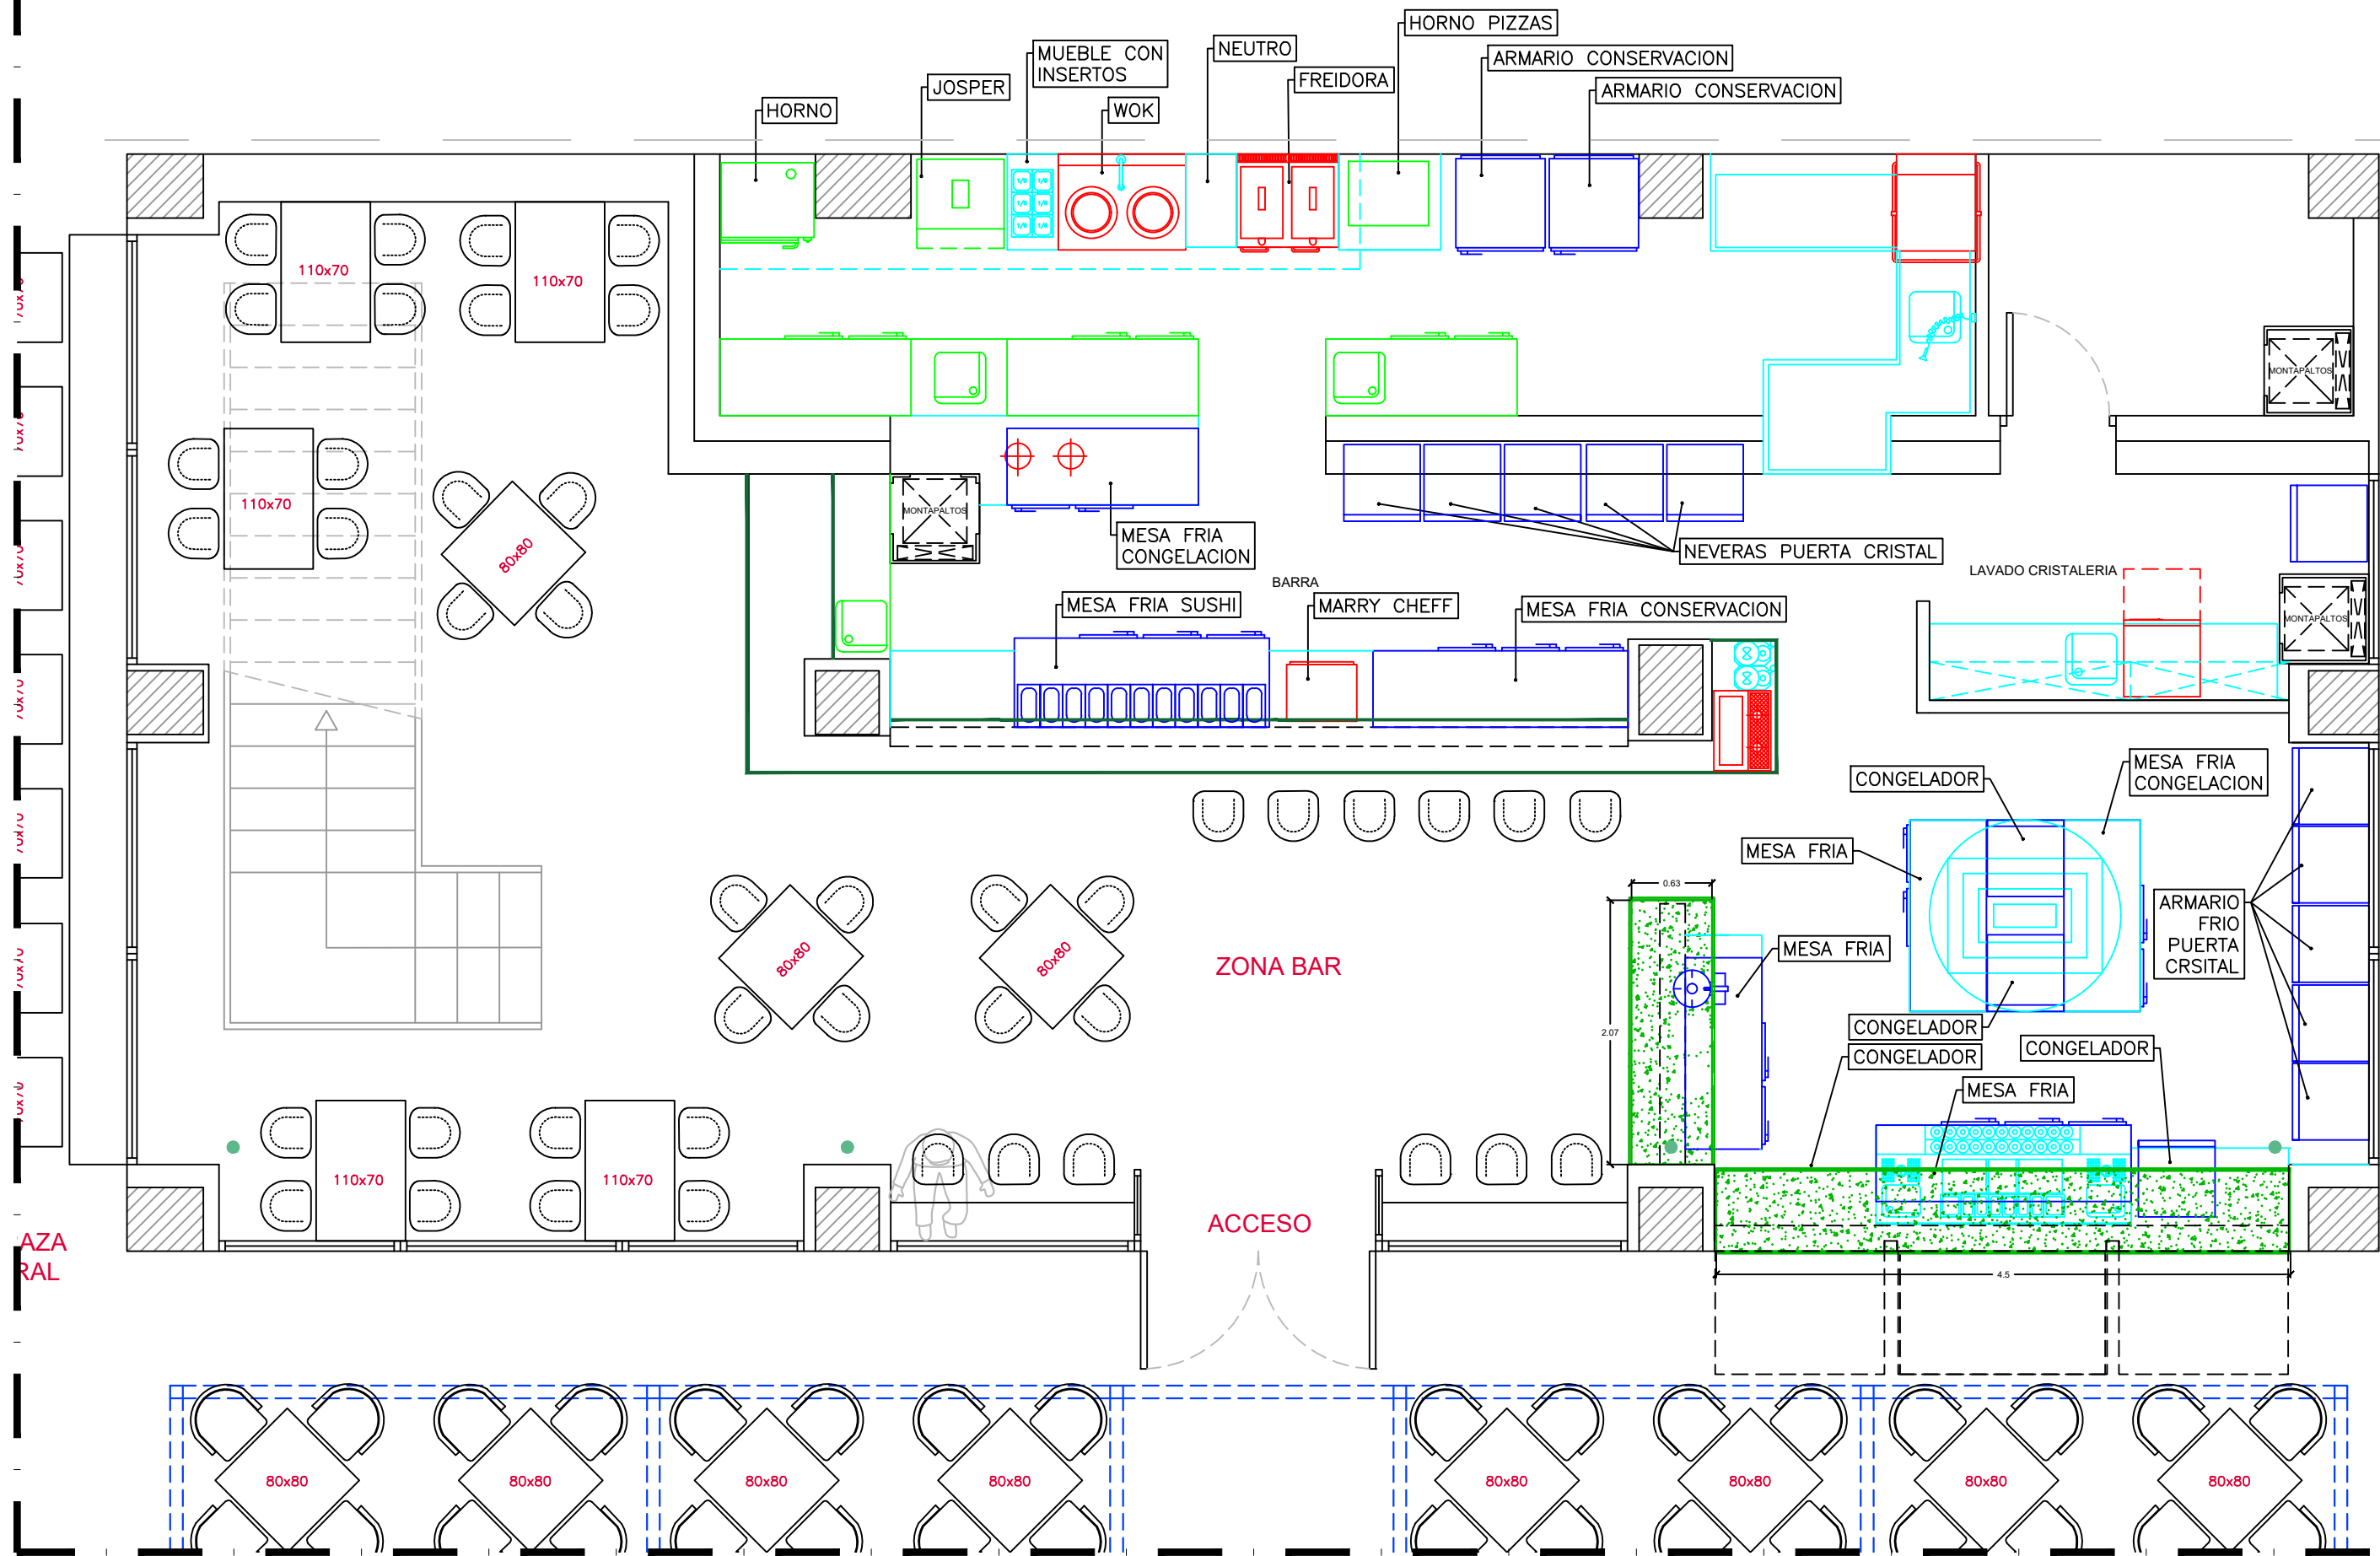

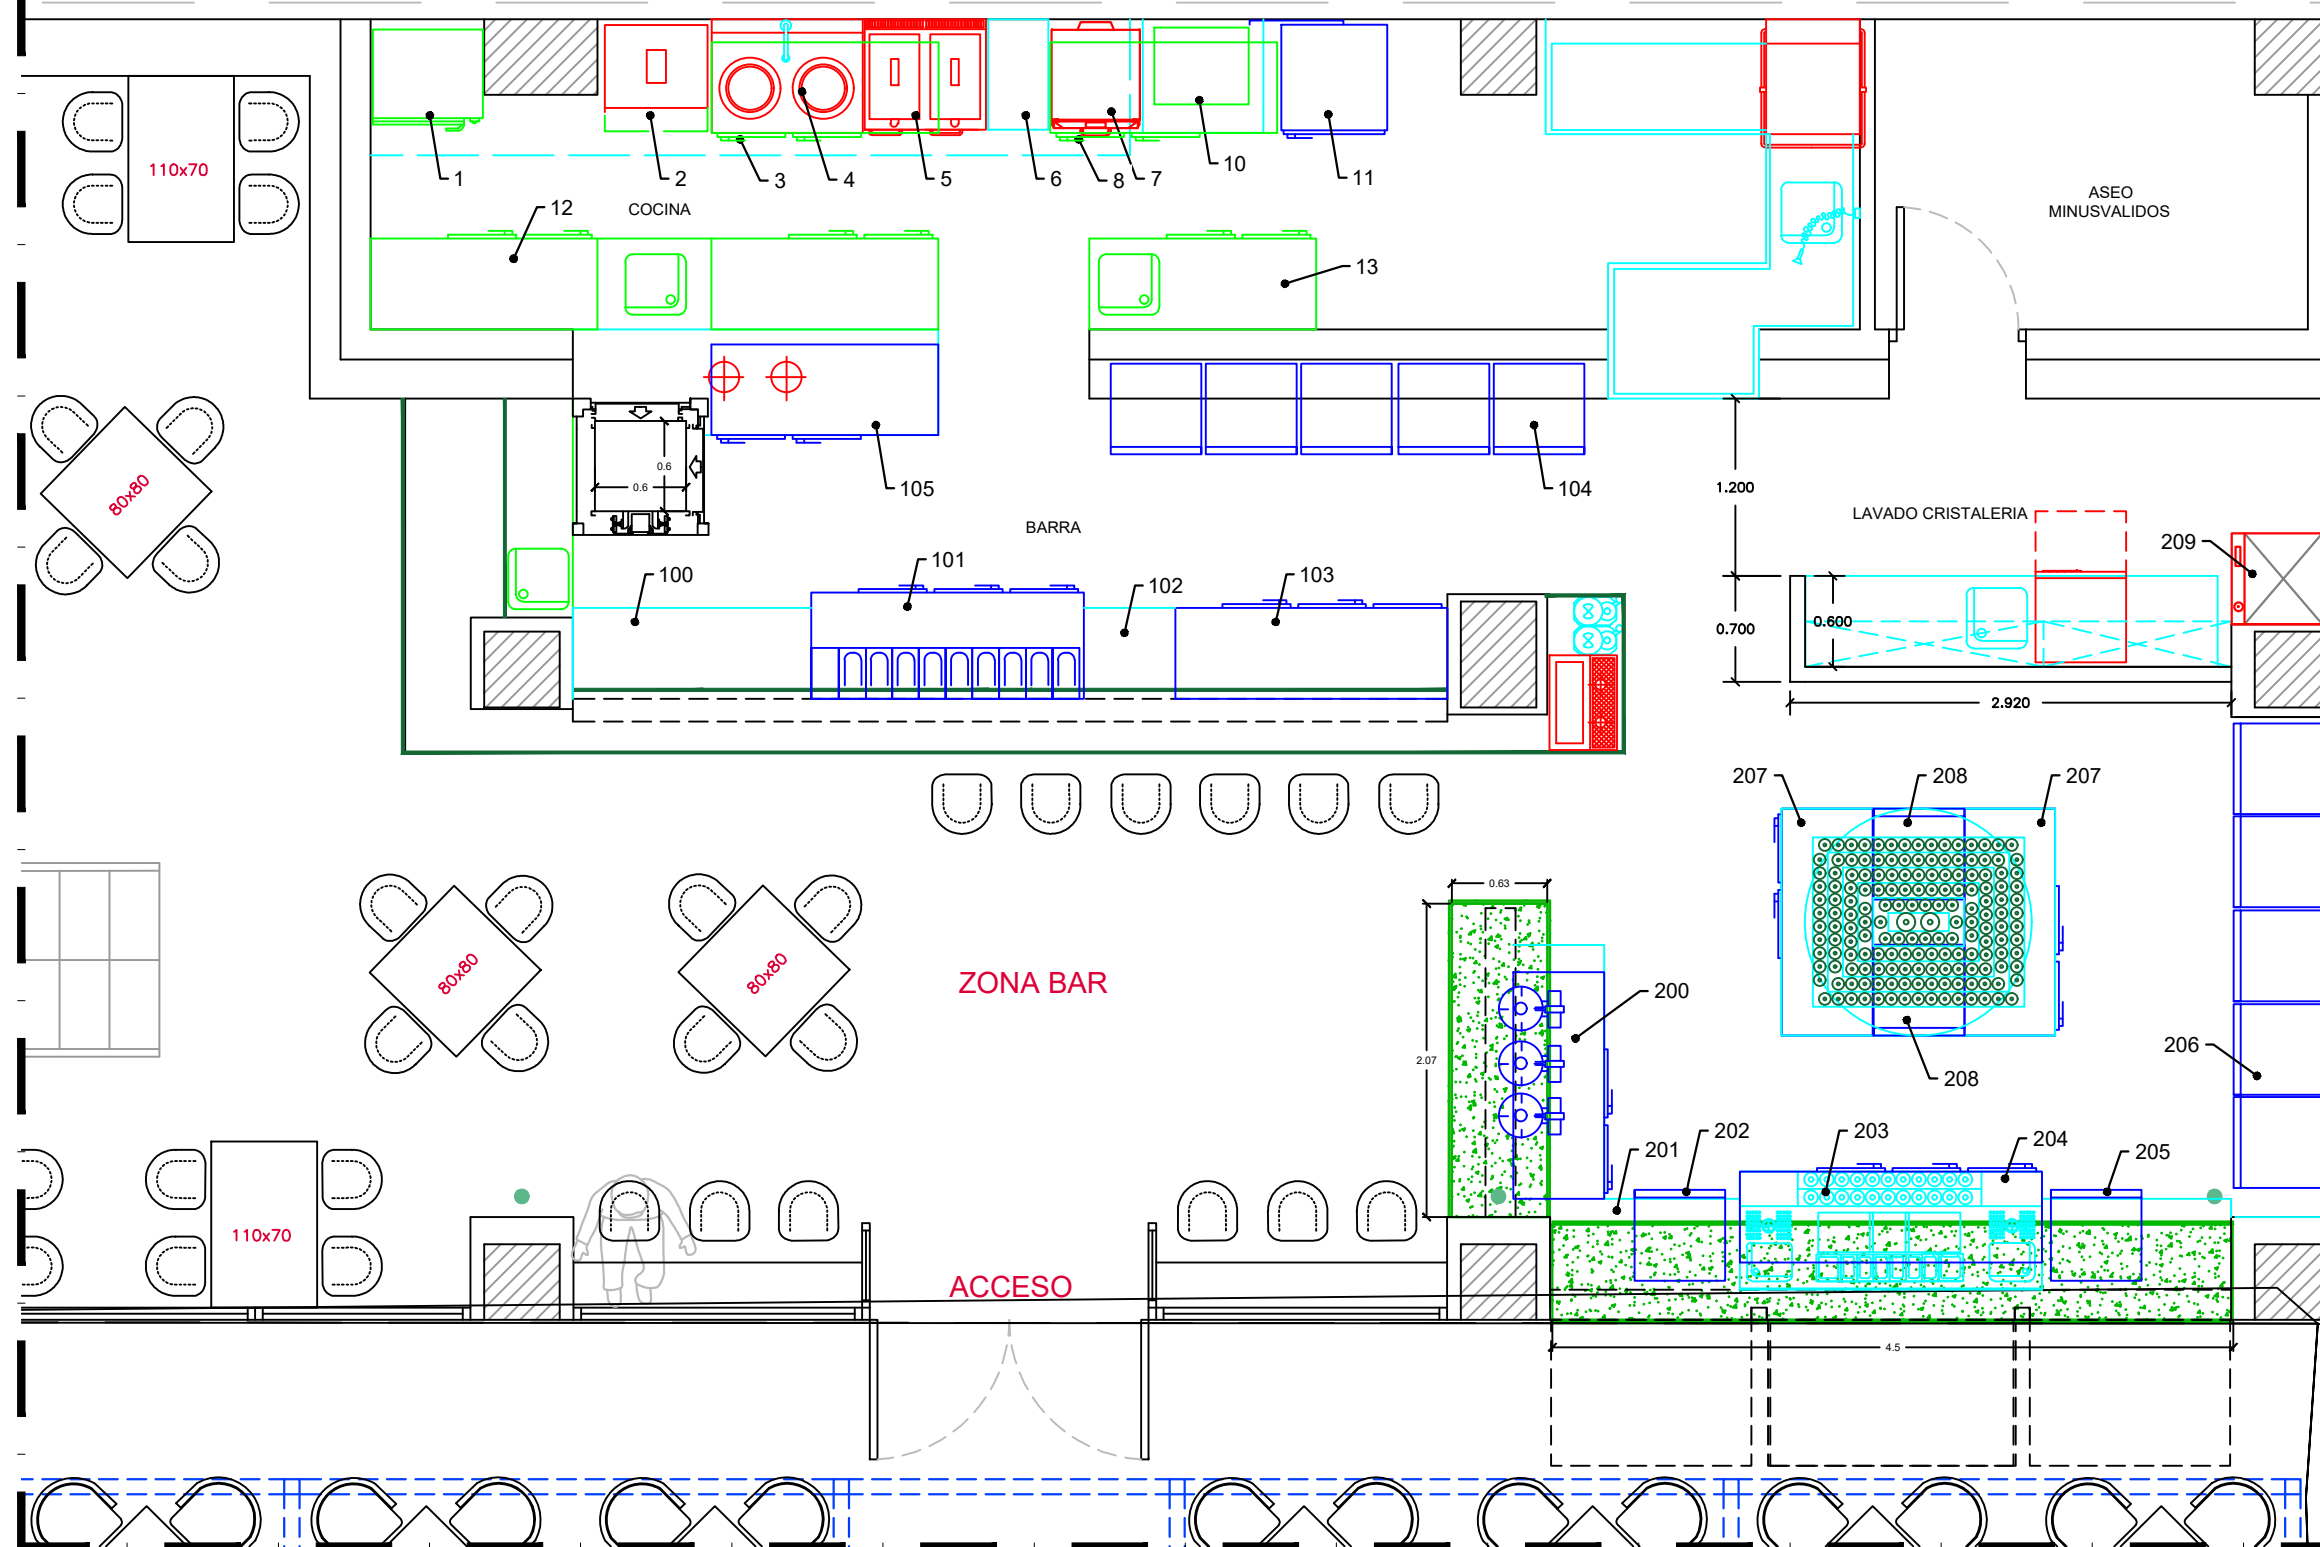

LEYENDA

COCINA

- 1- Horno (existente)
- 2- Horno Jospier
- 3- Mesa fría (existente)
- 4- Wok
- 5- Freidora 2 cubas
- 6- Elemento neutro
- 7- Merrycheff
- 8- Mesa fría (existente)
- 9- Campana mural
- 10- Horno pizzas (existente)
- 11- Armario conservación
- 12- Mesa trabajo (existente)
- 13- Mesa trabajo (existente)


BAR

- 100- Mueble bajo barra
- 101- Mesa fría
- 102- Mueble bajo barra
- 103- Mesa fría
- 104- Nevera vinos
- 105- Mesa congelados

BARRA COCKTELERÍA

- 200- Mesa fría
- 201- Mueble bajo barra
- 202- Congelador
- 203- Mueble cocktelería
- 204- Mesa fría
- 205- Mueble bajo barra
- 206- Armarios de vinos
- 207- Mesa fría
- 208- Congeladores
- 209- Secadora cubiertos

GRAND
SIENA

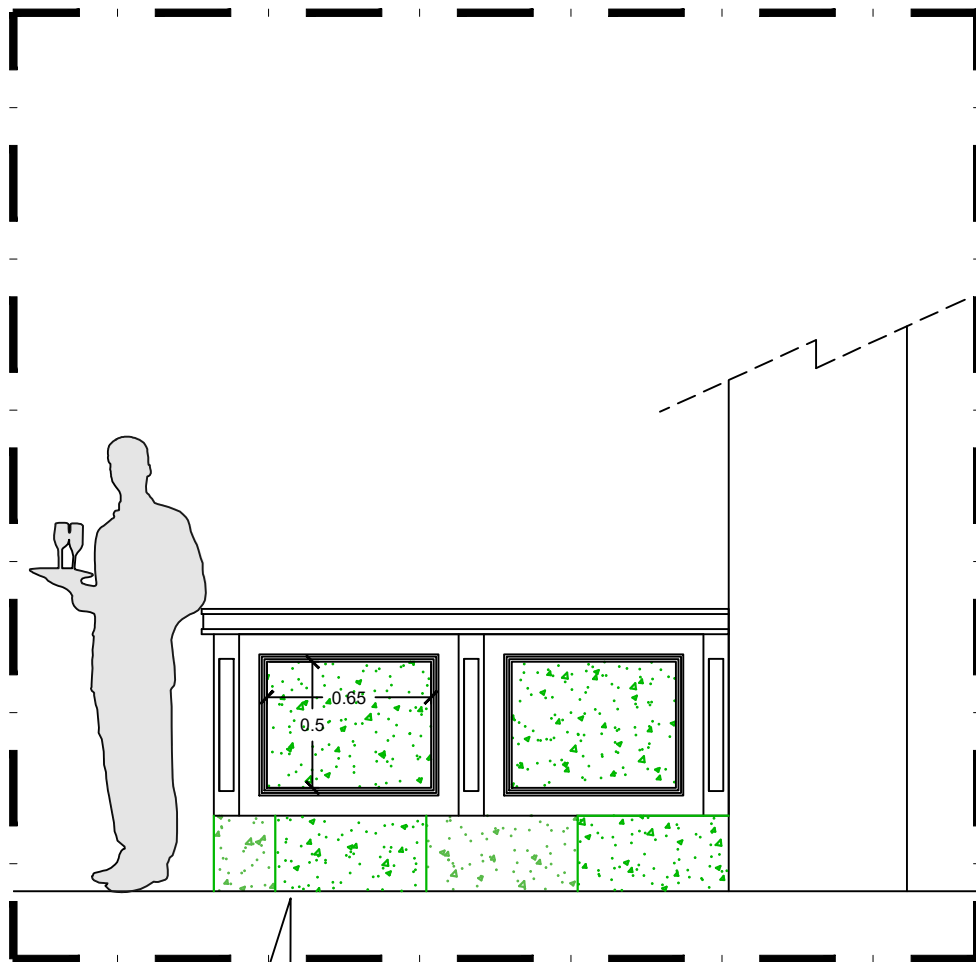

BARRA ZONA CERVEZA
ENCIMERA BARRA 207X63CM



2 UNIDADES
PIEZAS FRONTALES DECORACION BARRA 80X50CM



4 UNIDADES
PIEZAS DE RODAPIE BARRA DE 60X30CM

BARRA ZONA COCTELERIA
ENCIMERA BARRA 450X63CM


4 UNIDADES
PIEZAS FRONTALES DECORACION BARRA 80X50CM

8 UNIDADES
PIEZAS DE RODAPIE BARRA DE 60X30CM

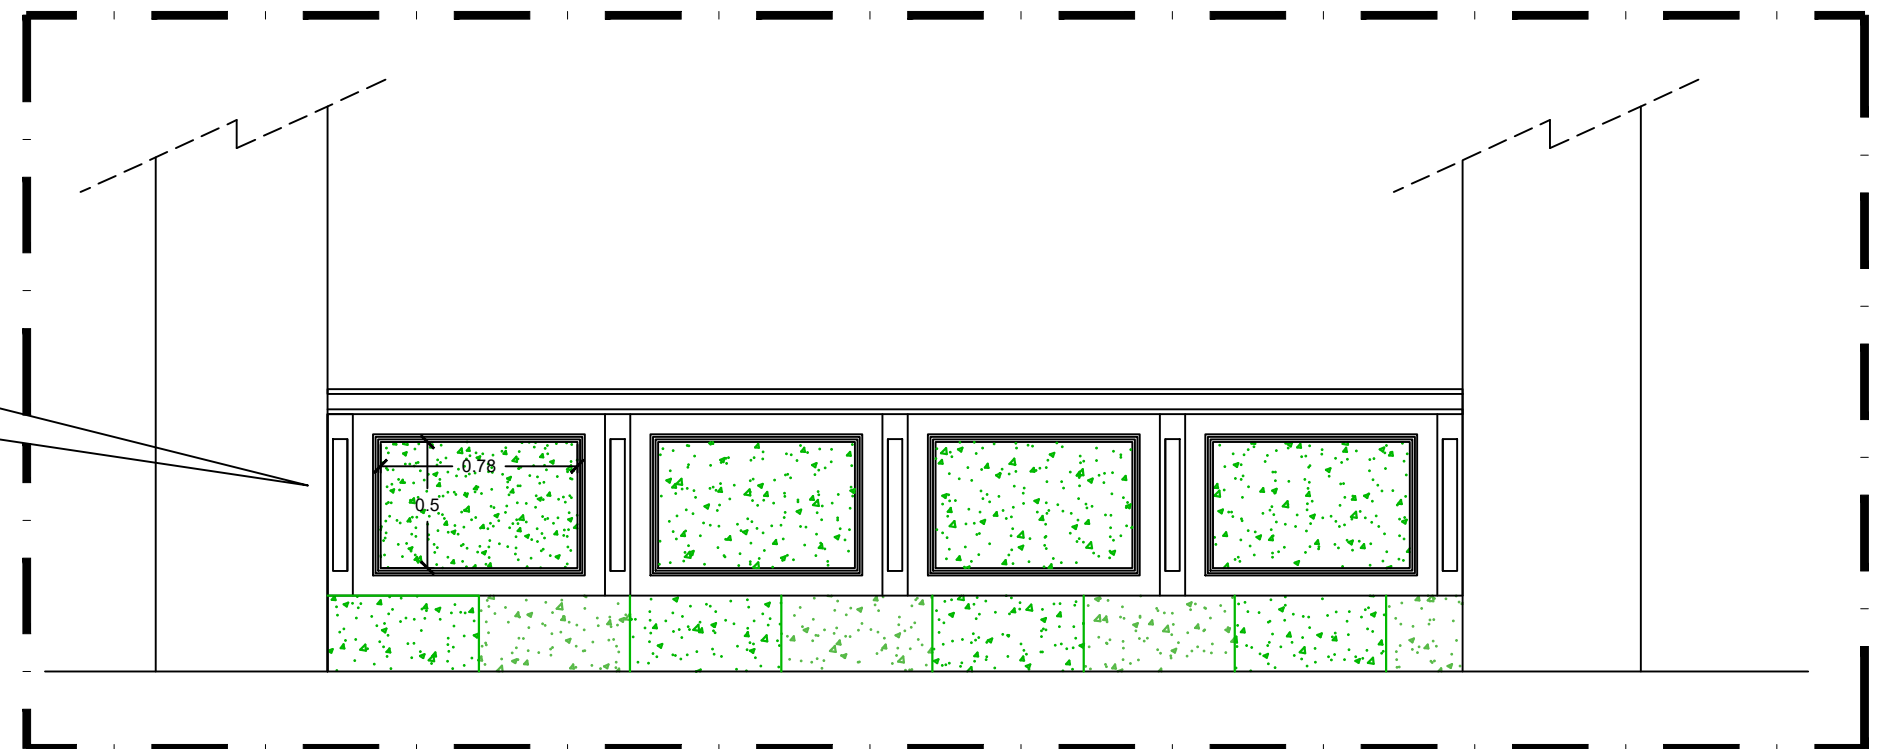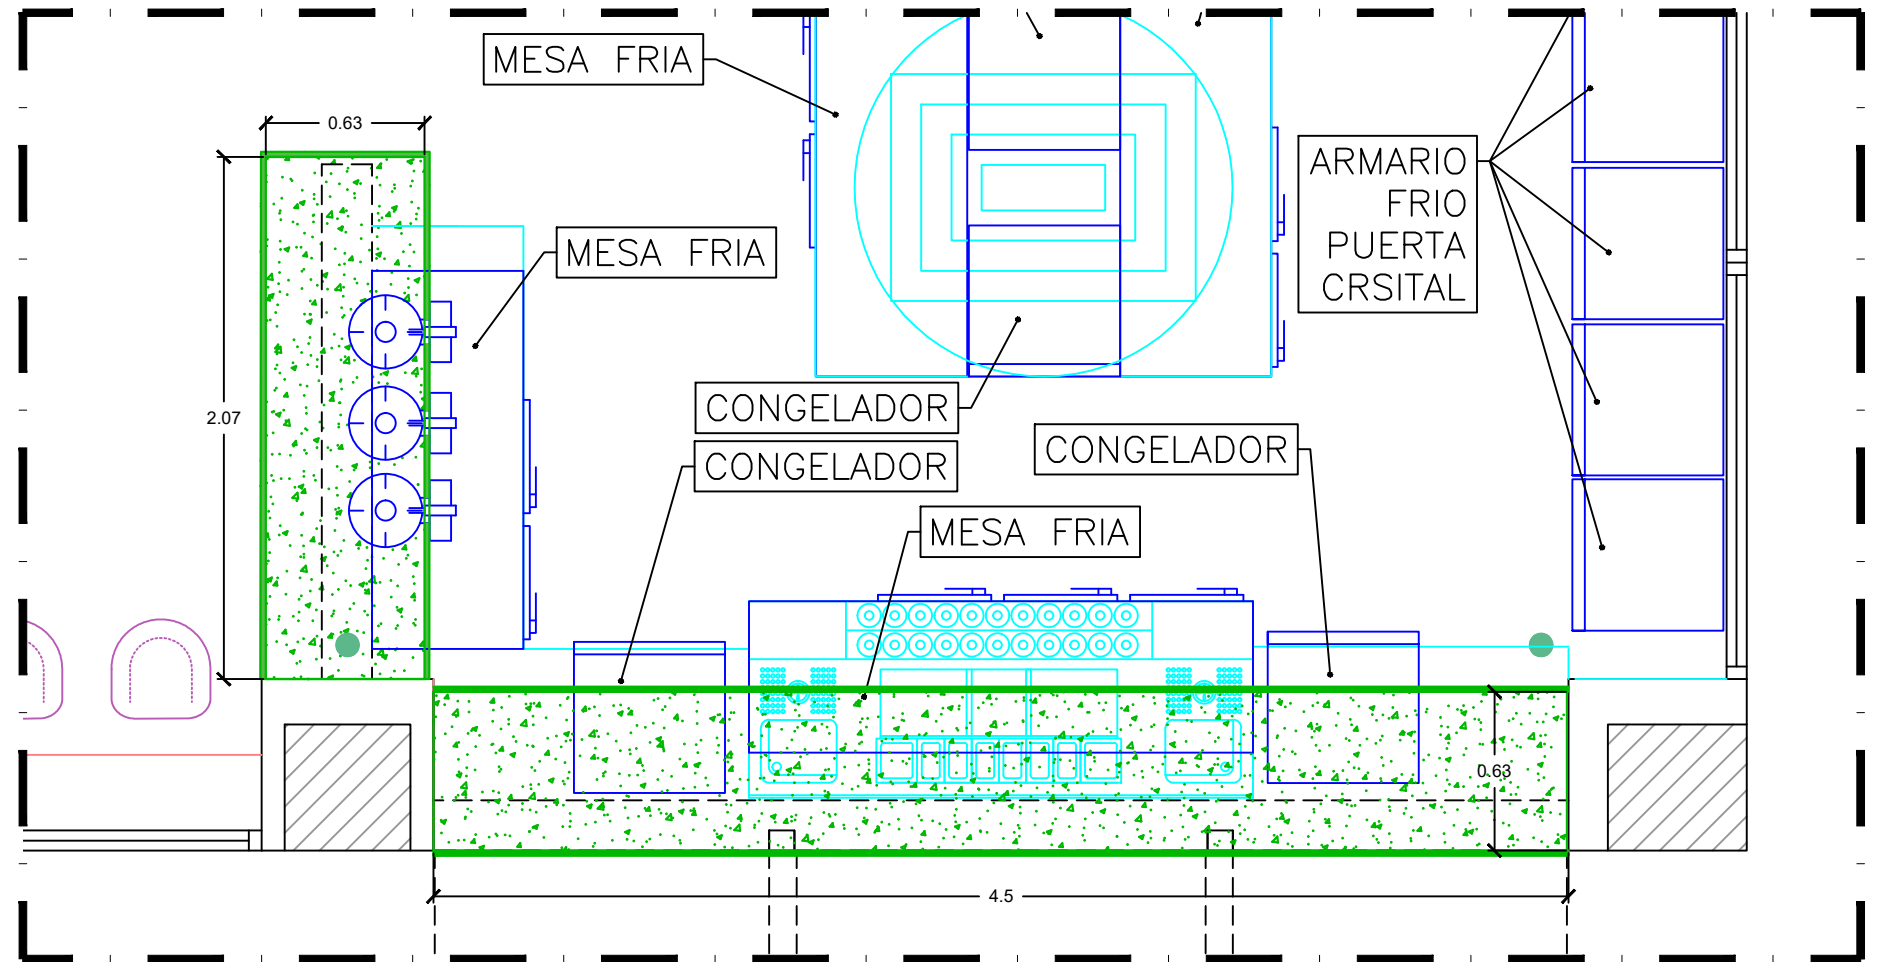


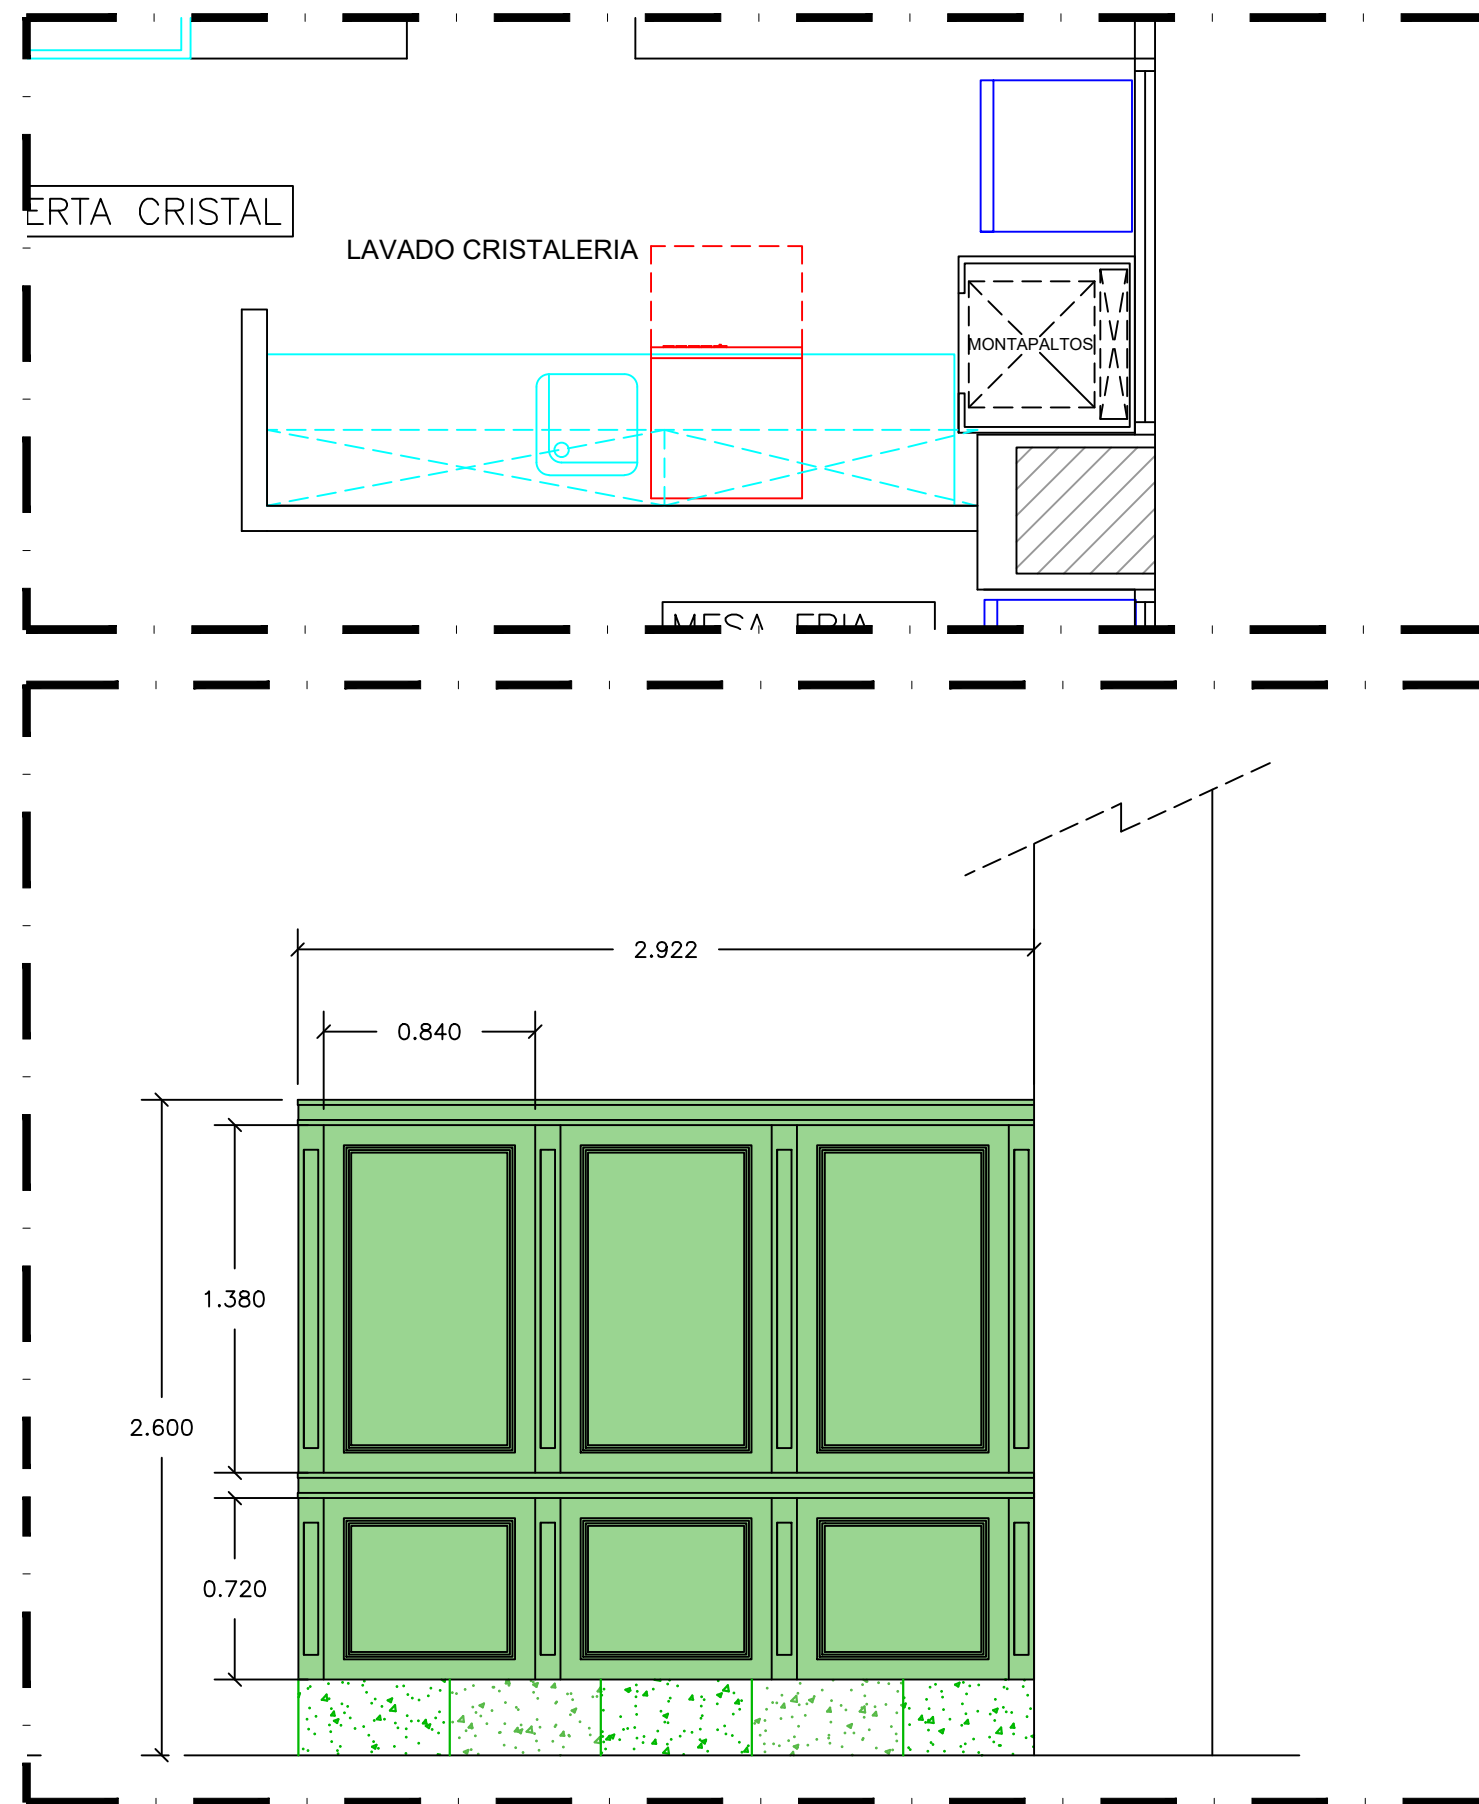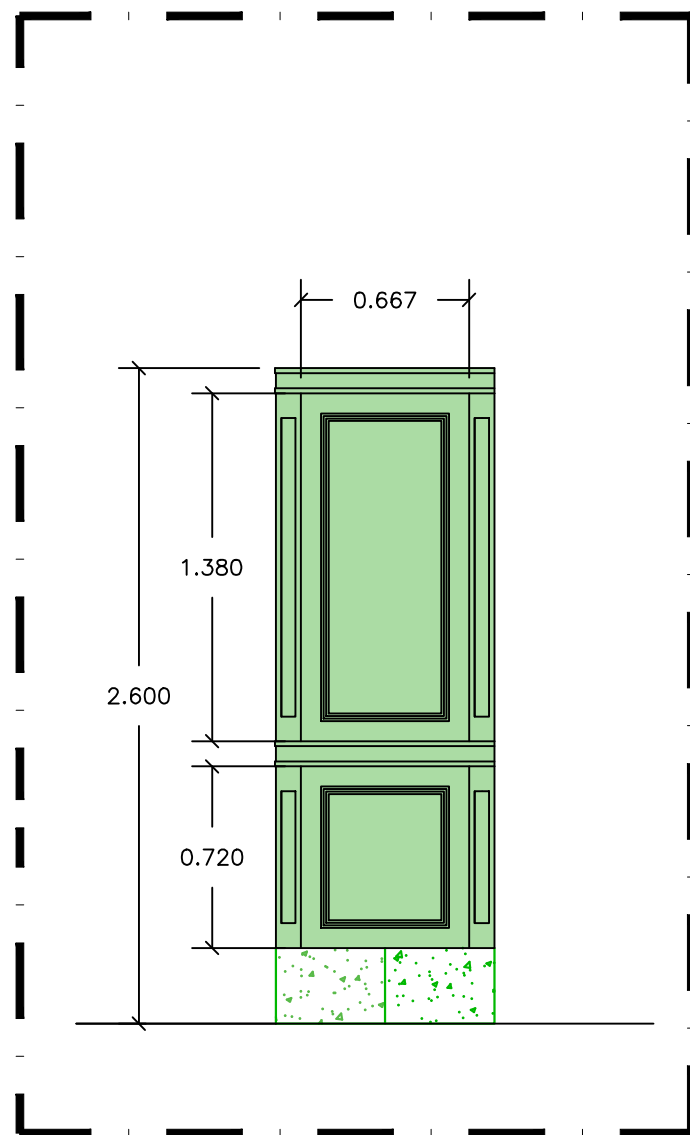

CAPACIDAD
166 BOTELLAS

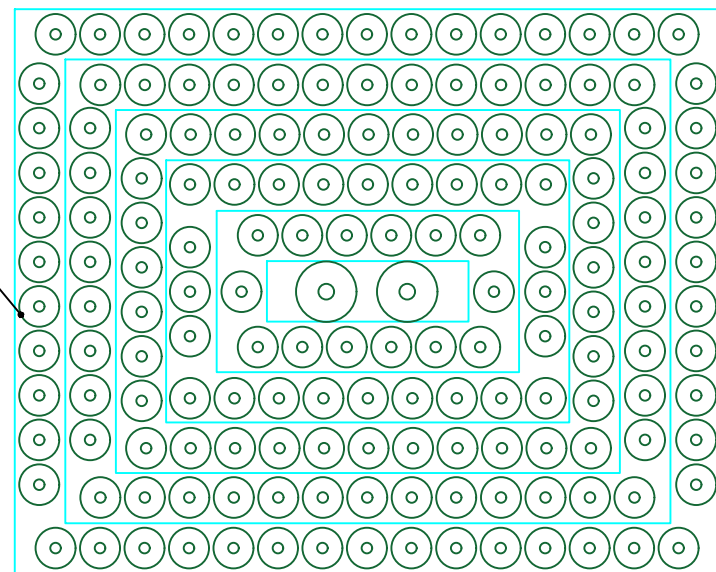



VISTA EN PLANTA PIRAMIDE

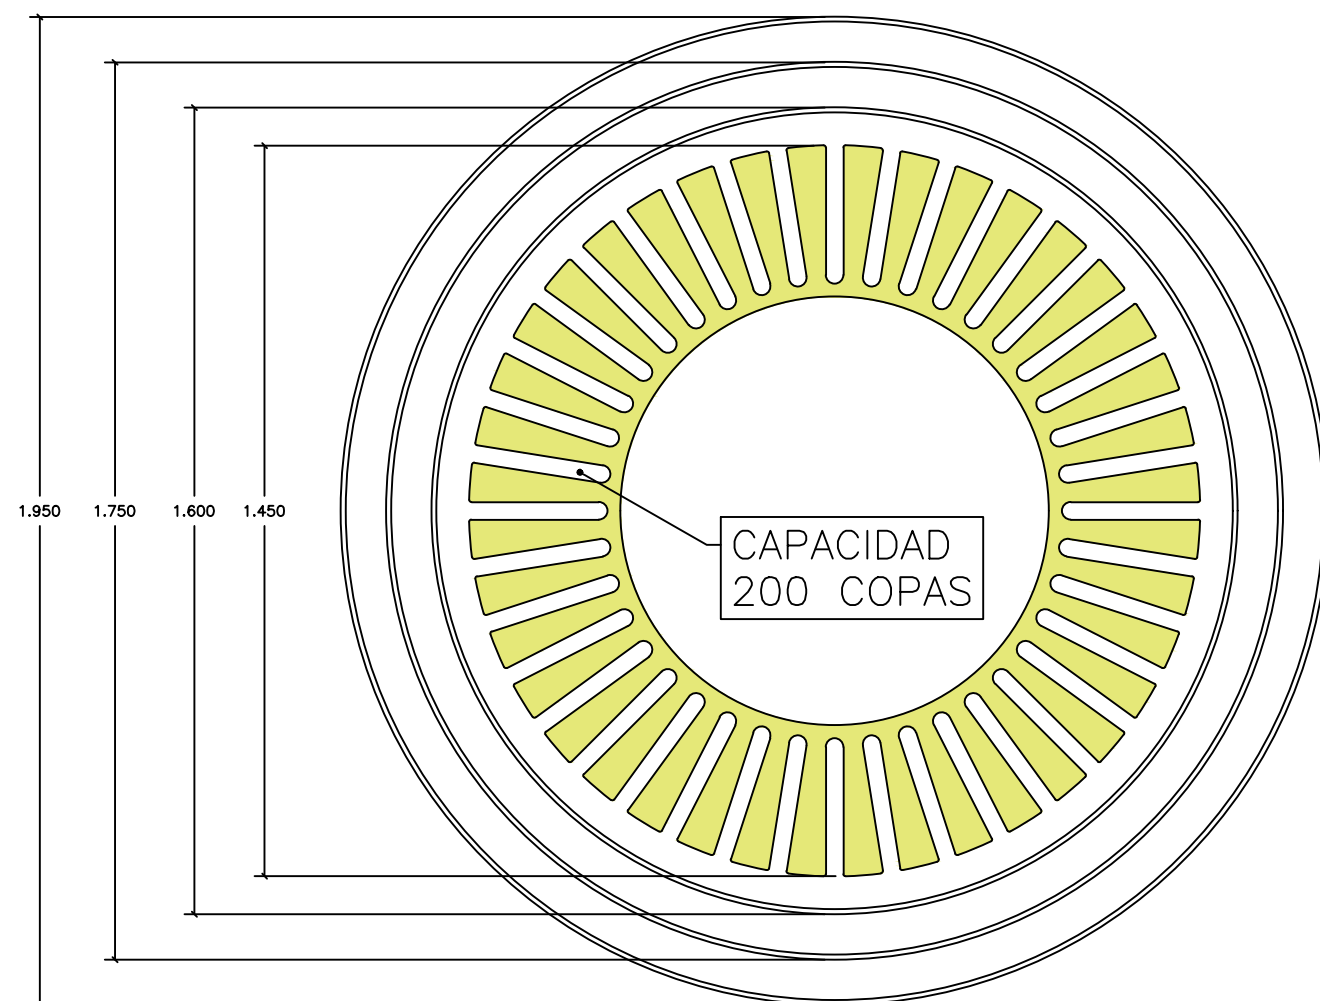


CAPACIDAD
200 COPAS

VISTA EN PLANTA COPER

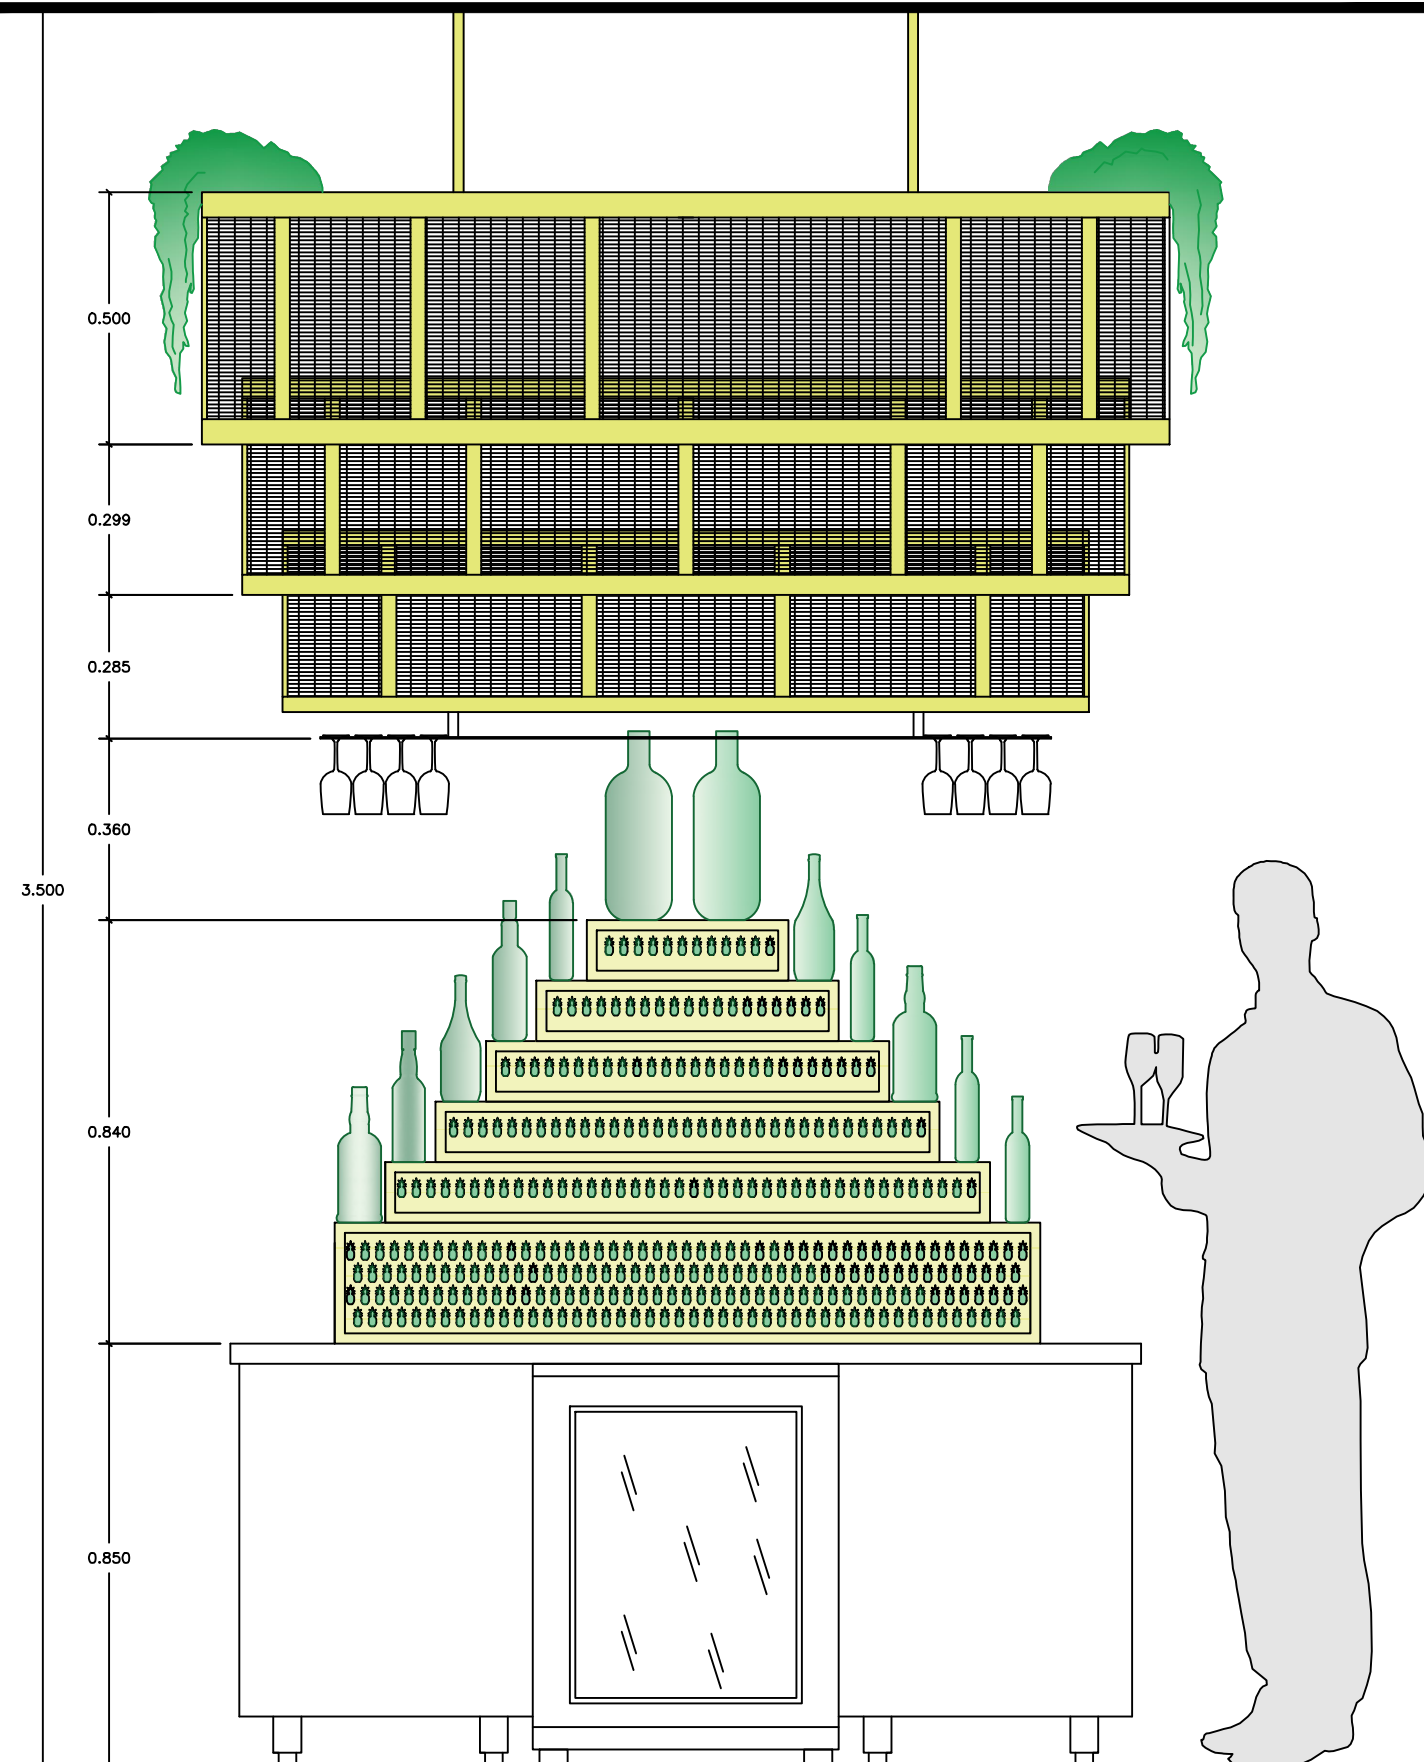

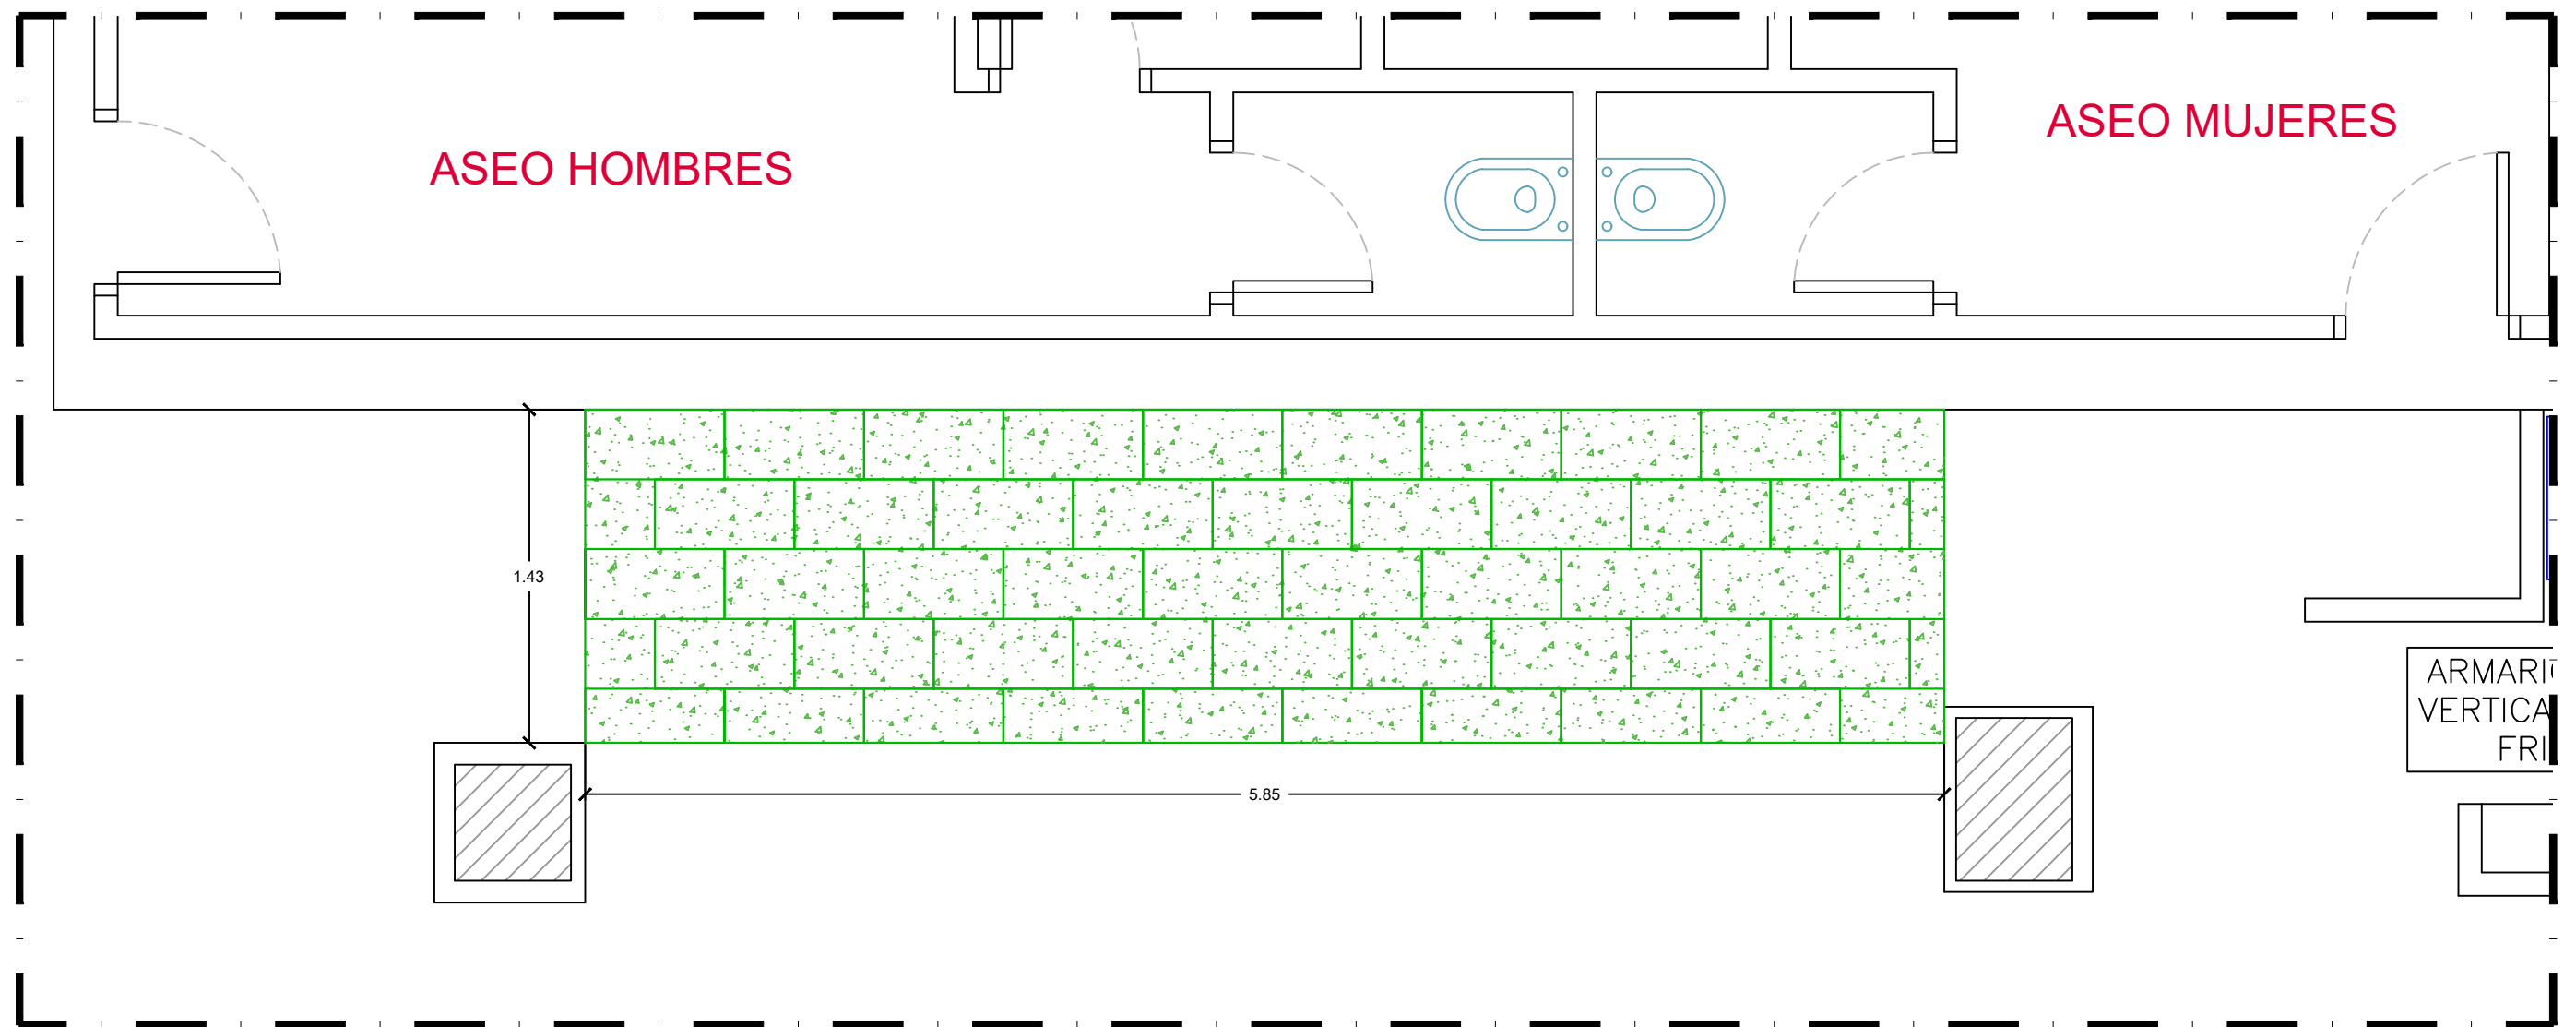

ZONA SOFAS P.P.
SUPERFICIE 8.38M2
52 UNIDADES PIEZAS DE 60X30CM

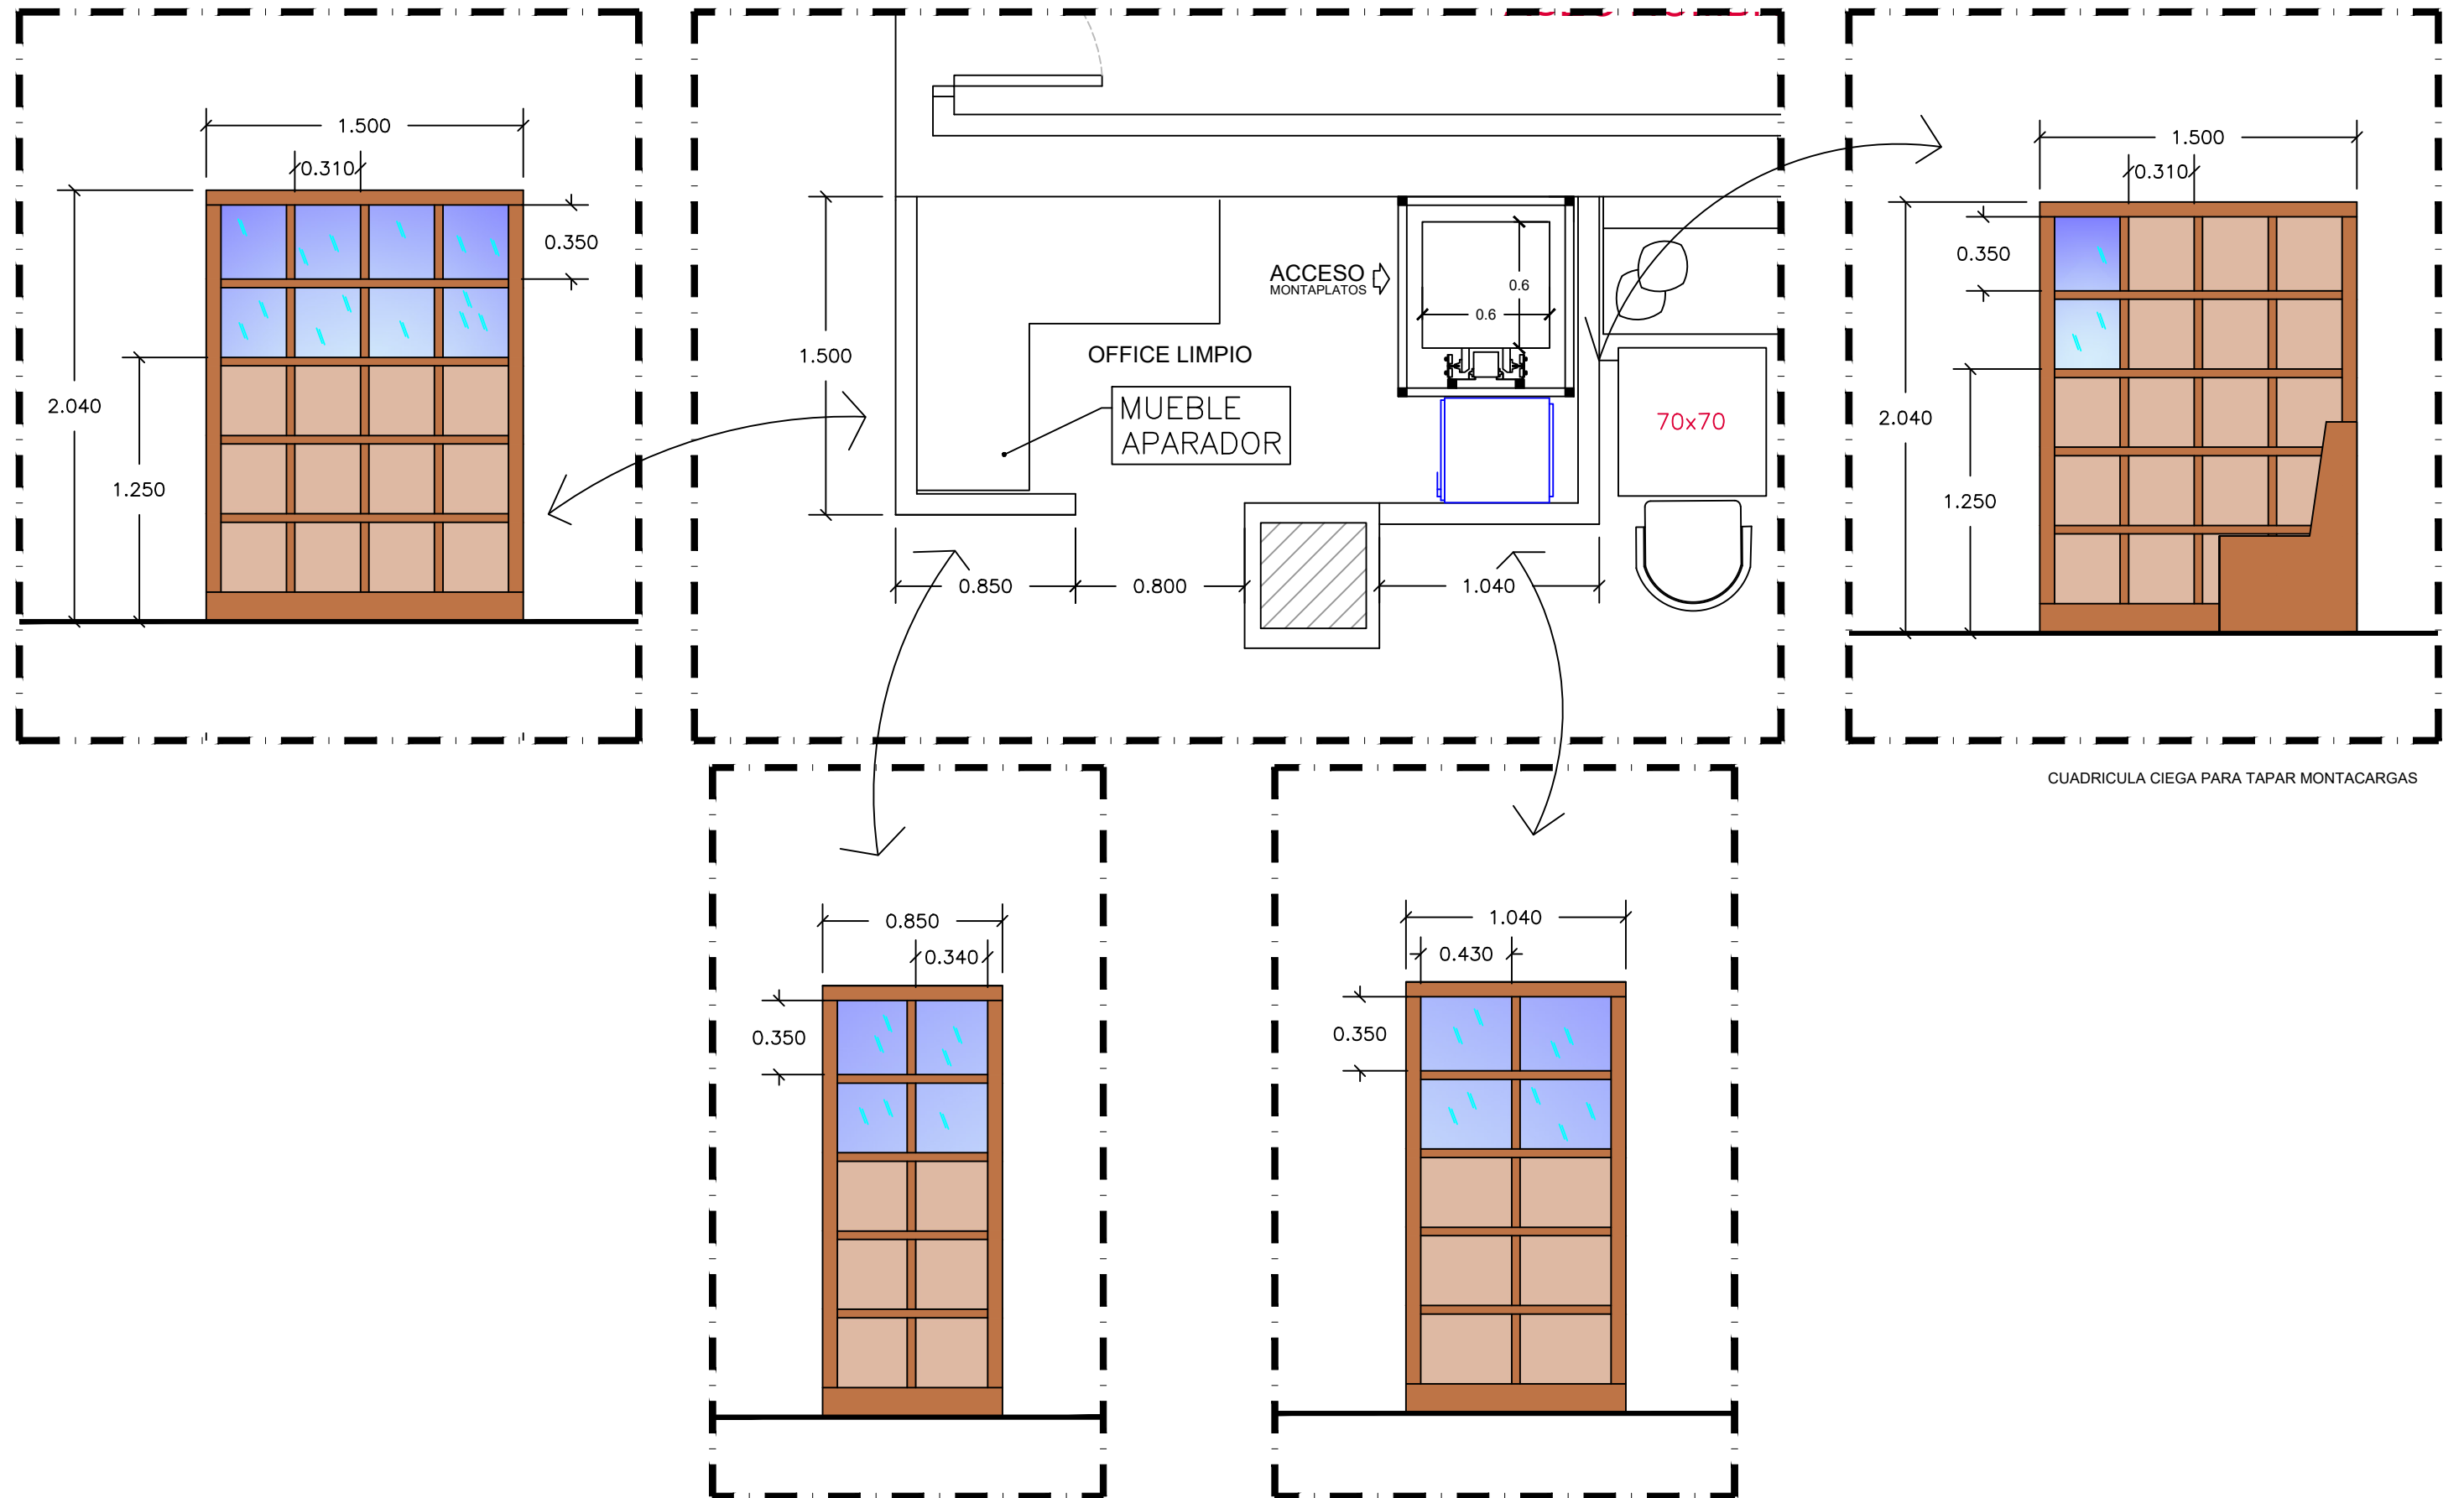





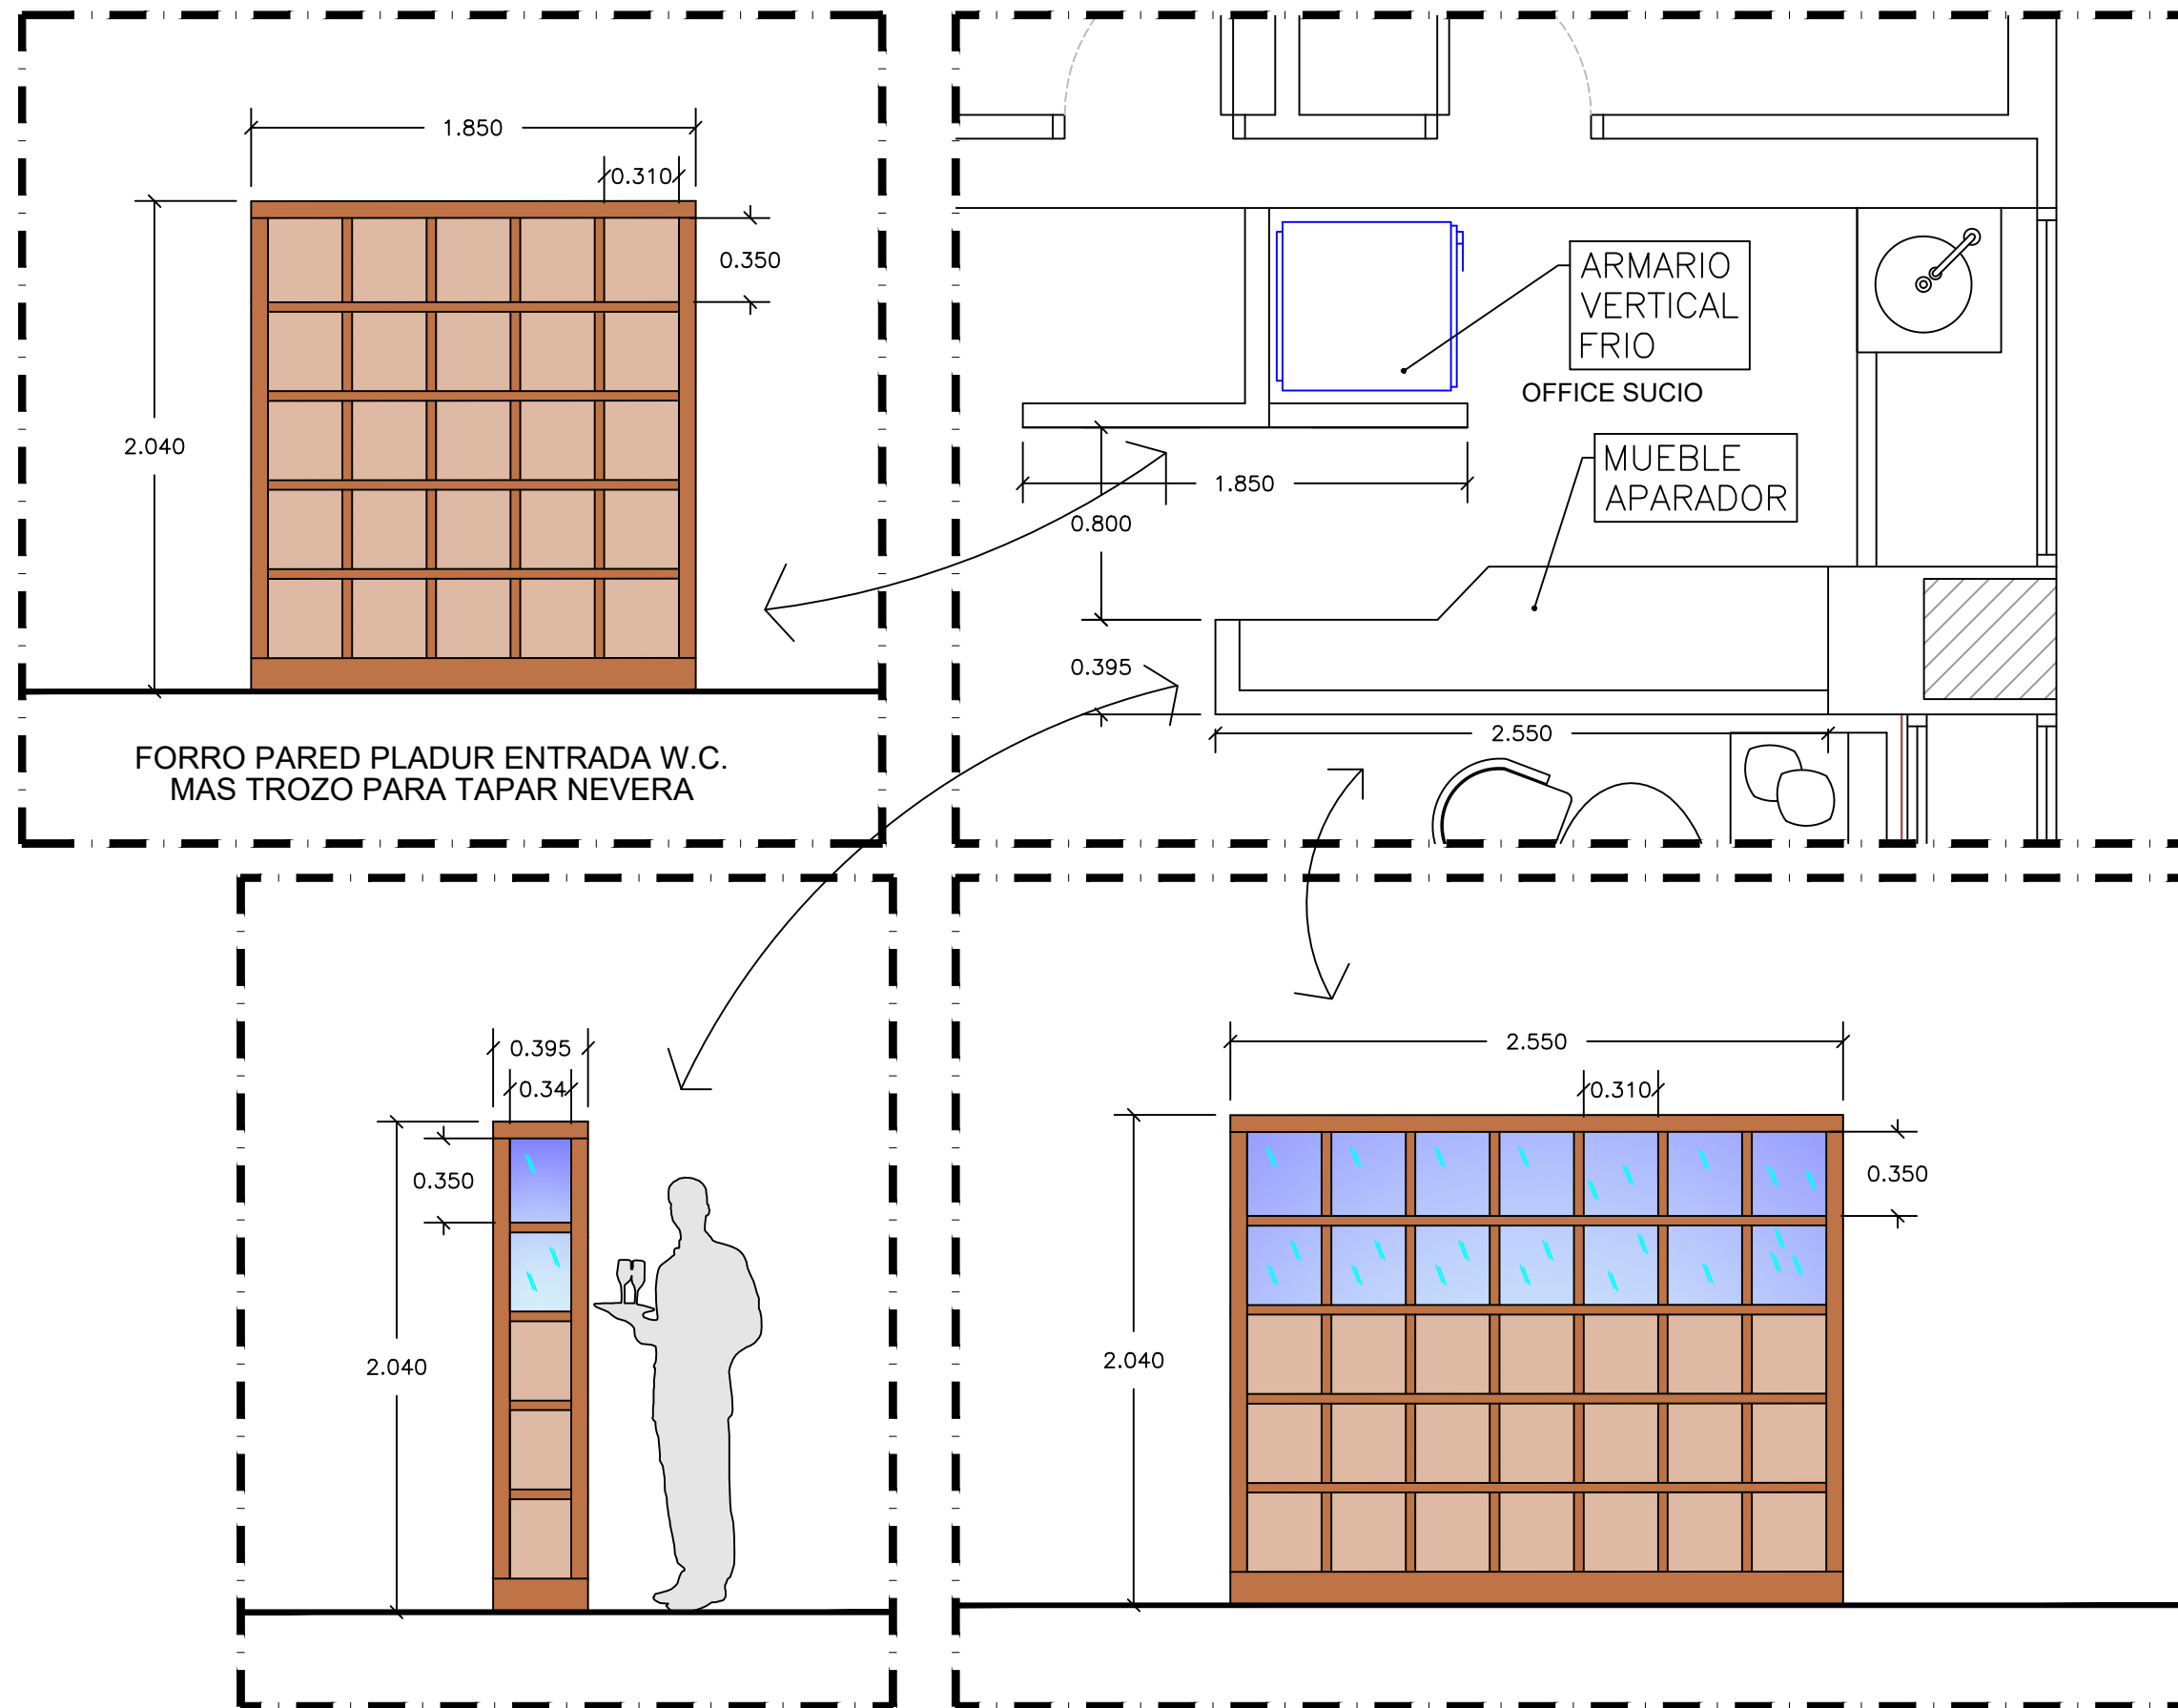





IMAGEN DE REFERENCIA

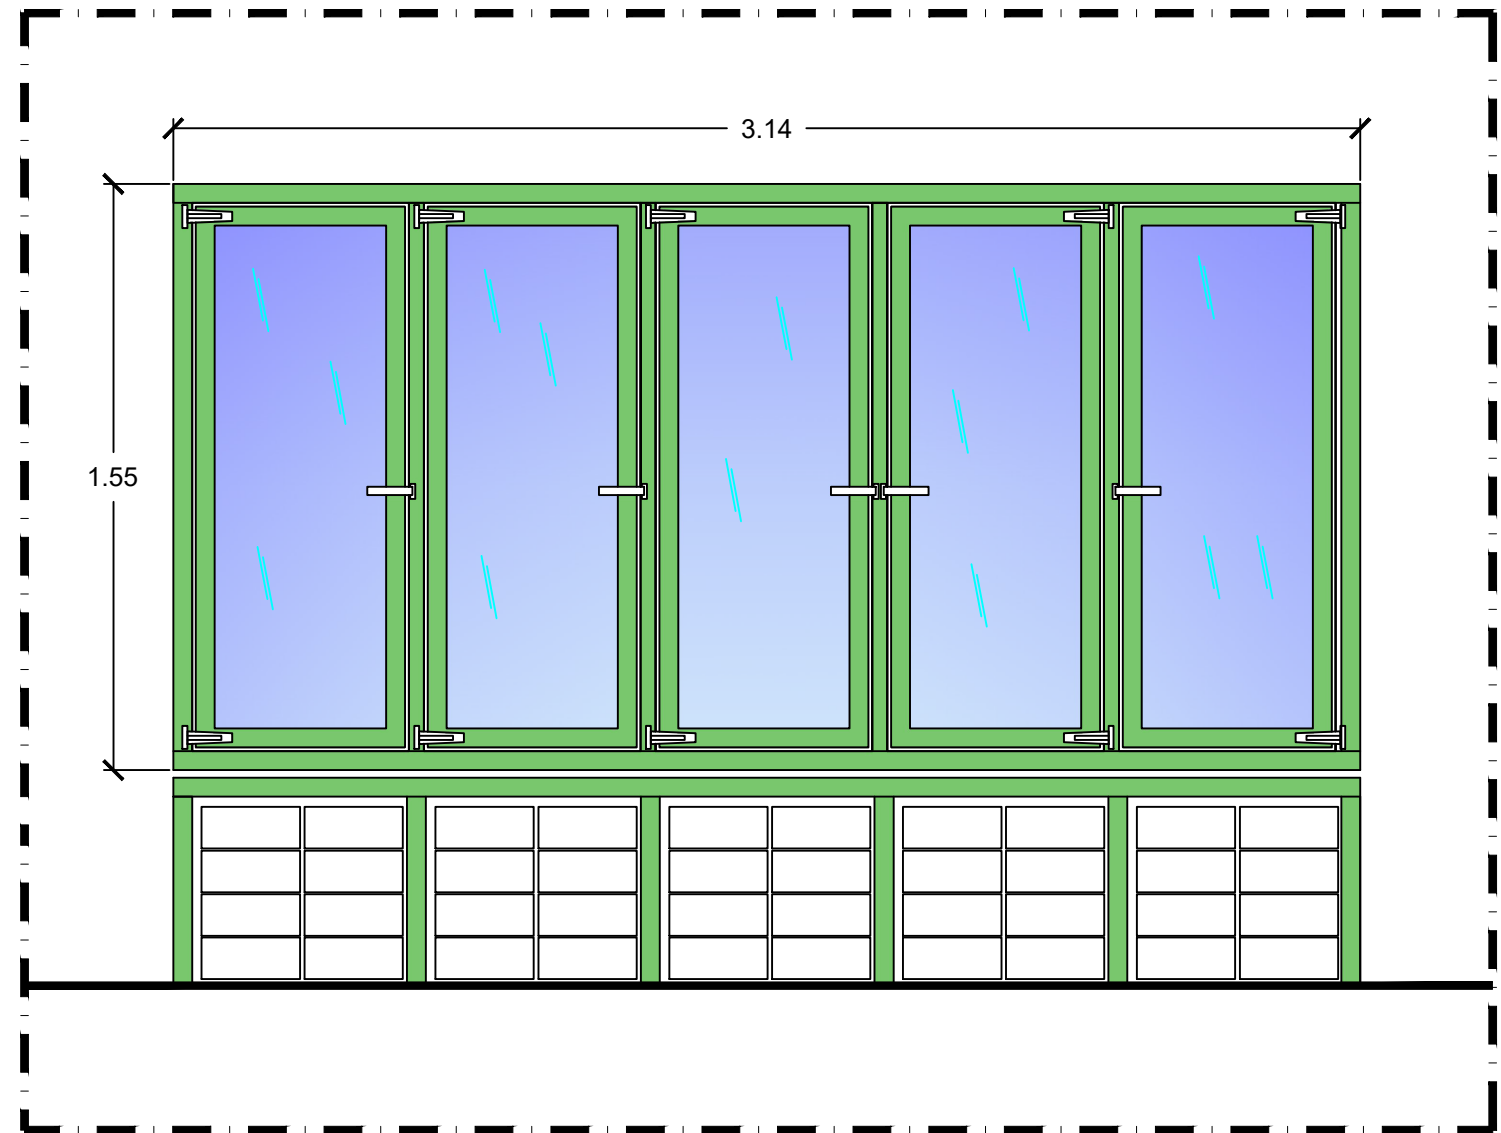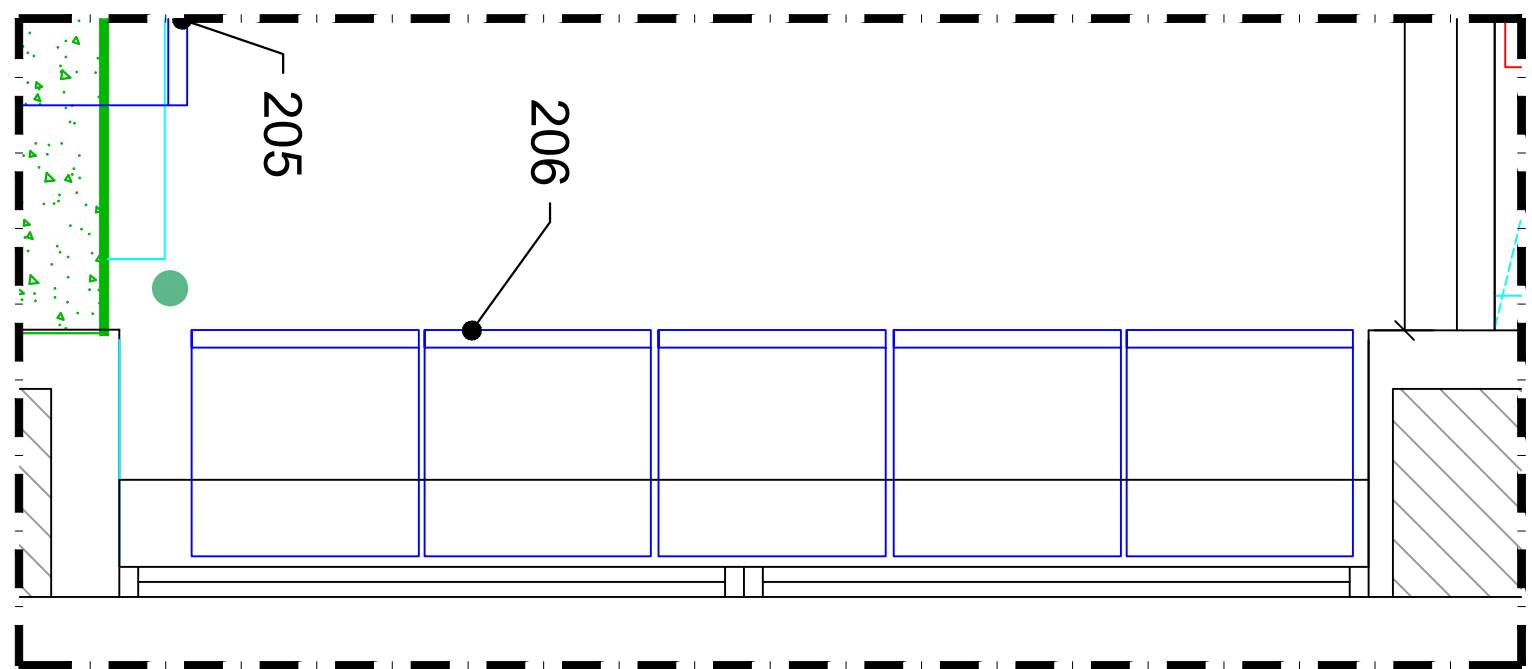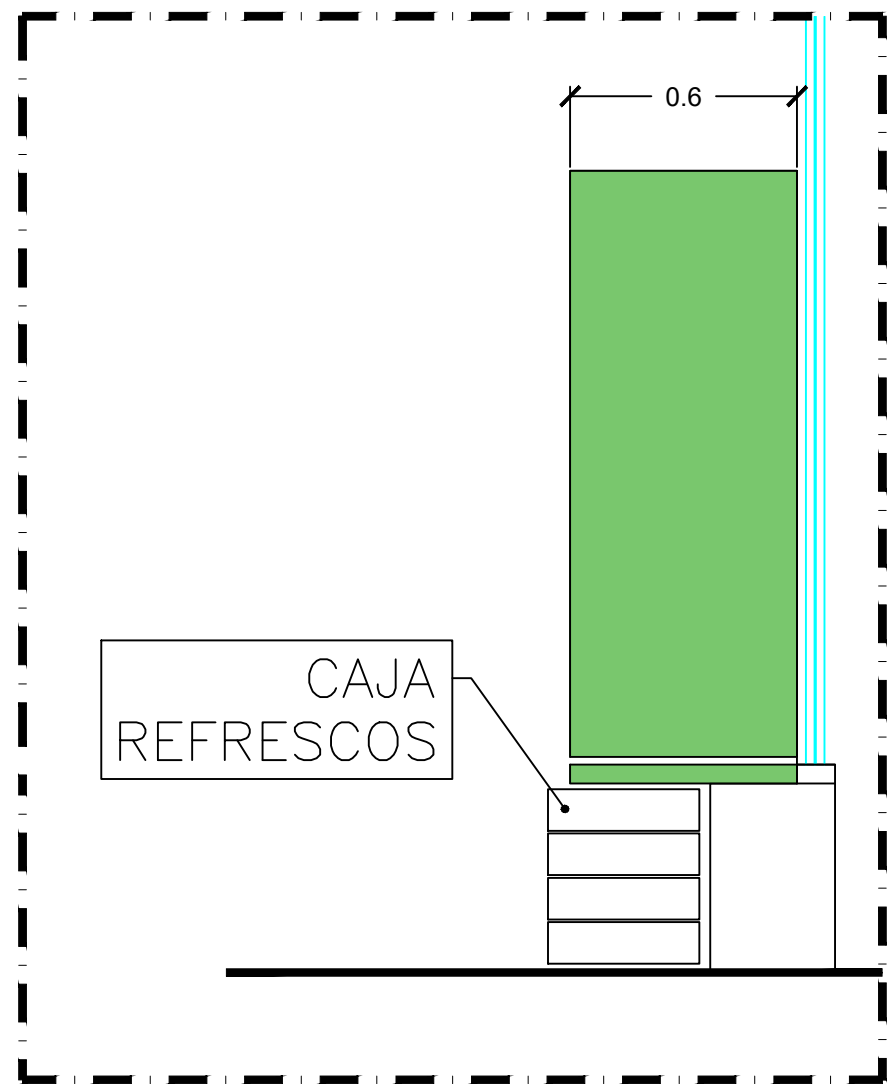


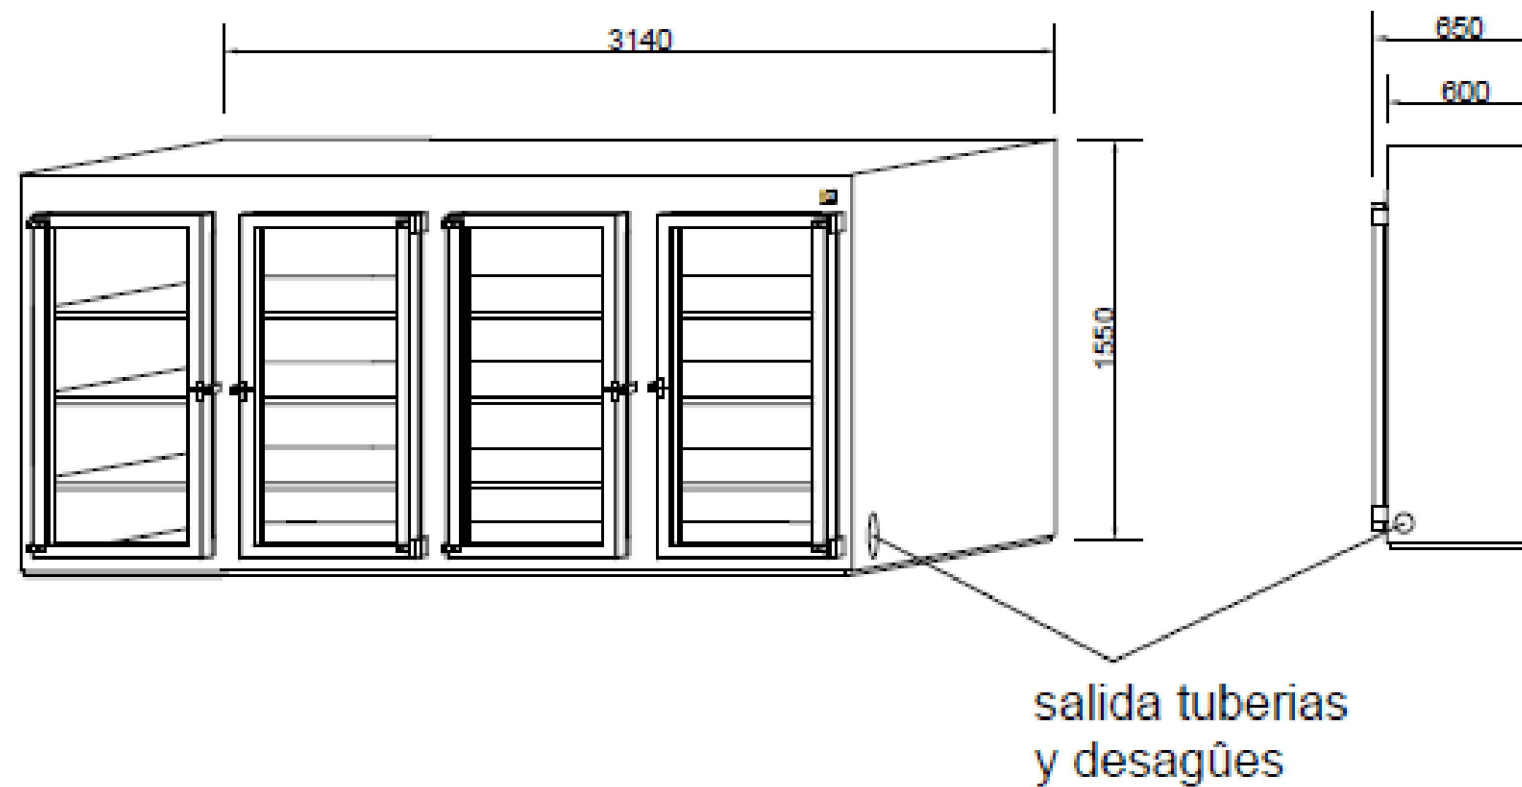


- * Exterior madera color Iroko
- * Puertas con D.A.
- * Cierres y bisagras palanca
- * Tres estantes

Ubicación led

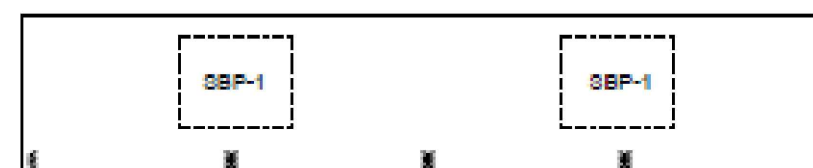


*Embalaje naviera

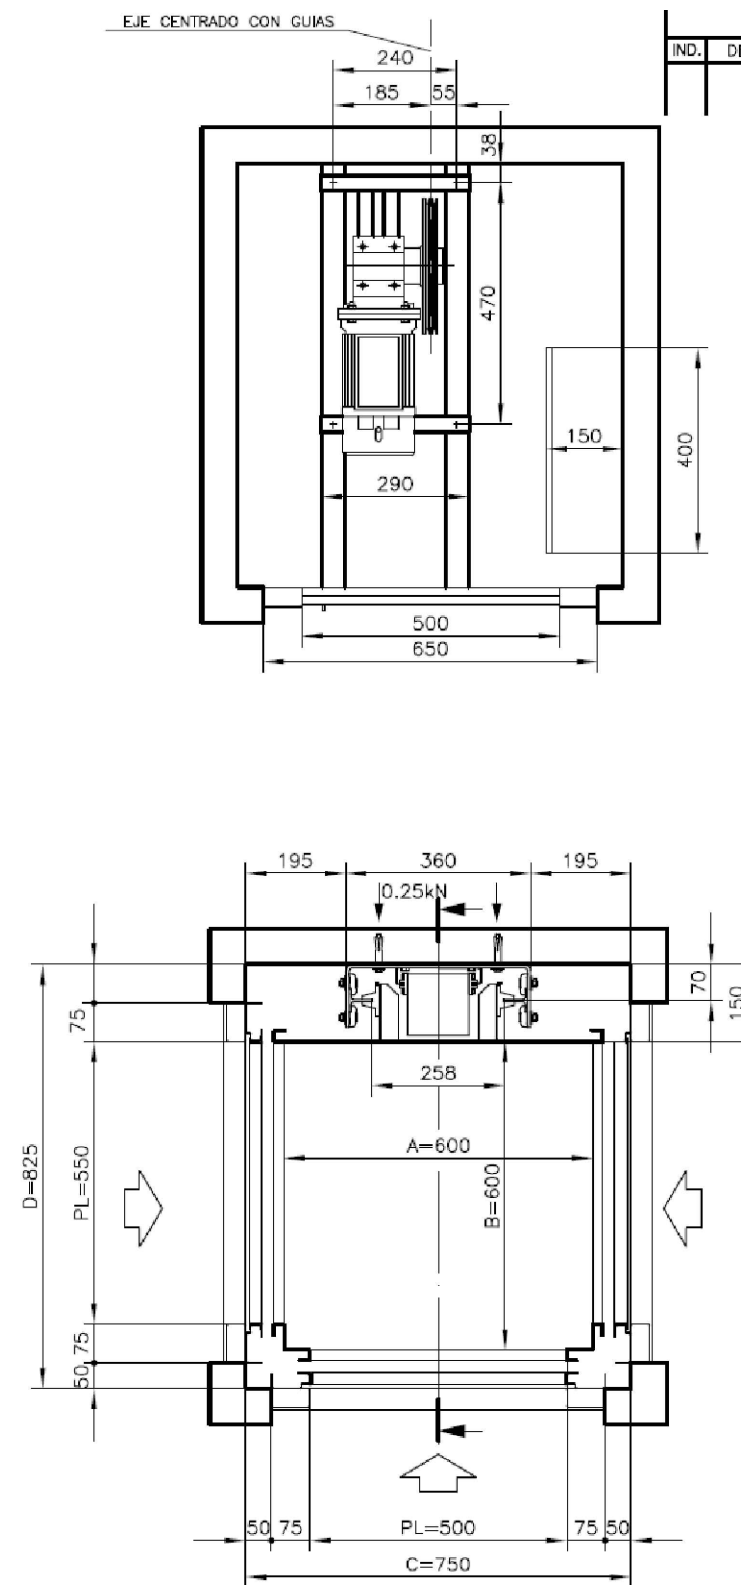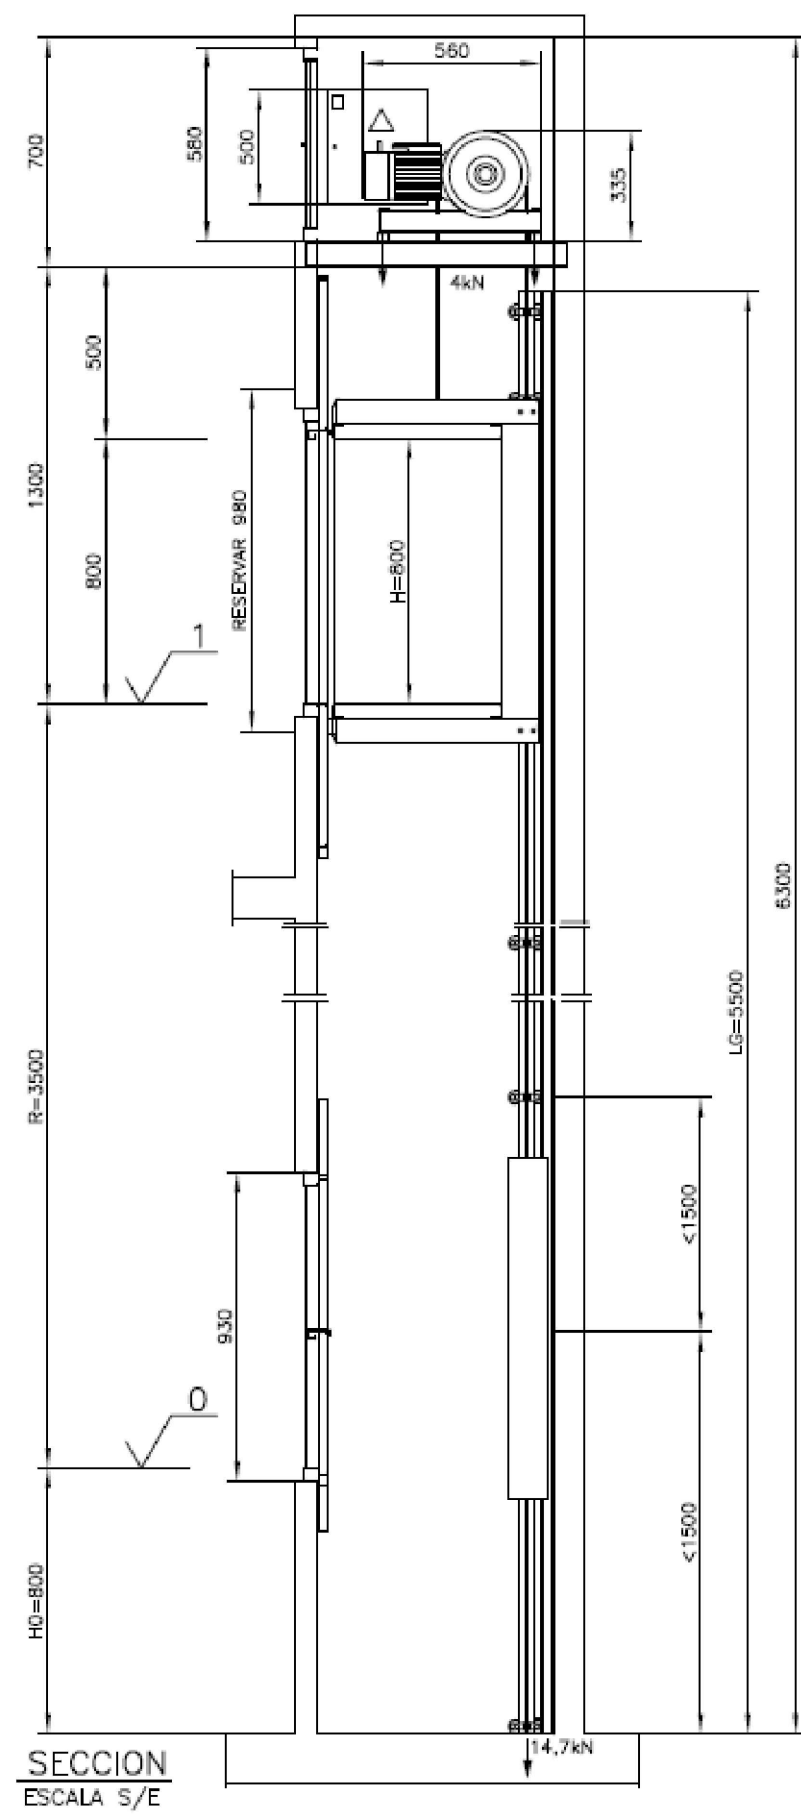

MODIFICACIONES				NOTAS
IND.	DESCRIPCION	FECHA	FIRMA	
				A y B, DIMENSIONES DE CABINA
				H= ALTURA CABINA
				PL= PASO LIBRE
				HL= ALTURA LIBRE PUERTA
				C y D, DIMENSIONES DE HUECO
				R= RECORRIDO
				H0= ALTURA DEL PLANO DE CARGA
				LG= LONGITUD DE GUIAS

ESTRUCTURA DE MONTACARGAS

ESTRUCTURA RELIZADA EN TUBO DE 40X40 EN ACERO ESTRUCTURAL
REALIZADA EN DOS PARTES PARA FACILITAR EL TRANSPORTE
DESDE TALLER Y MOLESTAR LO MENOS POSIBLE EN OBRA.
LA ESTRUCTURA UNA VEZ MONTADA EN OBRA SE ANCLARA AL SUELO
Y SE SOLDARA AL FORJADO METALICO ACTUAL Y SUJETAR
CON ESCUADRAS EN DONDE SEA POSIBLE
PARA QUE QUEDE CORRECTAMENTE FIRME .

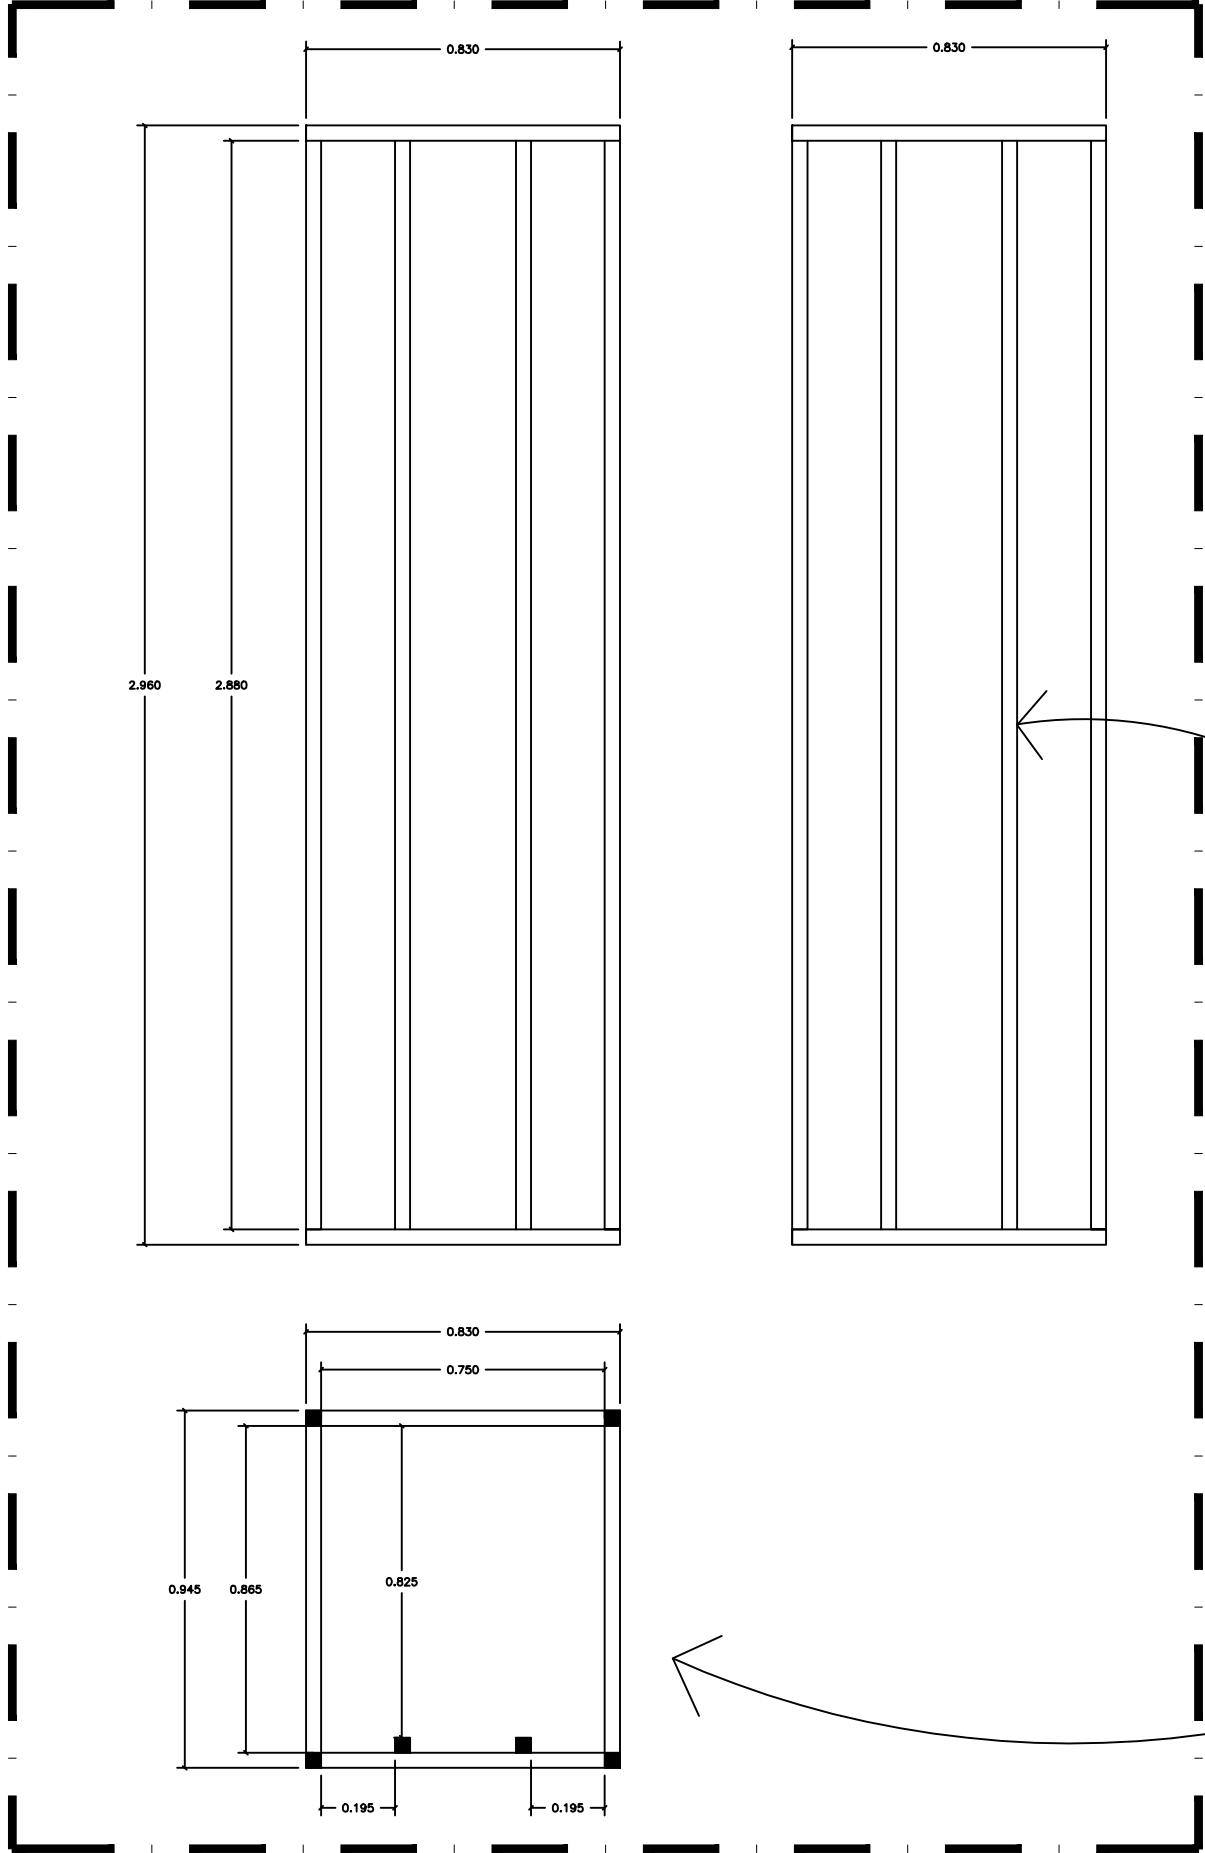

ESTRUCTURA DE MONTACARGAS

EN CADA PARADA DEL MONTACARGAS
SE COLOCARA EN TUBO PARA EL CORRECTO
DESEMBARQUE DEL MISMO.


ESTRUCTURA DE MONTACARGAS

LOS DOS TUBOS ESTRUCTURALES CENTRALES
SE REFORZARAN DONDE NOS INDIQUE
EL PROVEEDOR DEL MONTACARGAS
PARA LA COLOCACION DEL RAIL POR DONDE
SE DESPLAZA LA CABINA


ESTRUCTURA DE MONTACARGAS

EL MOTOR ESTAR SITUADO EN PLANTA BAJA
SE DEJARA UNA PUERTA DE ACCESO AL MOTOR
DE 60X60CM PARA POSIBLE REPARACIONES Y
MANTENIMIENTO.


SITUACION MONTAJE DE MONTACARGAS




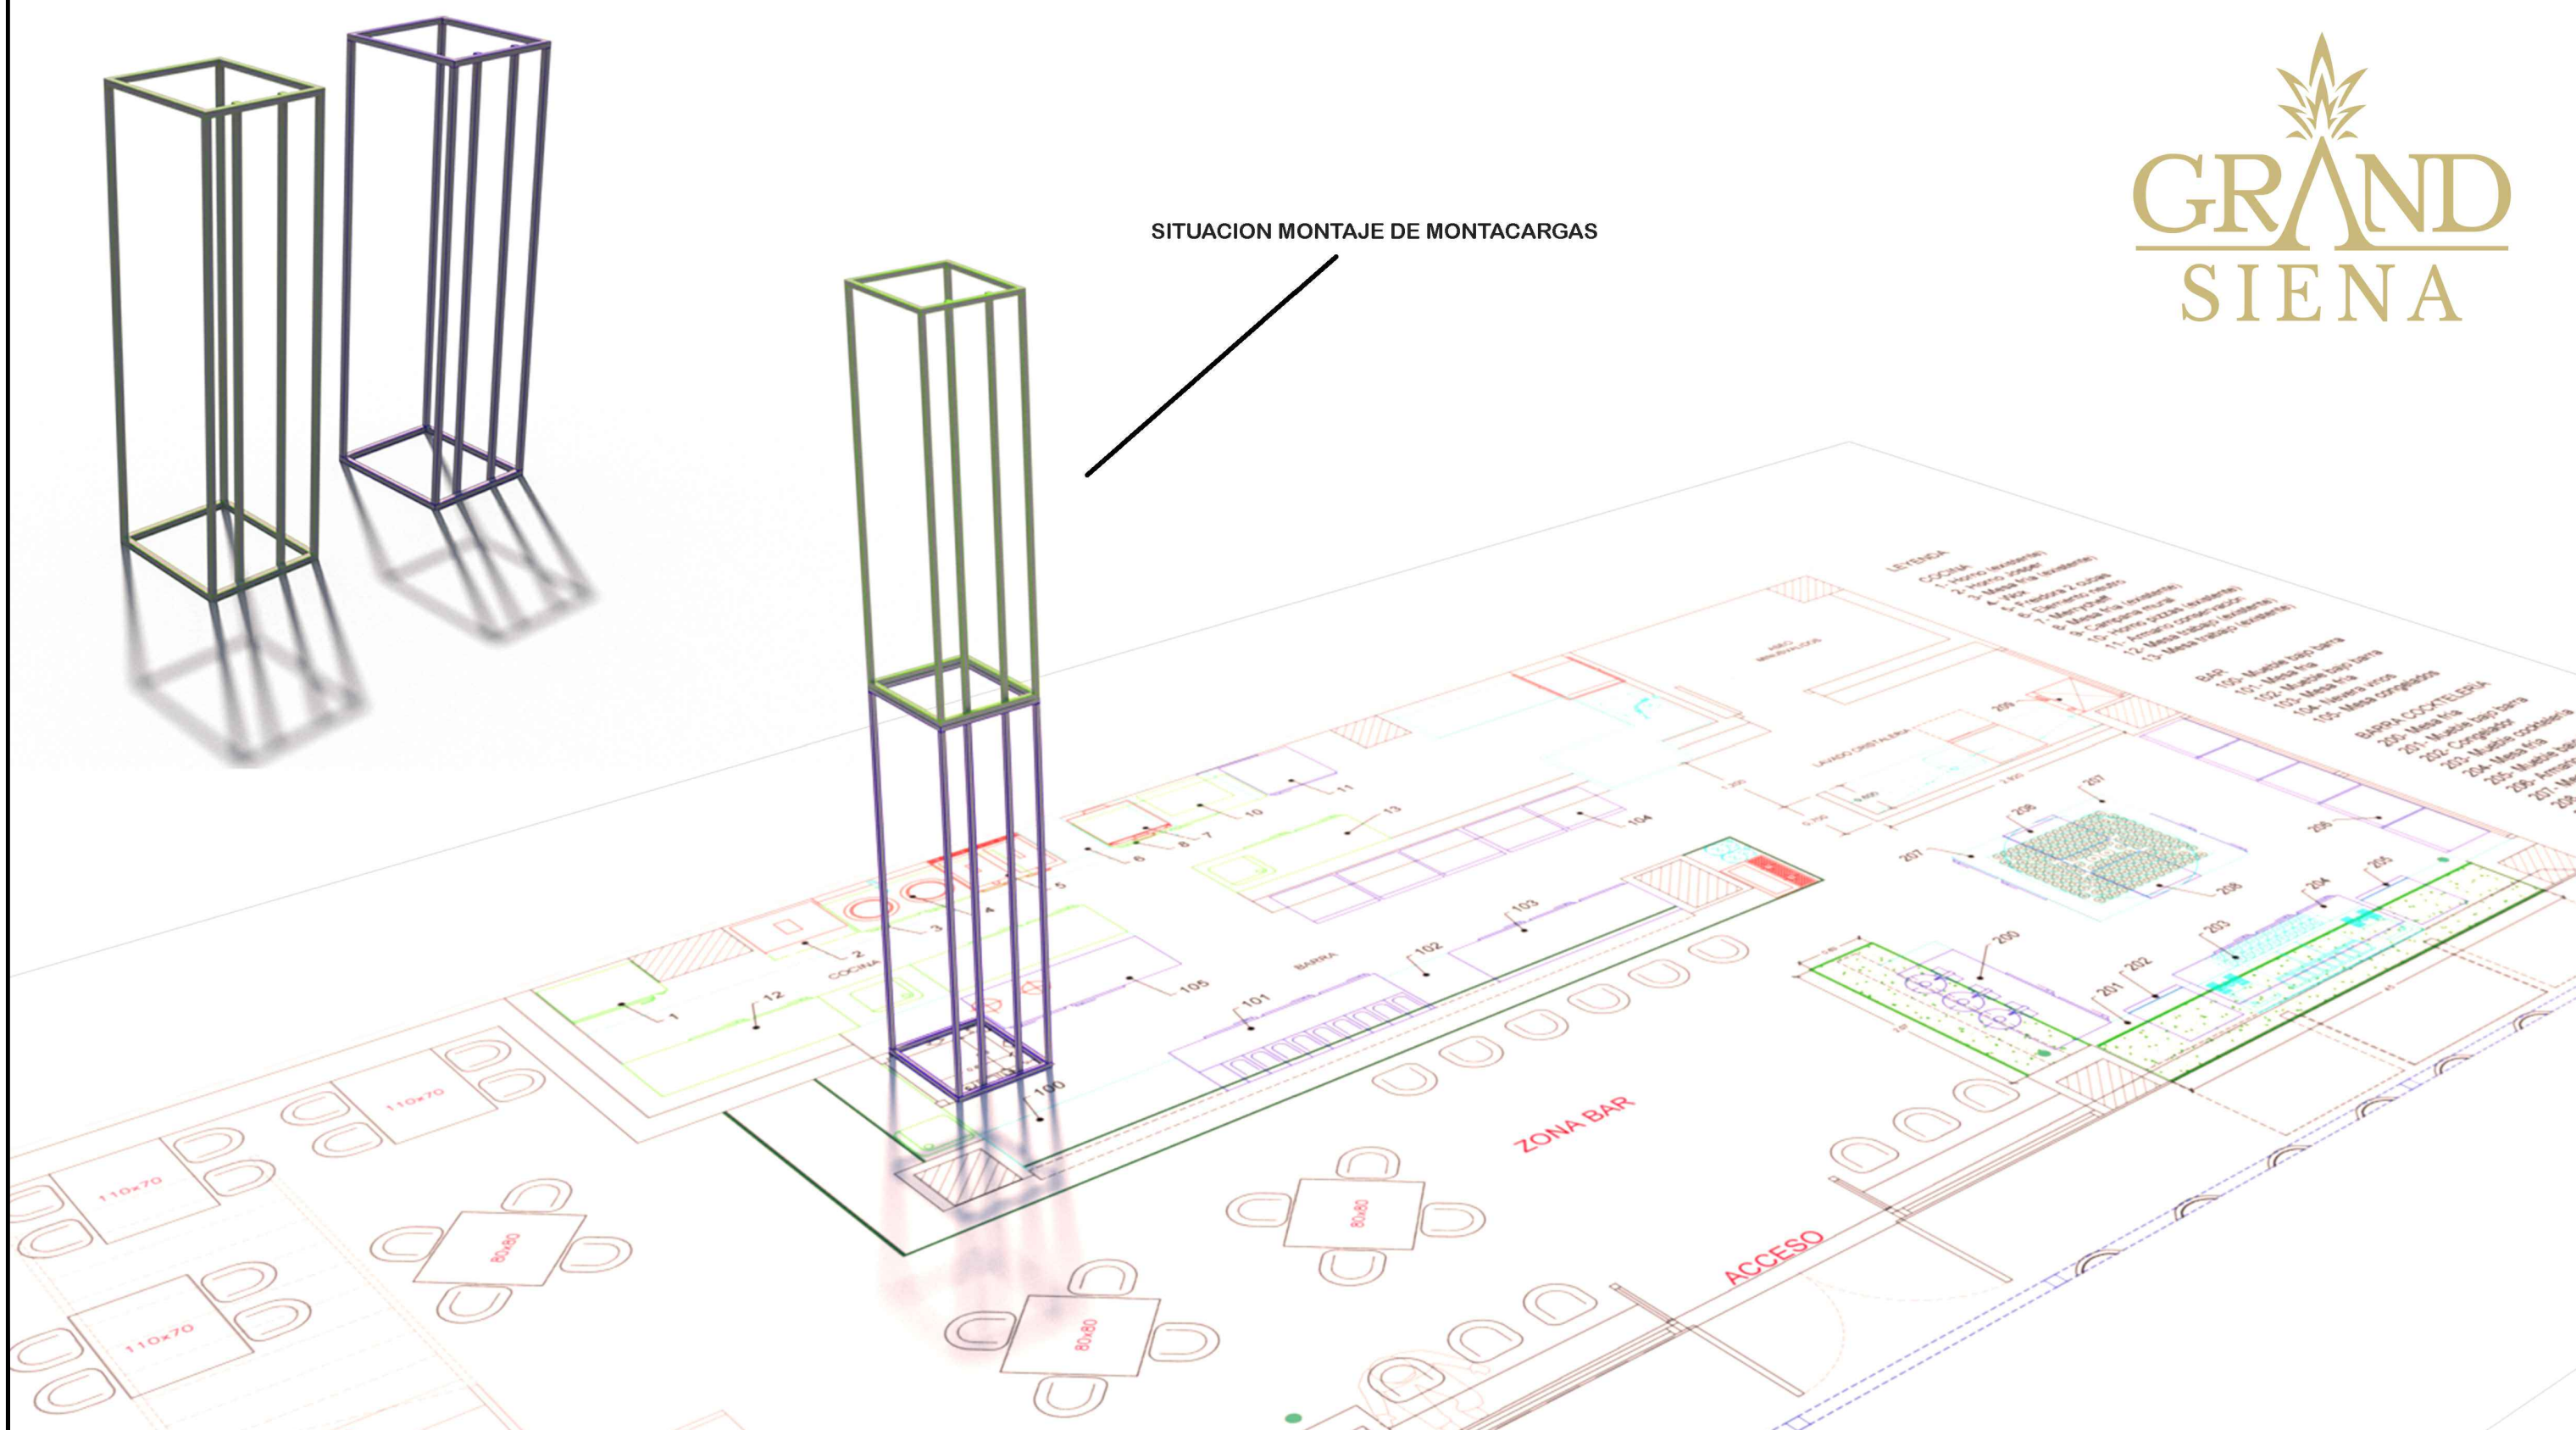


ESTRUCTURA MONTACARGAS

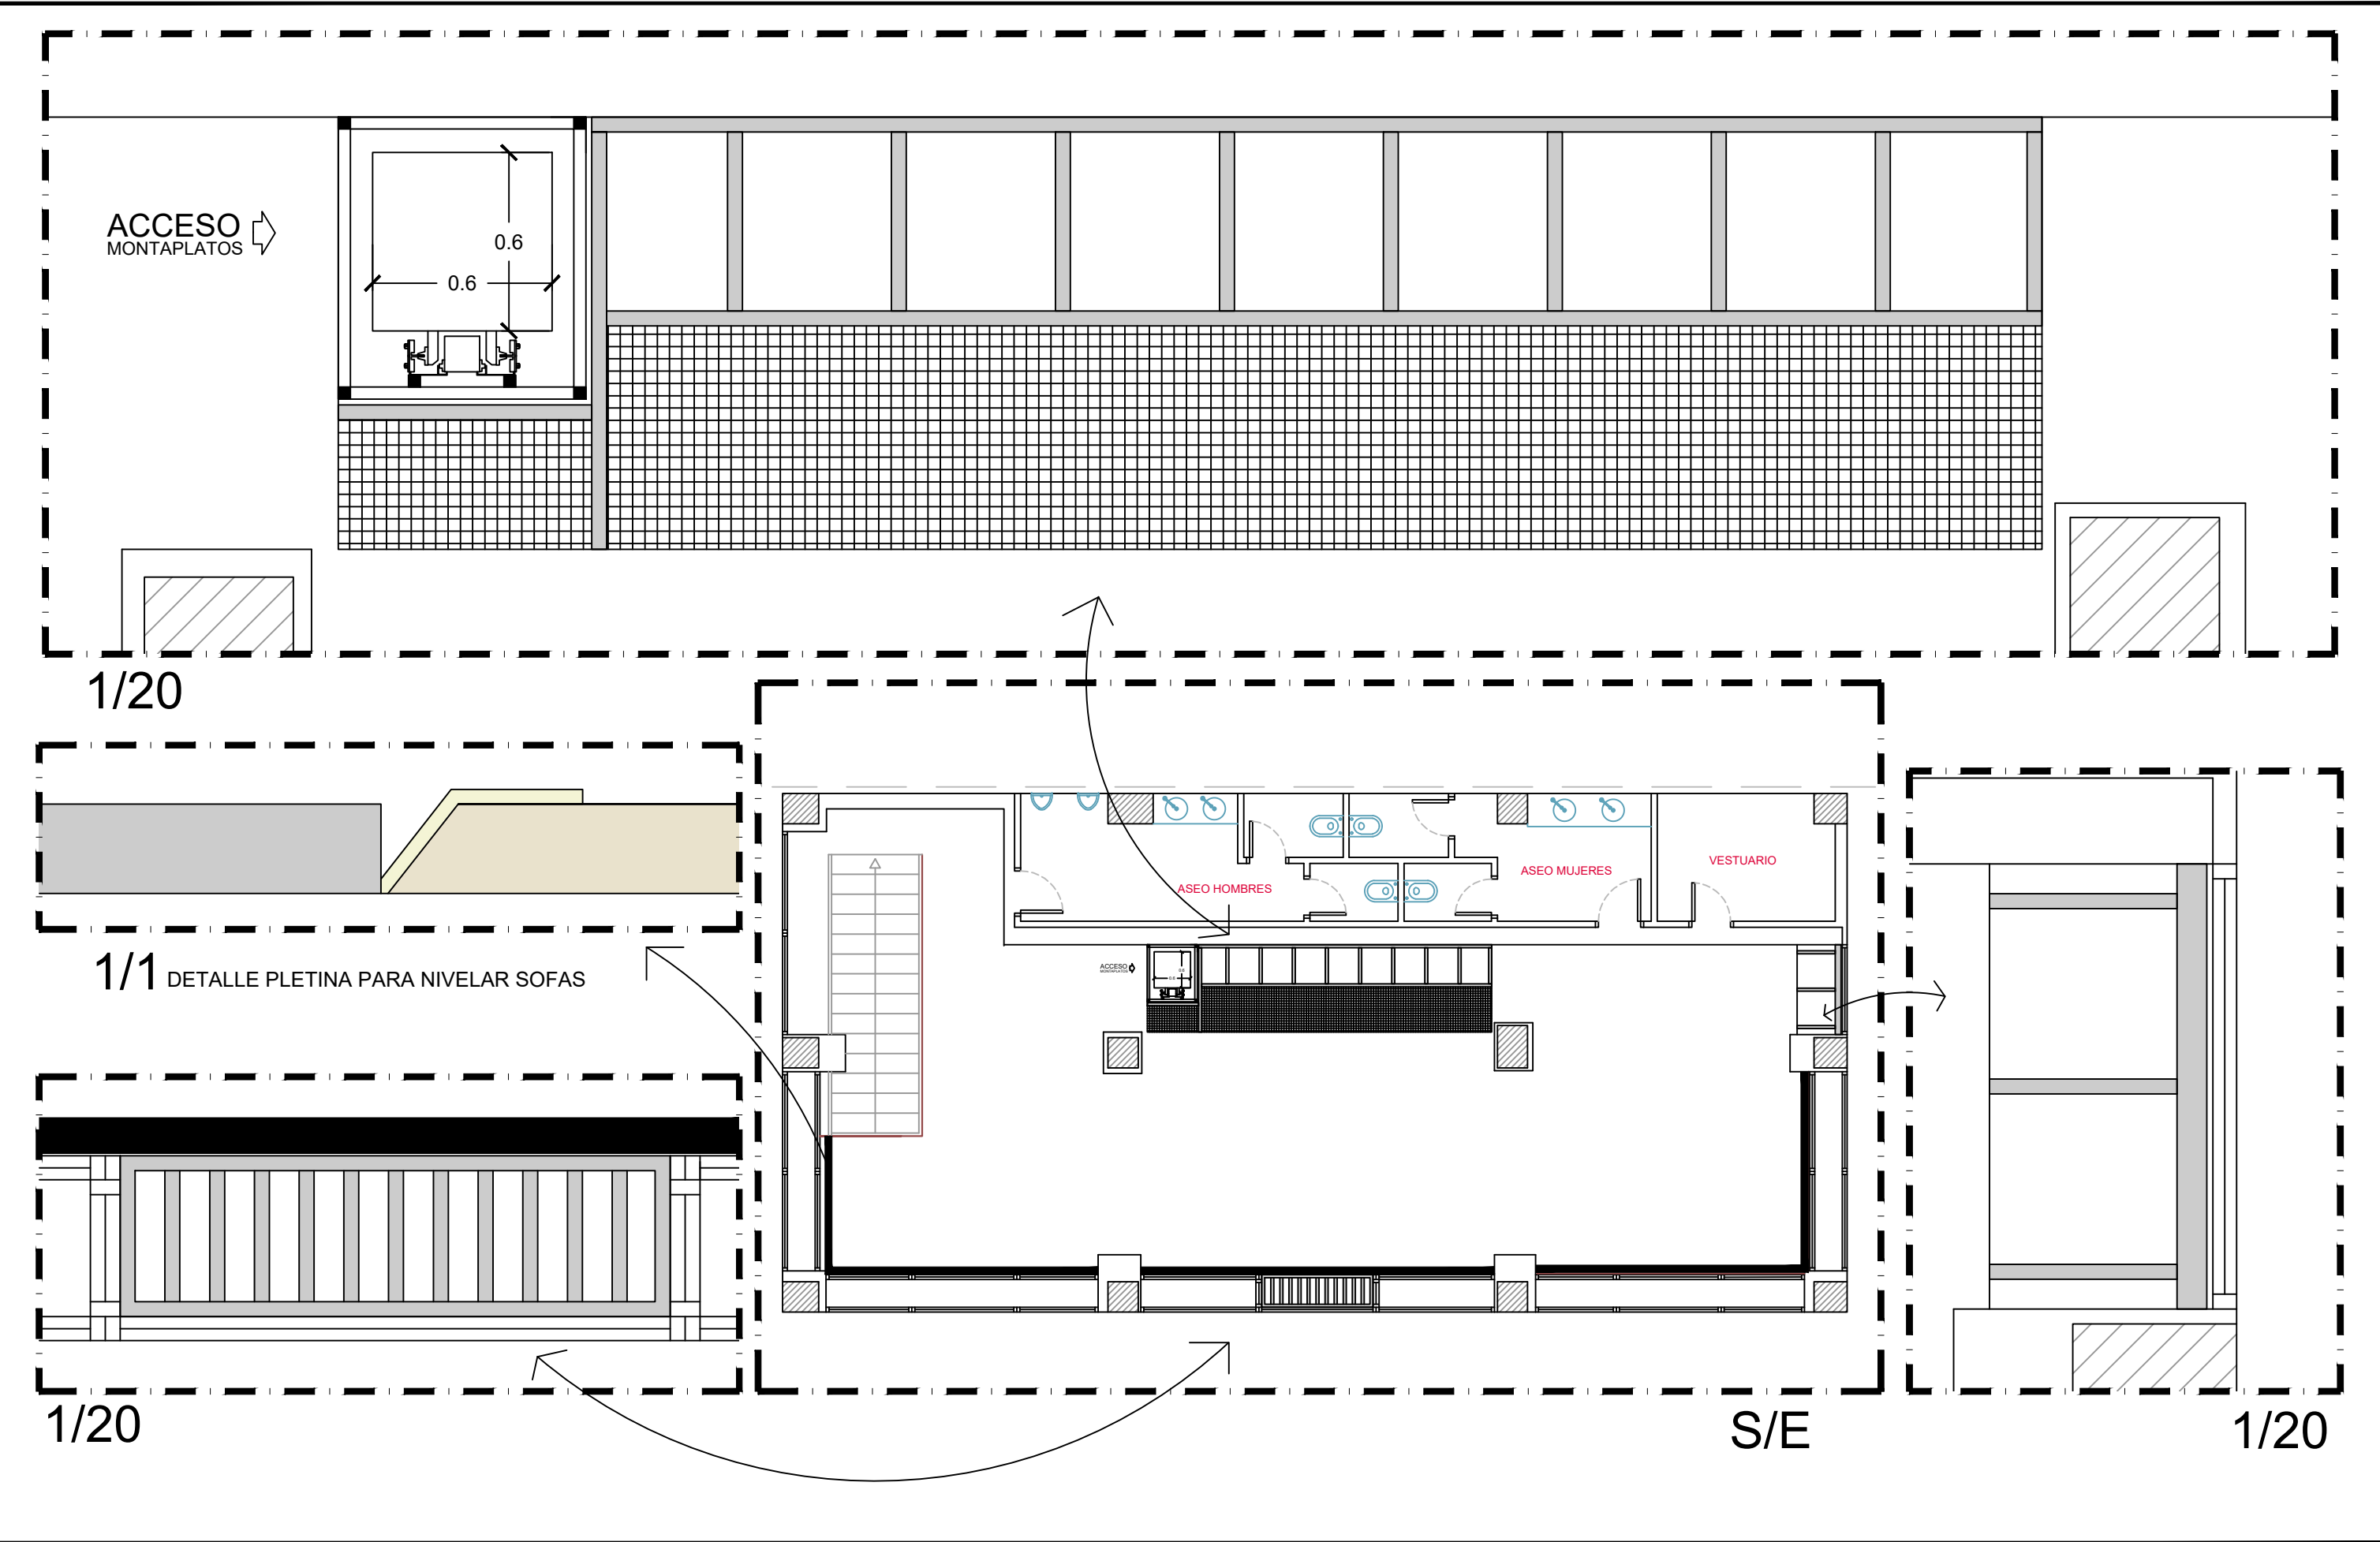


	CLIENTE:	GRAN SIENA	EMPLAZAMIENTO:	PASEO MARITIMO	Fecha: 19-03-24	Escala: 1/20
	ESTUDIO:	REFUERZOS METALICOS	PLANO DE:	DISTRIBUCION P.P.		

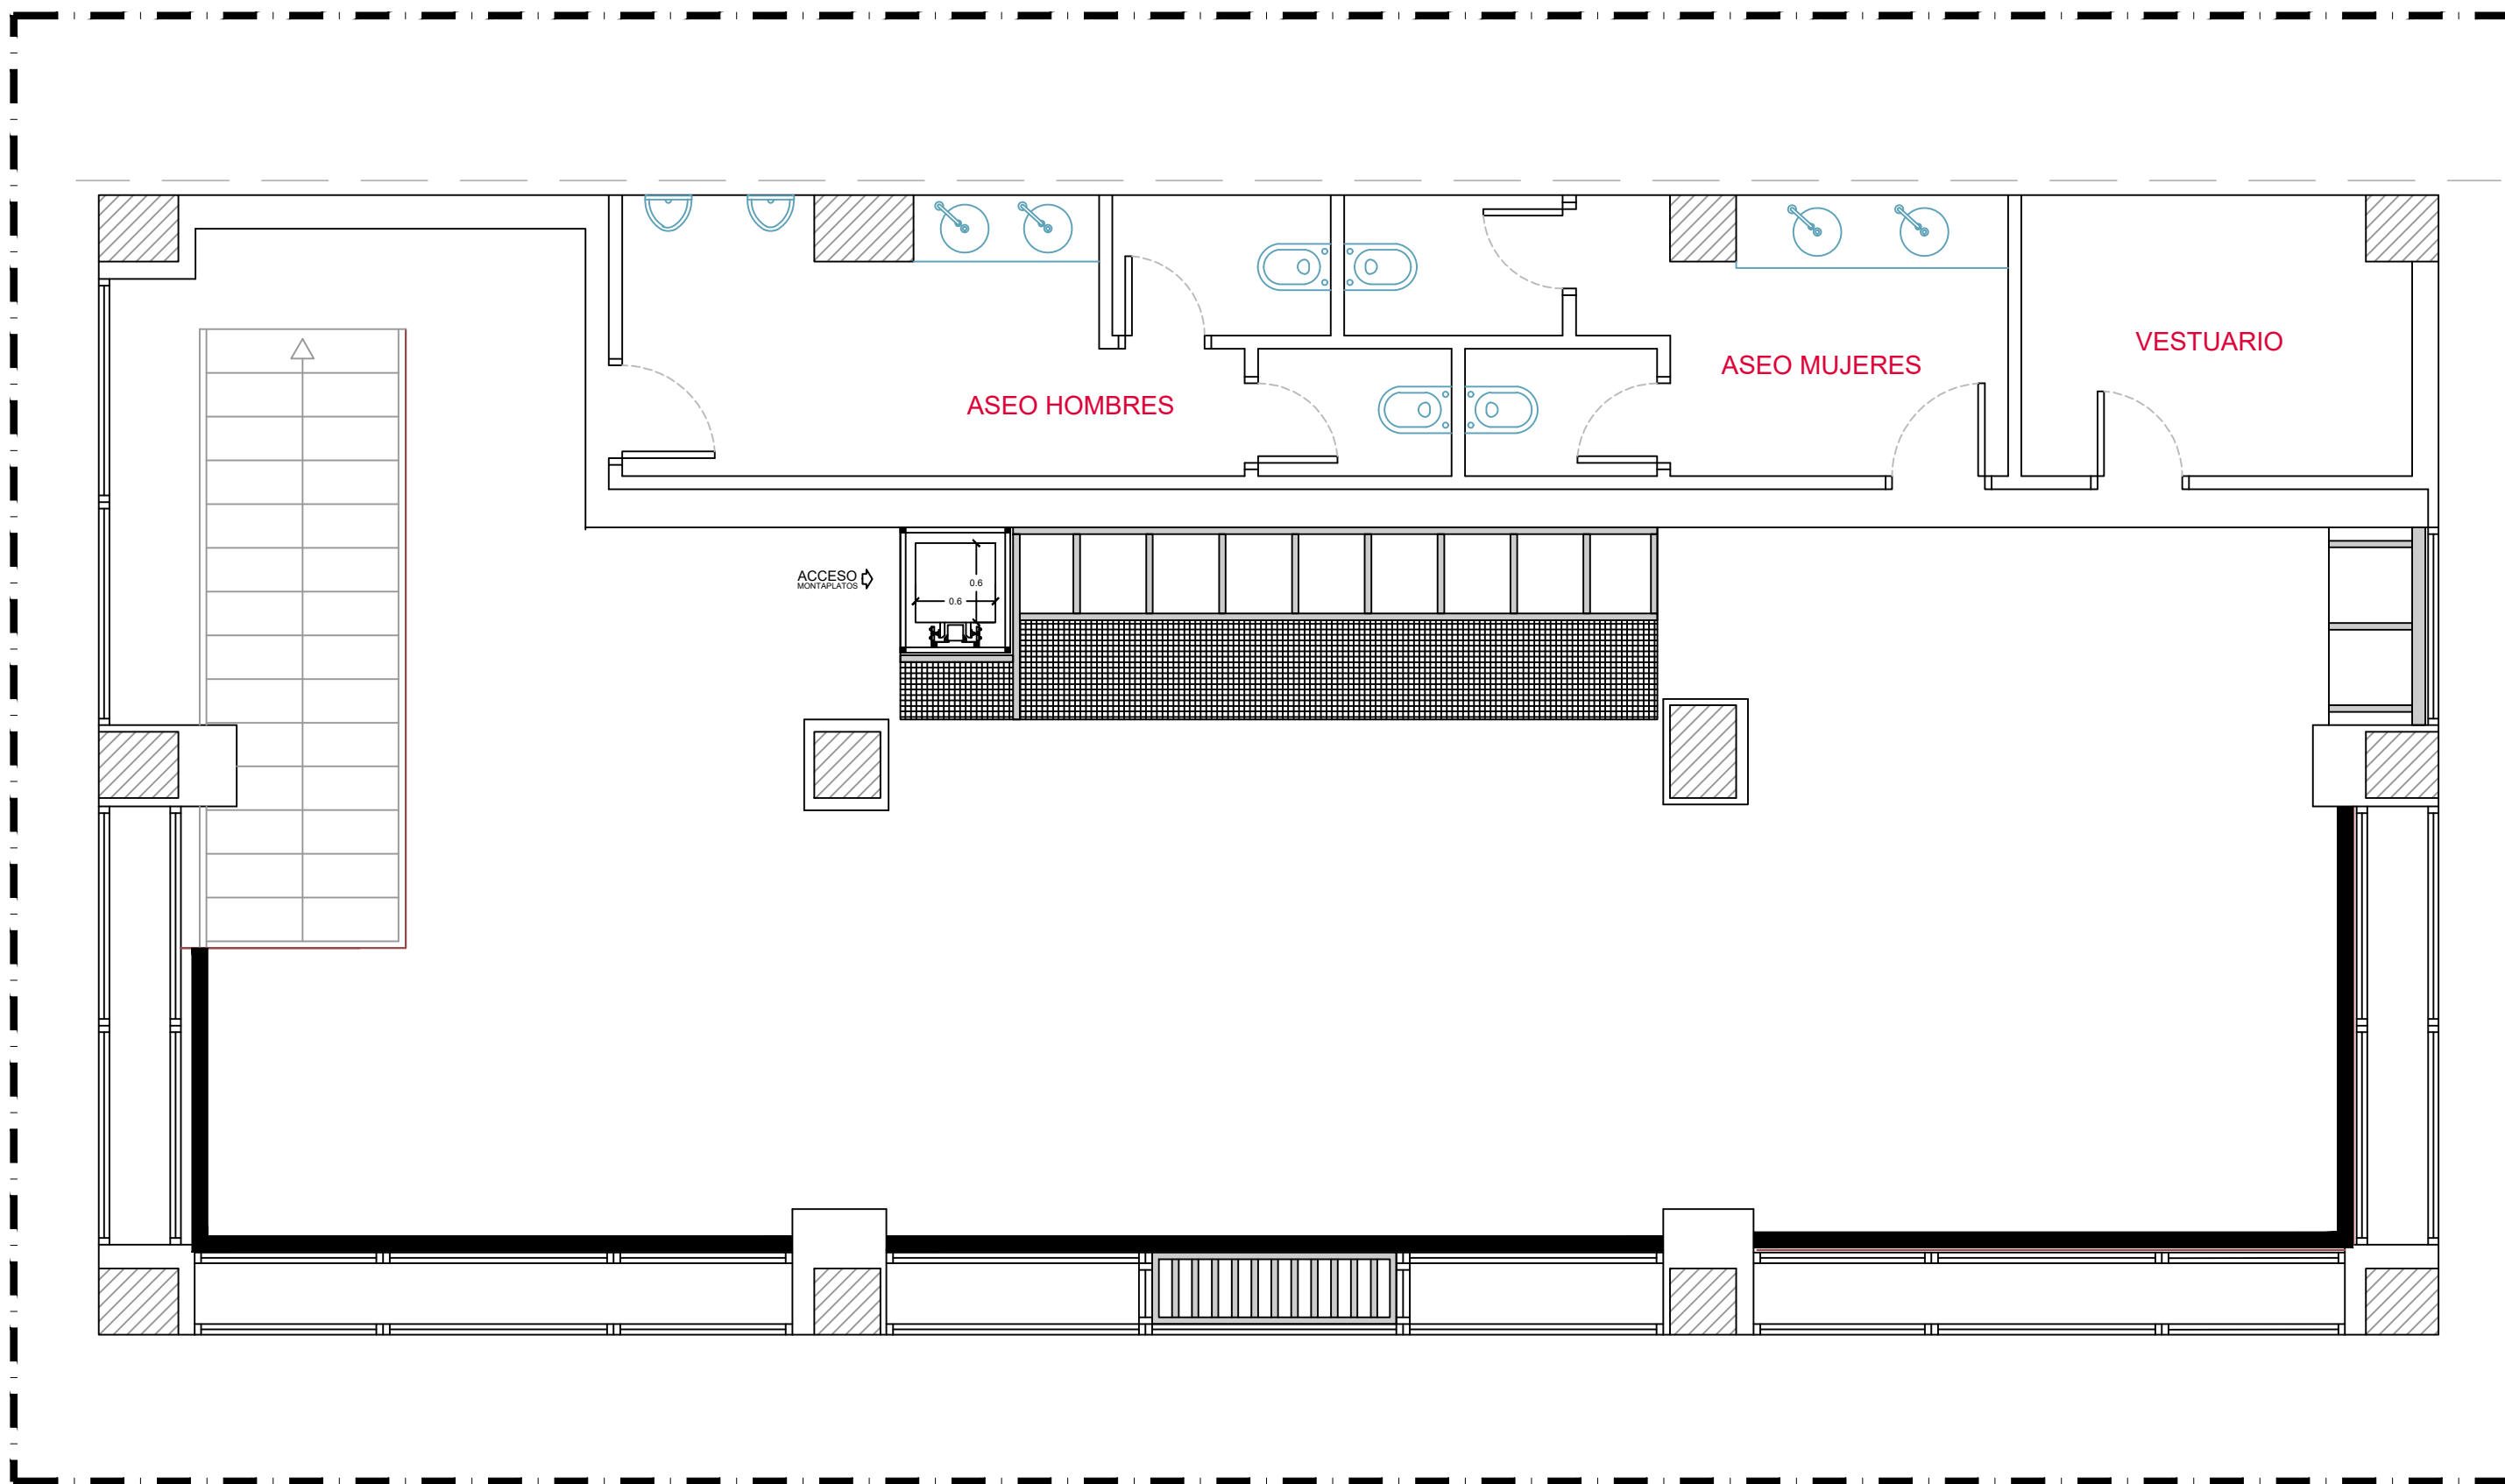

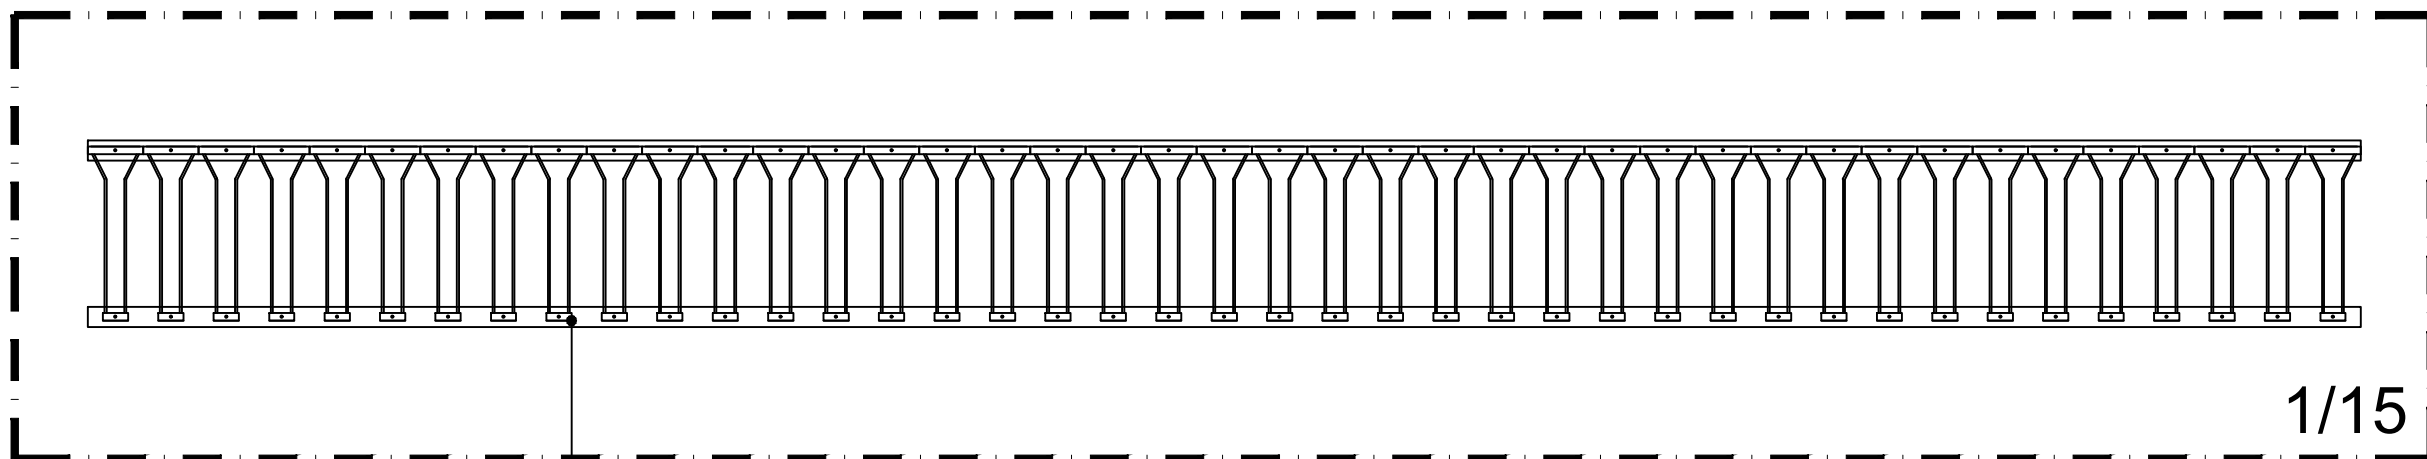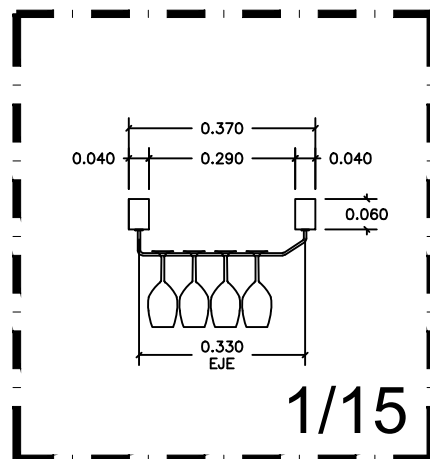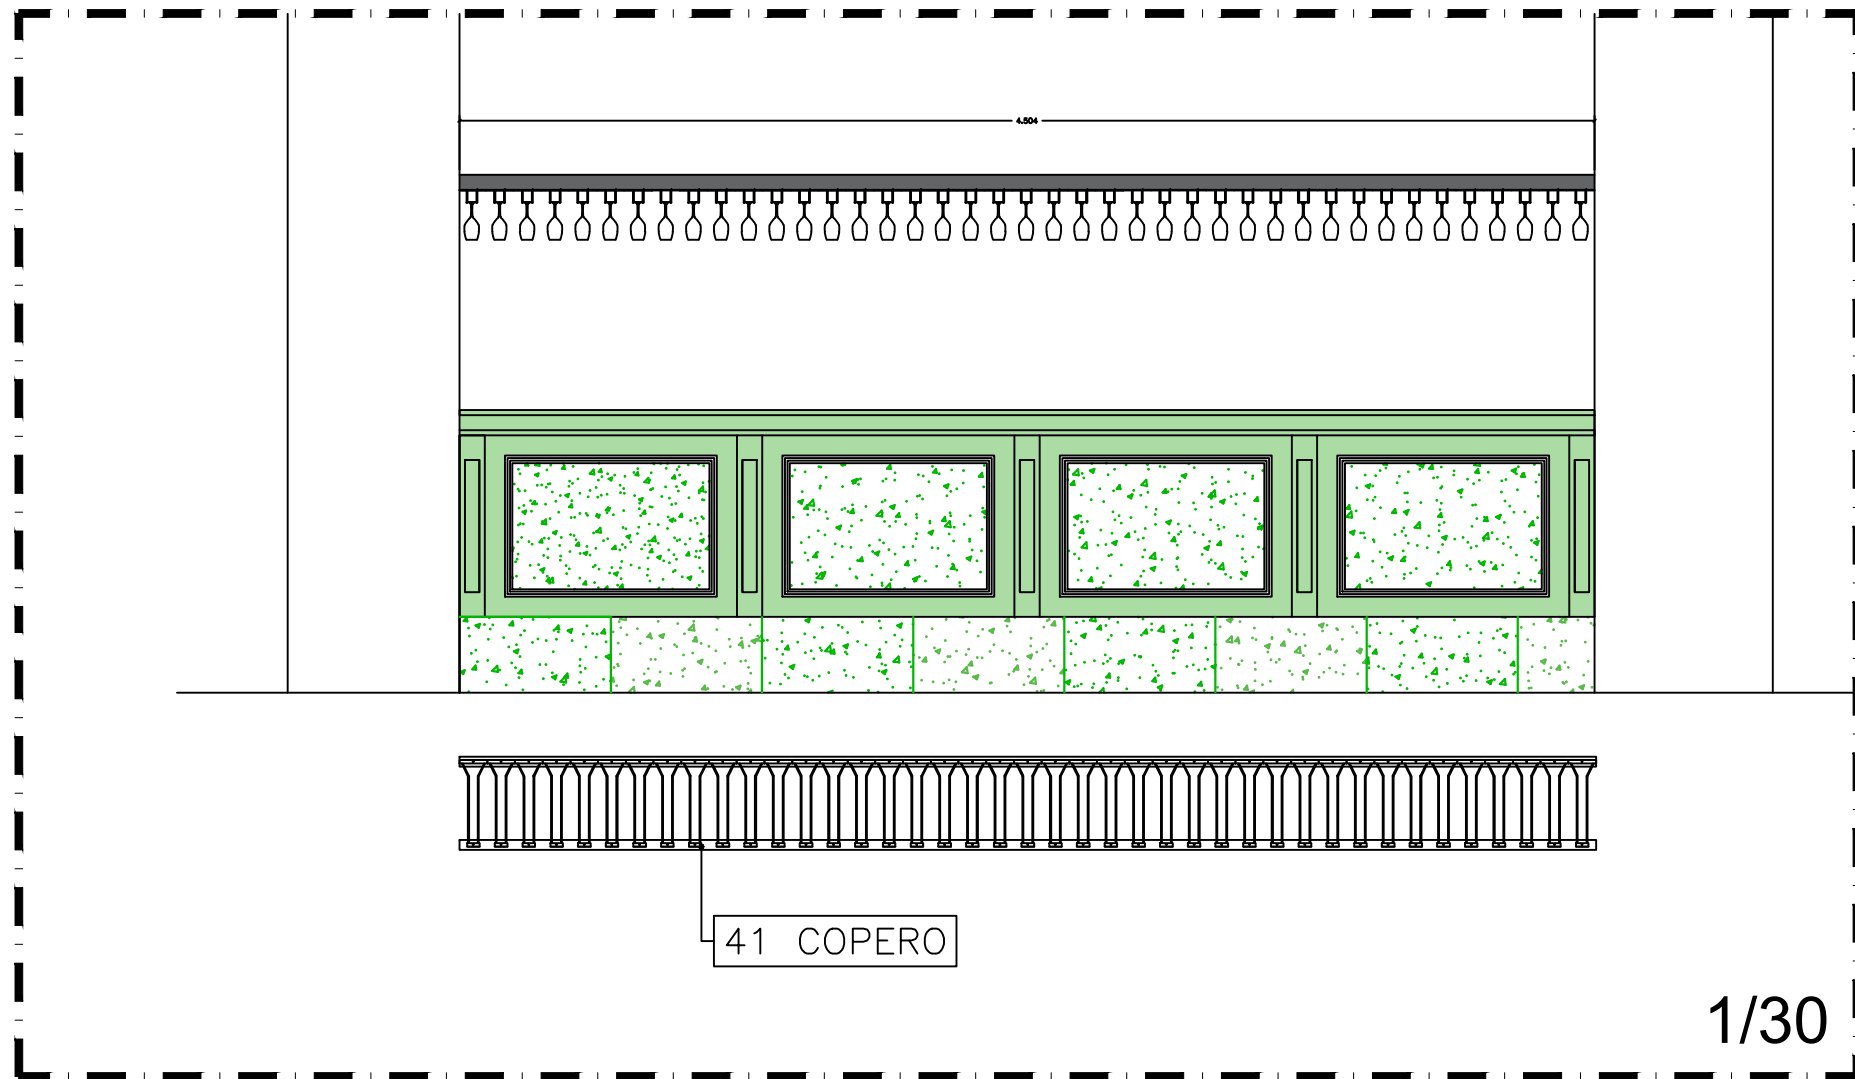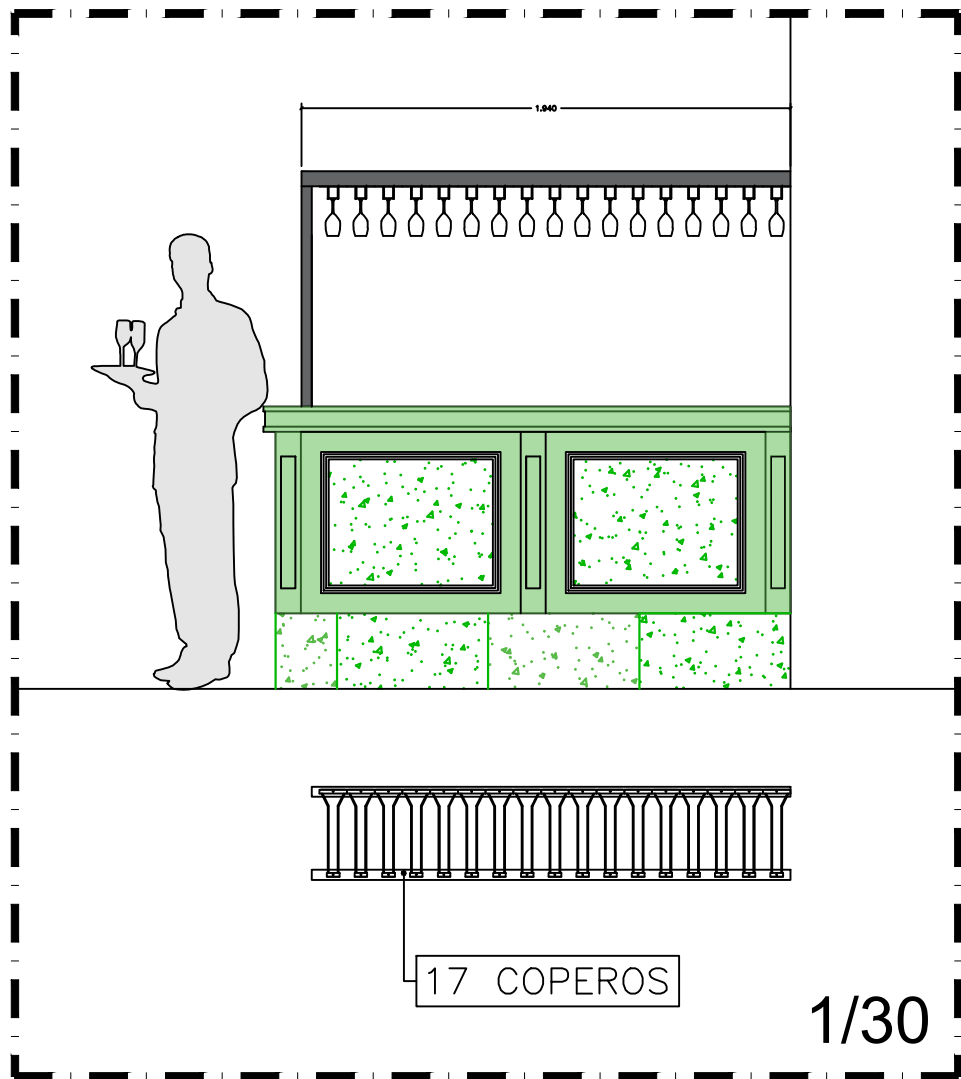


TOTAL COPEROS 58 UNIDADES TOTAL COPAS 232COPAS

Atril Chalet Siena modelo 2022 en acero carbono.

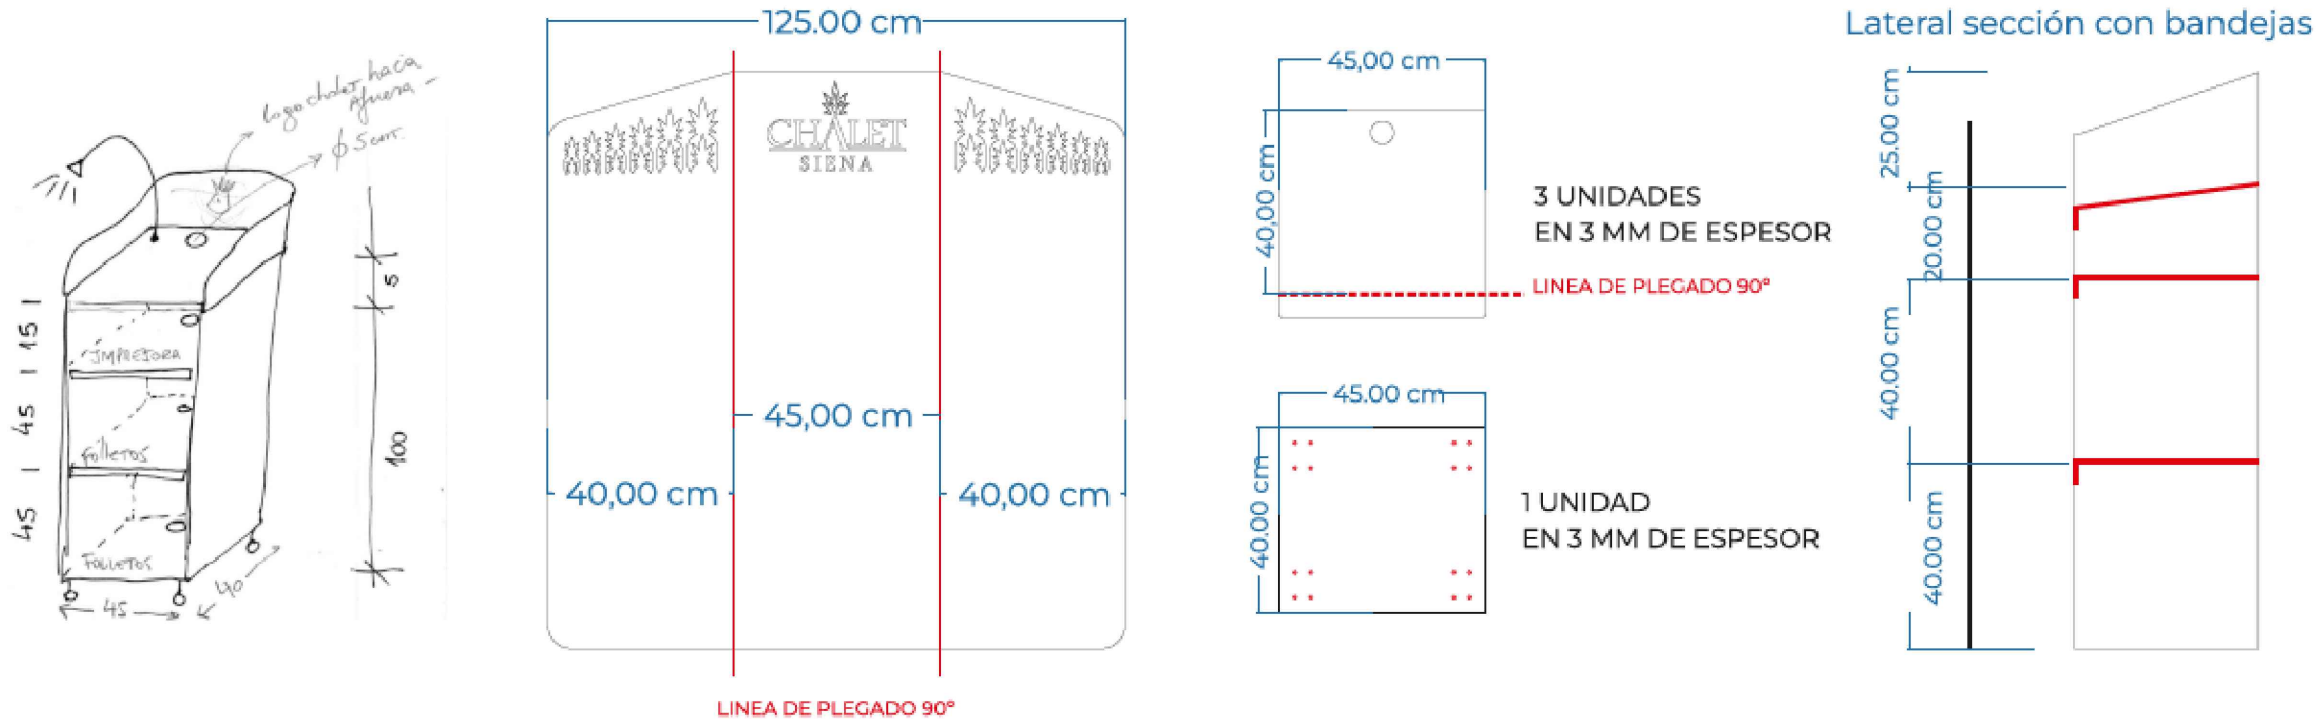

Nuevo atril Grand Siena




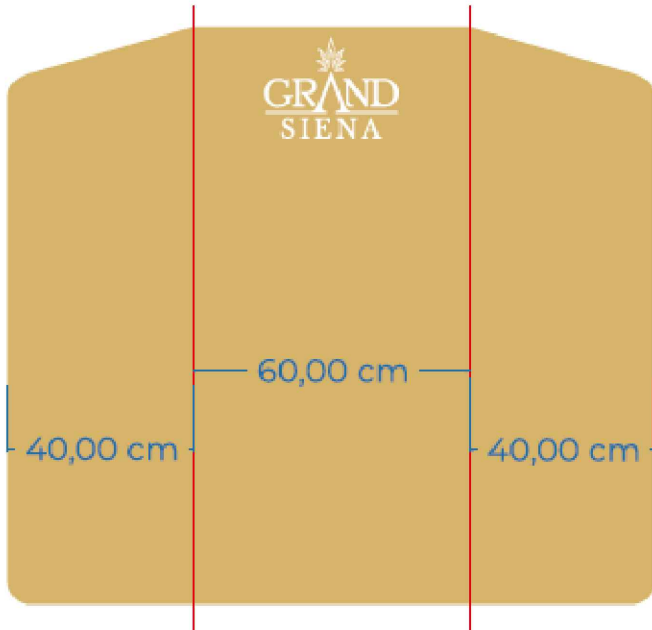


Nuevo atril Bikkini Beach

















GRAND SIENA

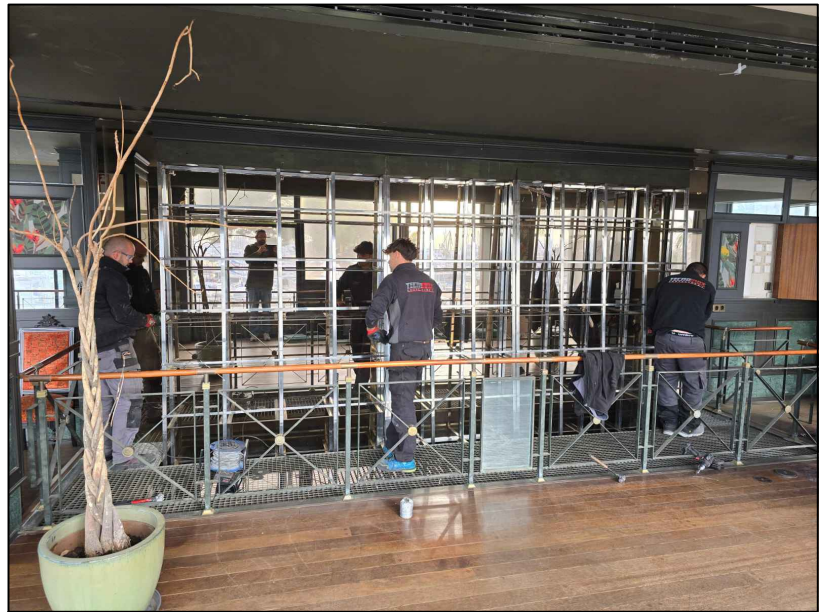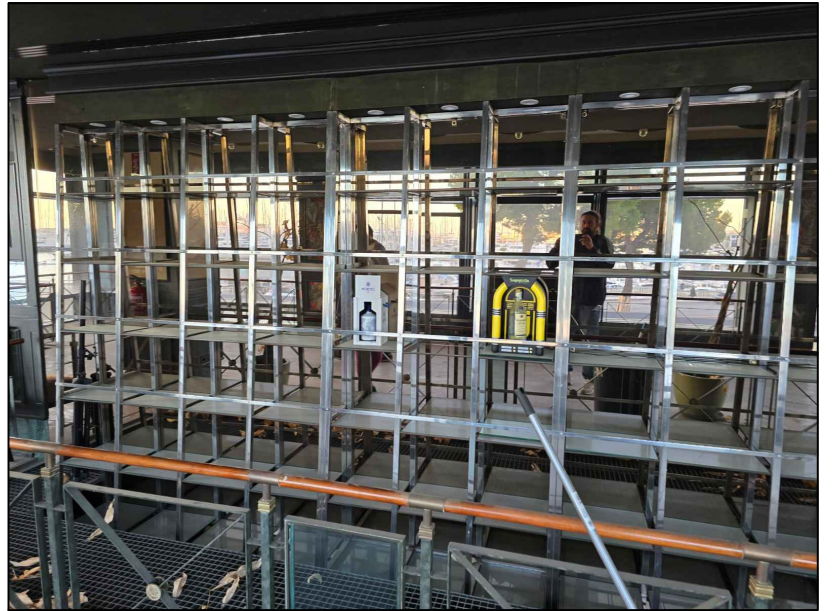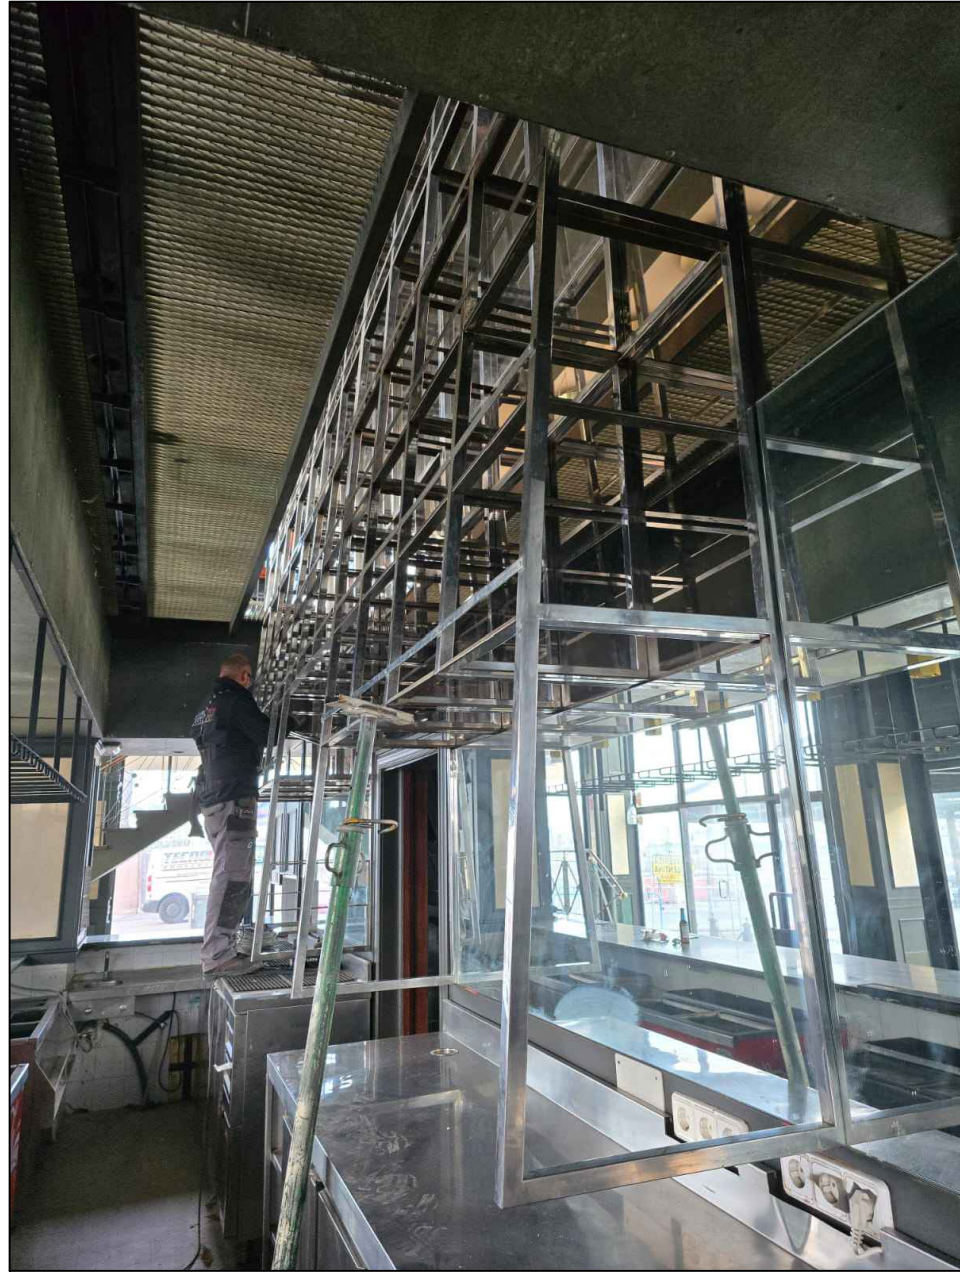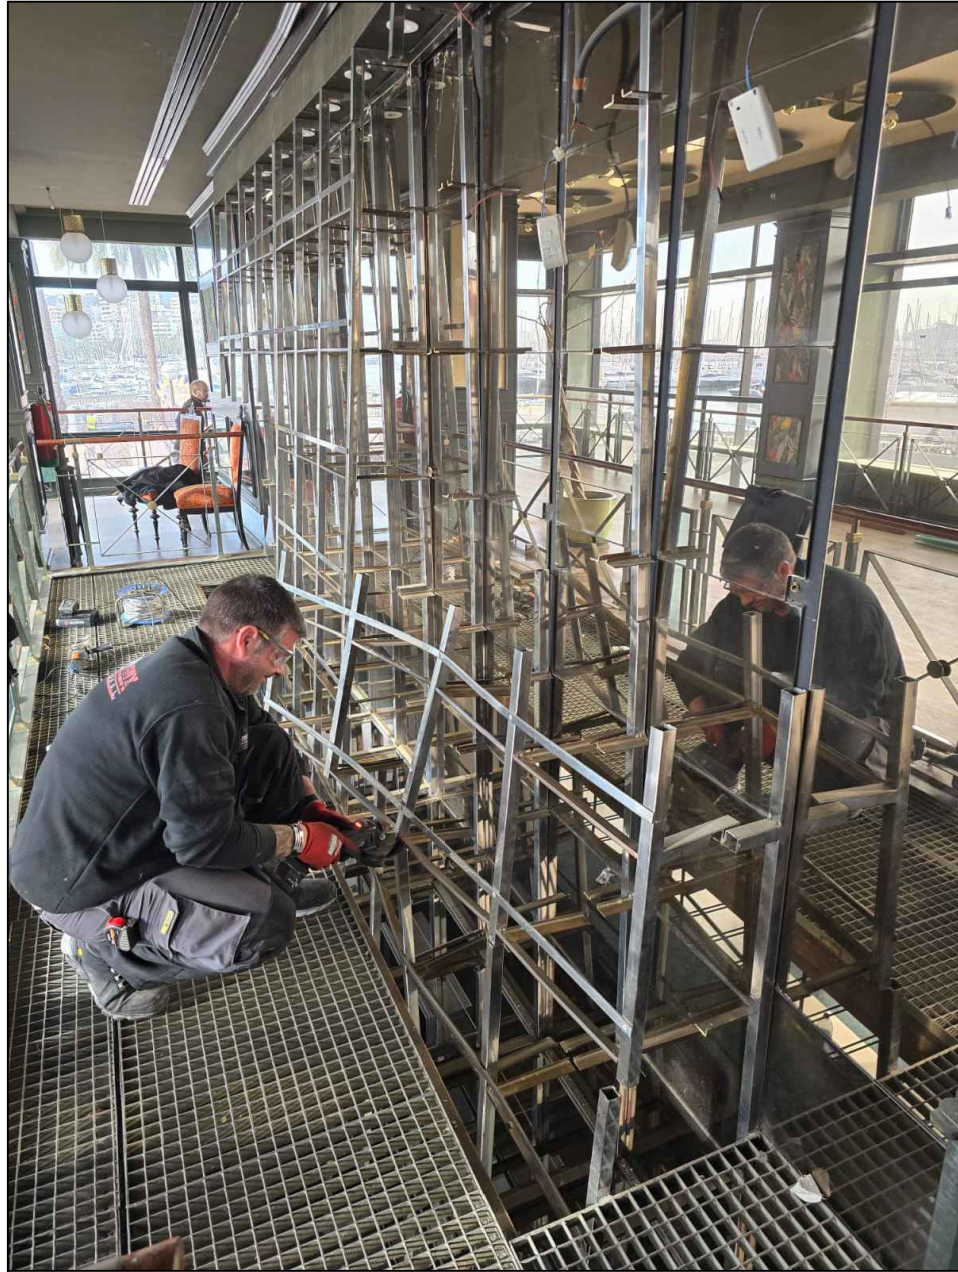


	CLIENTE:	GRAN SIENA	EMPLAZAMIENTO:	PASEO MARITIMO	Fecha:	S/E
	ESTUDIO:	DESMONTAR ESTANTERIA BOTELLAS	DIA:	16 DE FEBRERO	18-02-24	

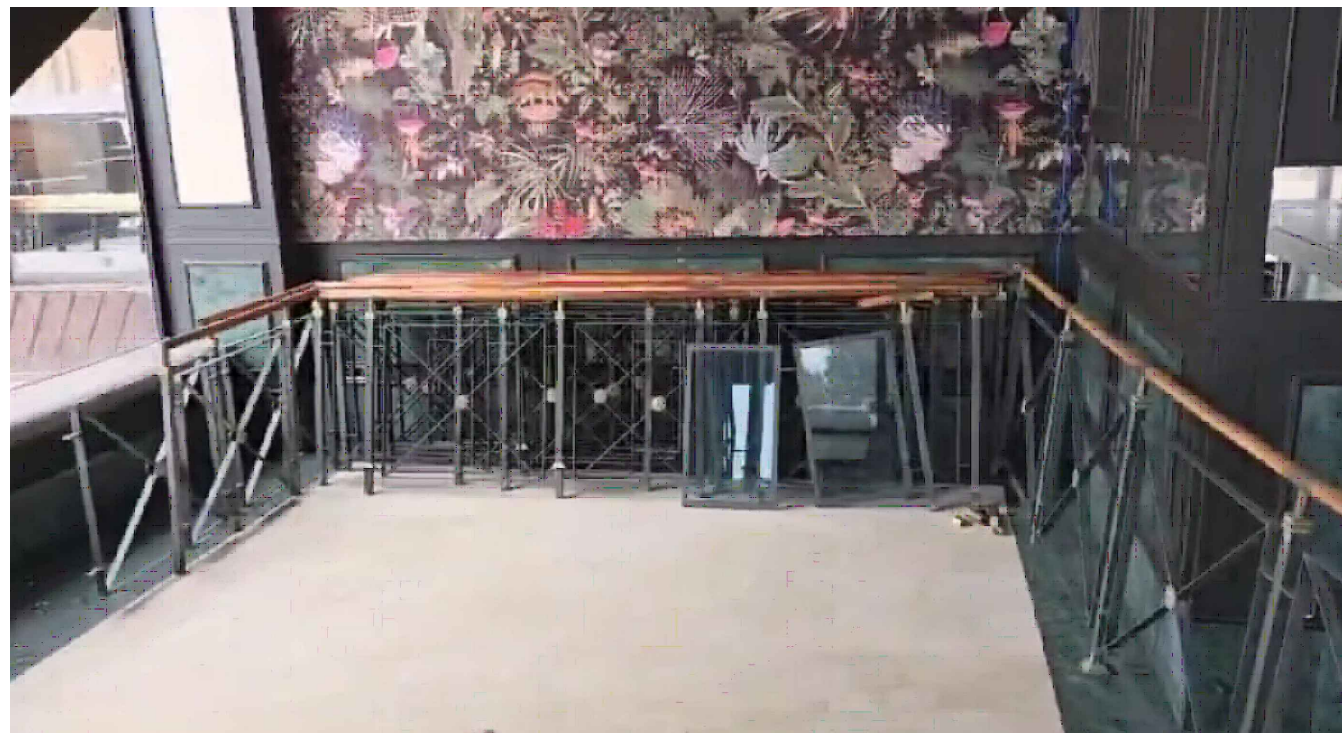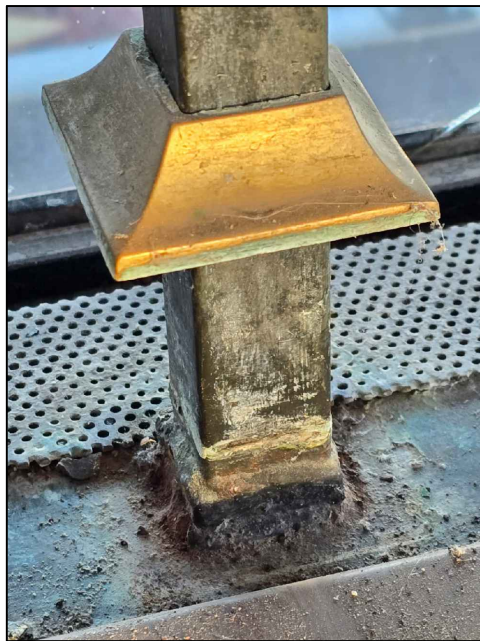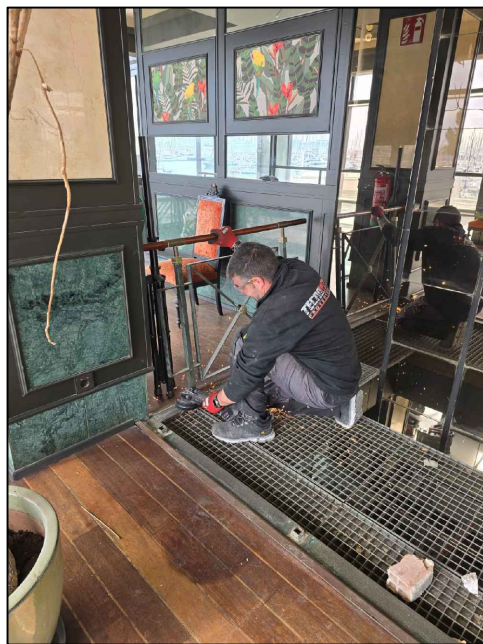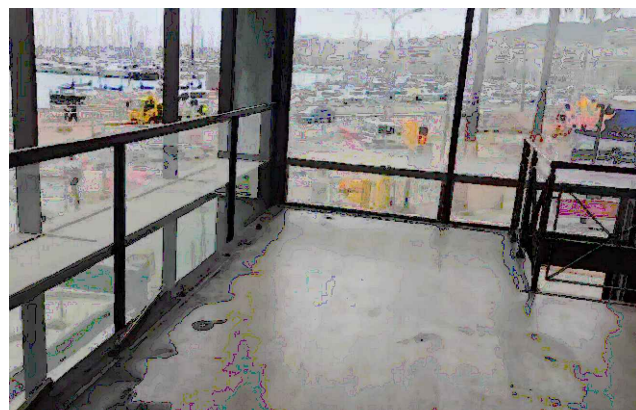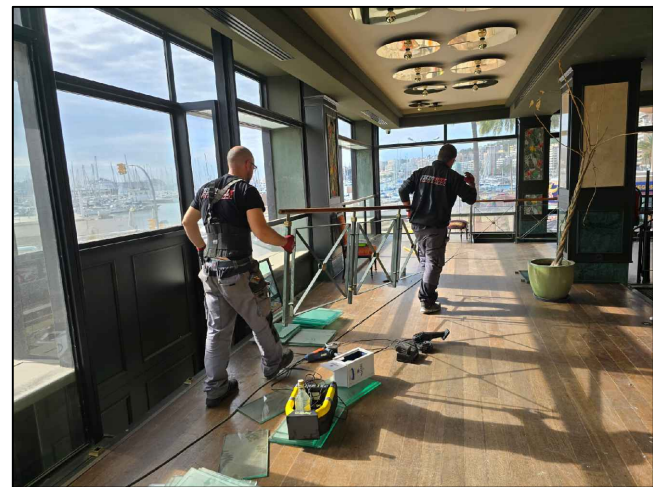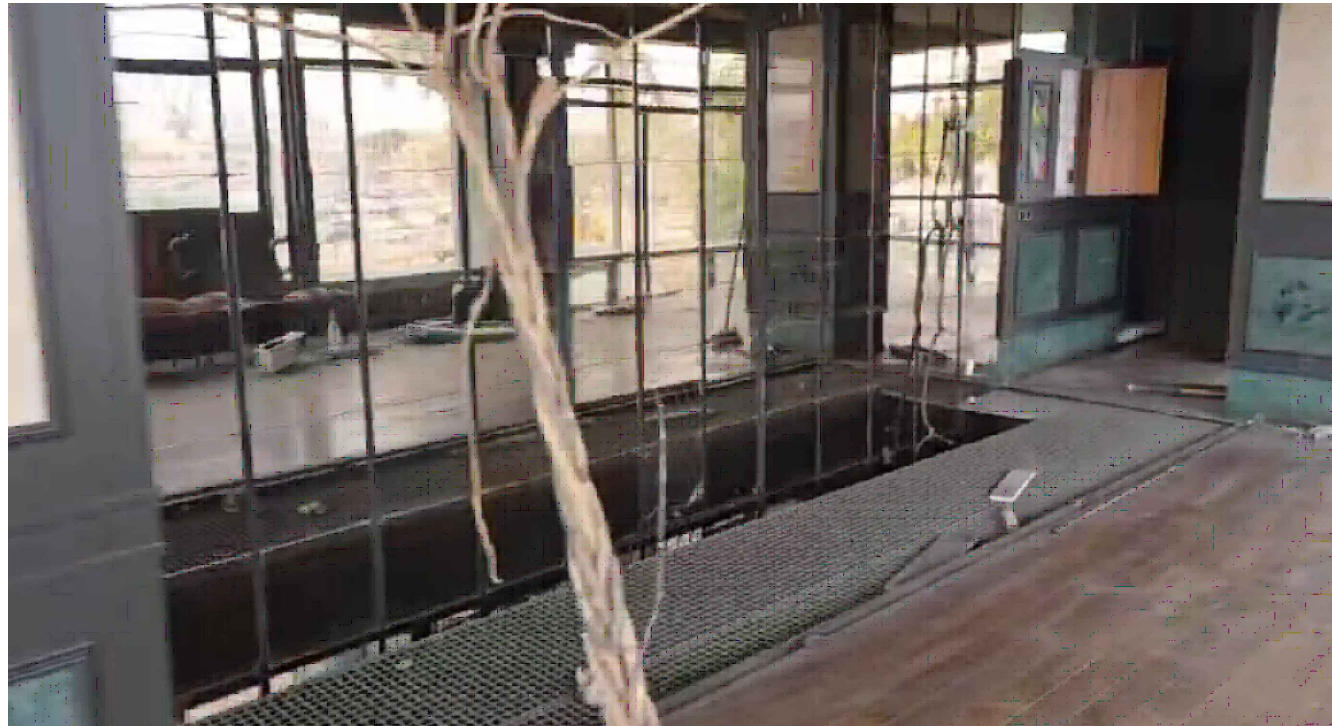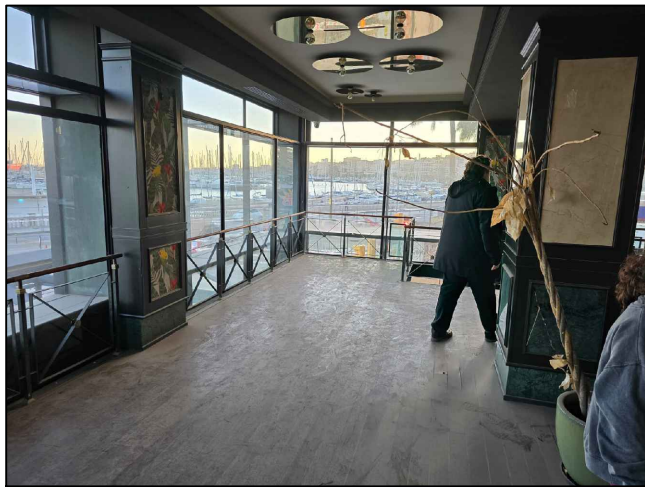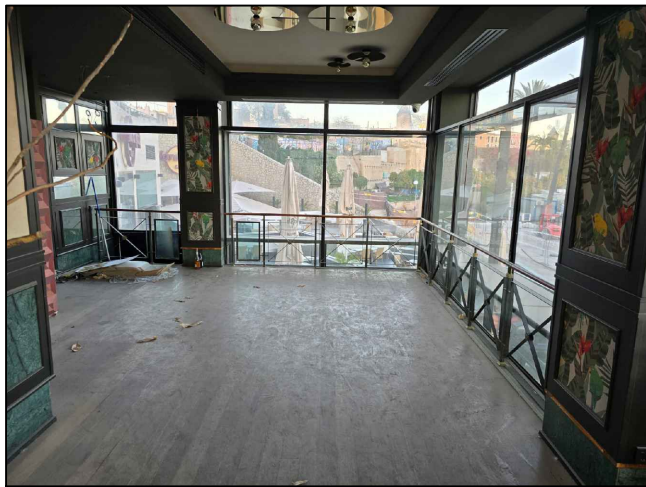







	CLIENTE:	GRAN SIENA	EMPLAZAMIENTO:	PASEO MARITIMO	Fecha:	18-02-24	Escala: S/E
	ESTUDIO:	DESMONTAR BARANDILLAS	DIA:	16 DE FEBRERO			

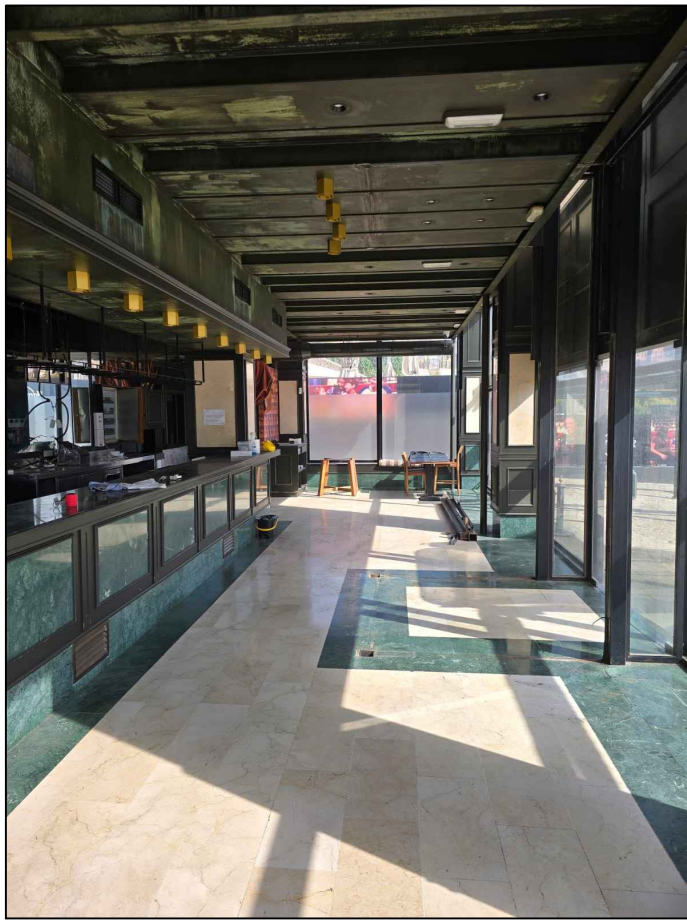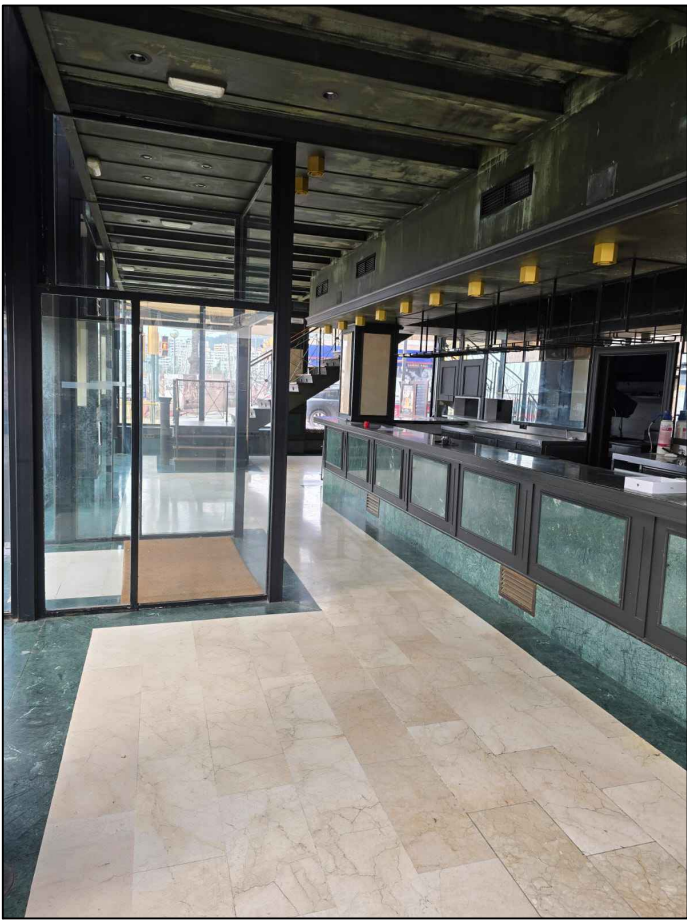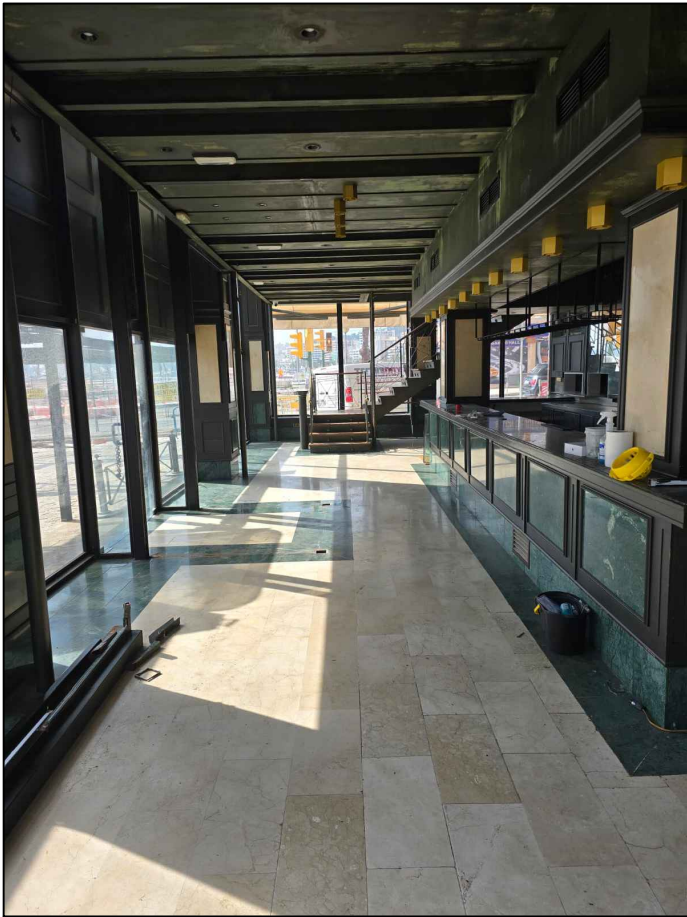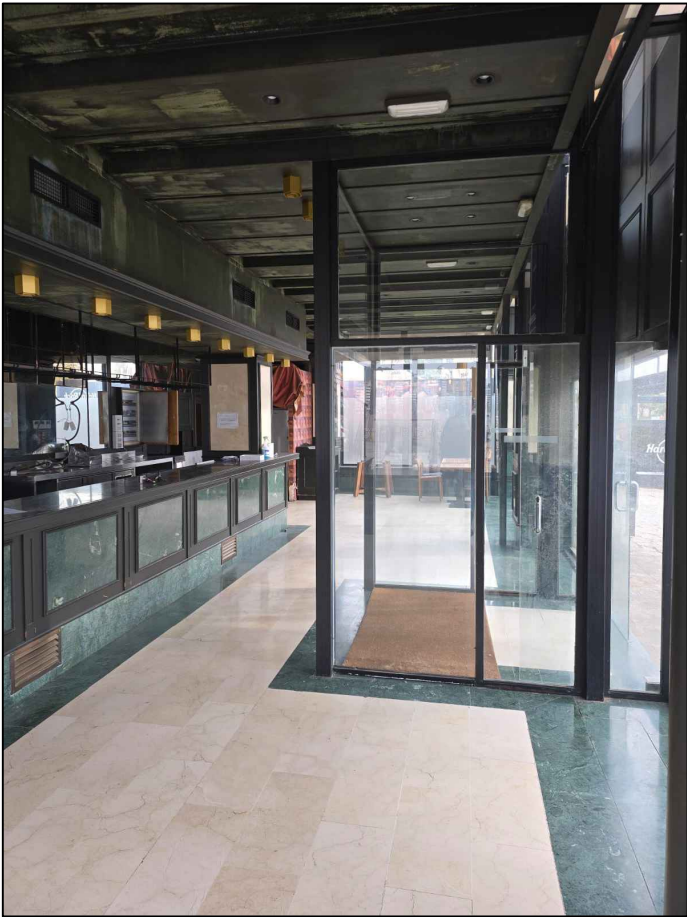





	CLIENTE:	GRAN SIENA	EMPLAZAMIENTO:	PASEO MARITIMO	Fecha:	22-02-24	Escala: S/E
	ESTUDIO:	DESMONTAR VESTIBULO	DIA:	22 DE FEBRERO			



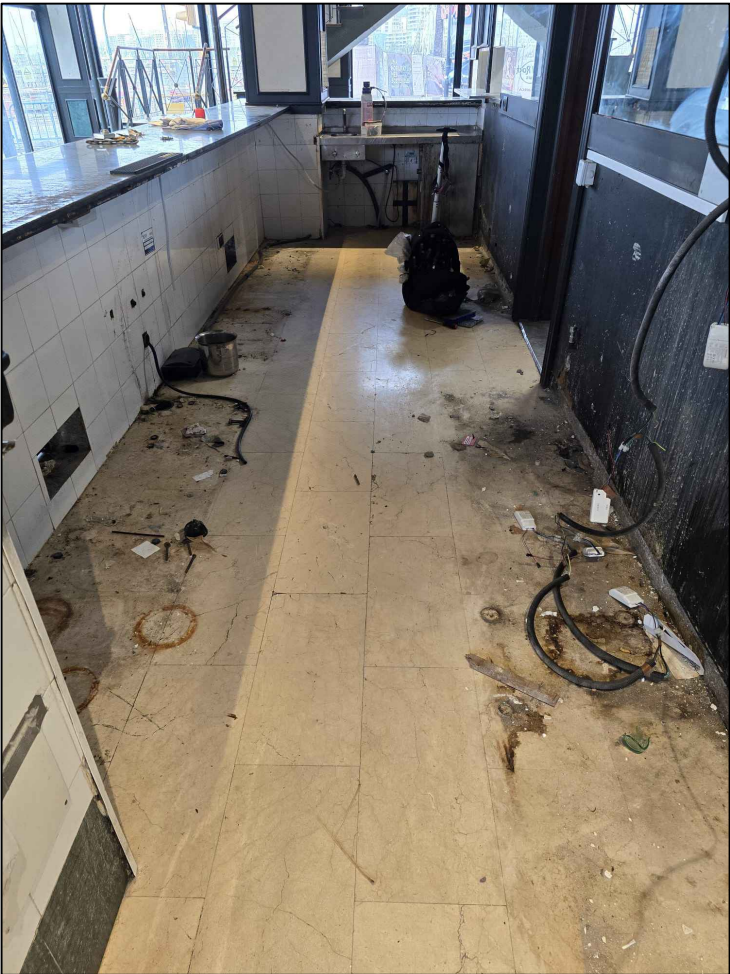


	CLIENTE:	GRAN SIENA	EMPLAZAMIENTO:	PASEO MARITIMO	Fecha: 2602-24	Escala: S/E
	ESTUDIO:	DESMONTAR COCINA Y BARA	DIA:	26 DE FEBRERO		

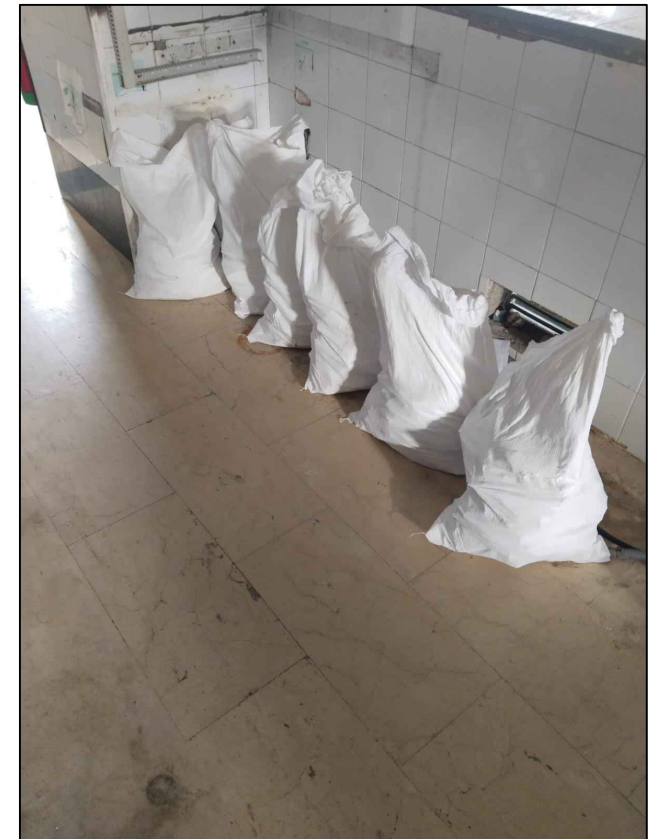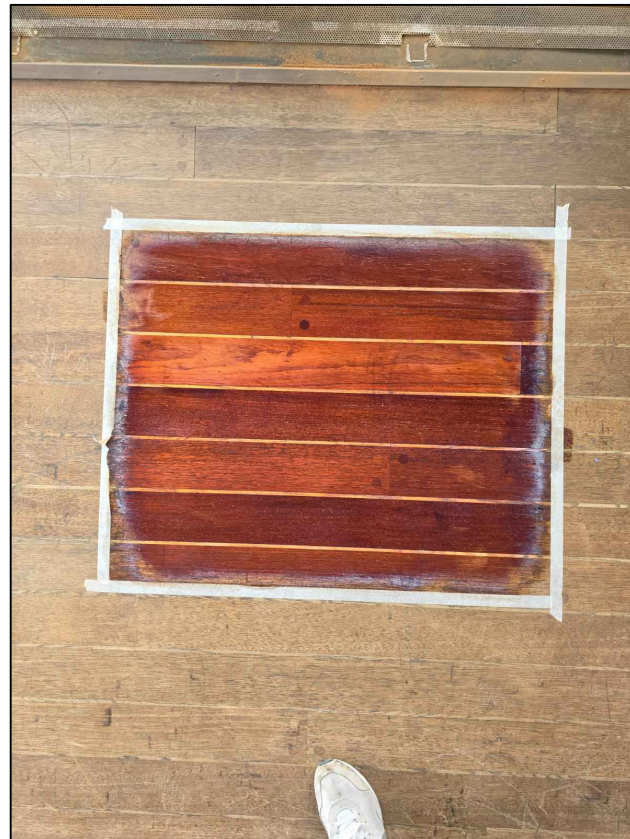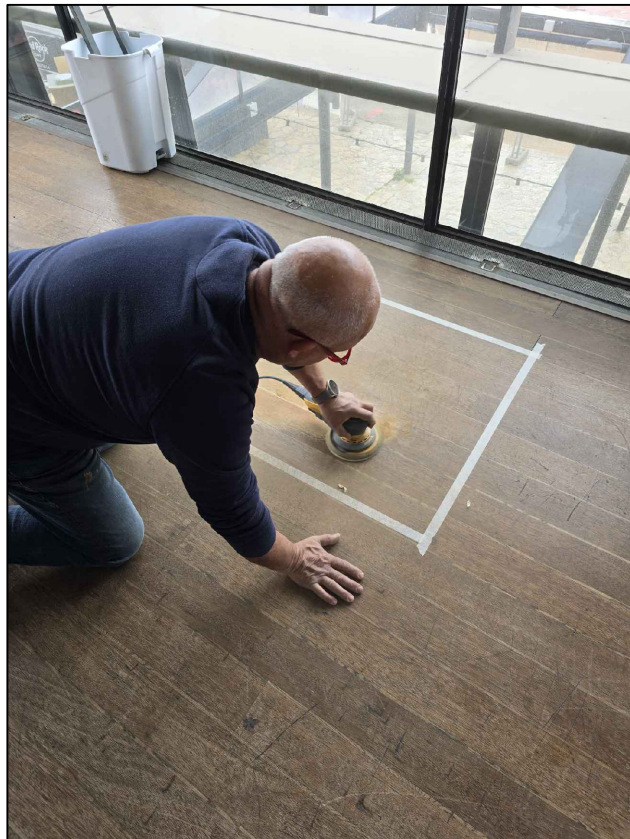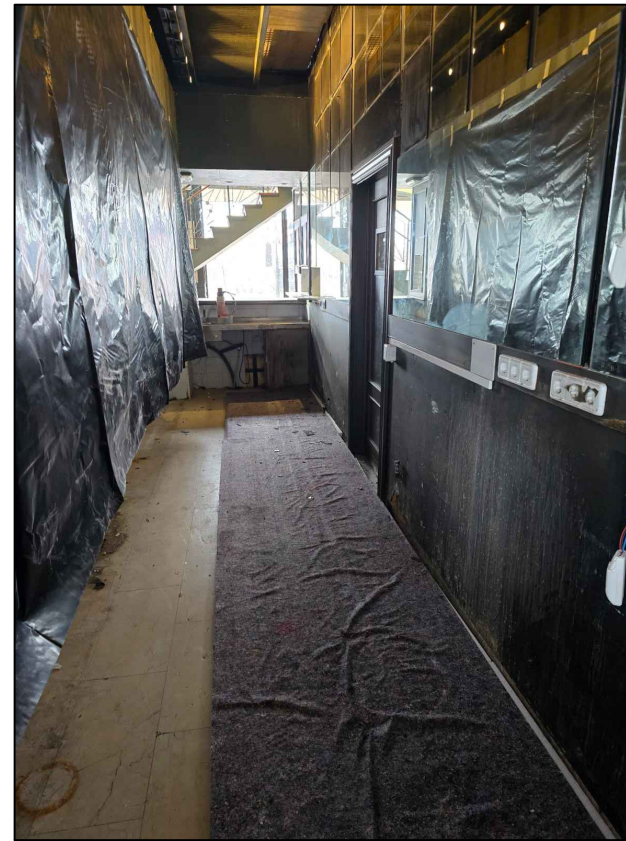
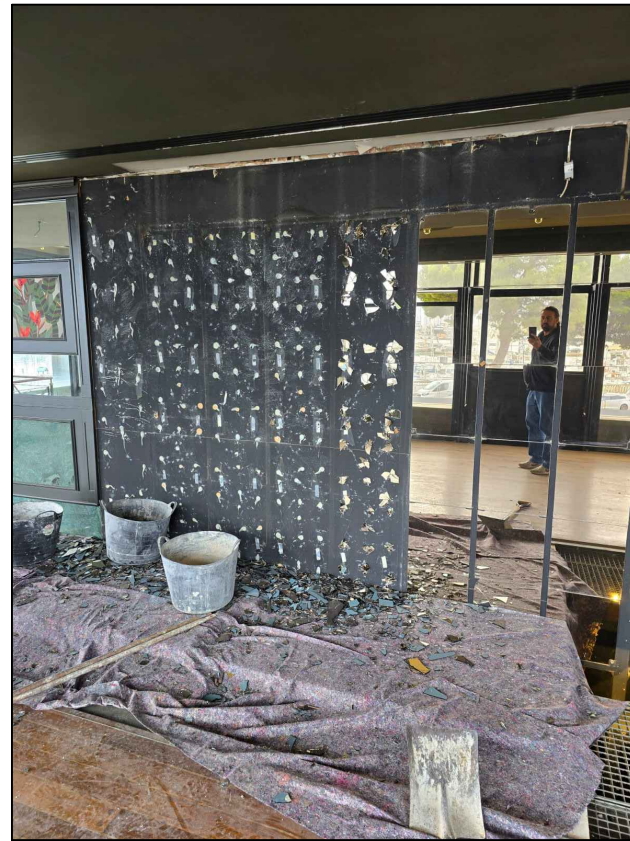
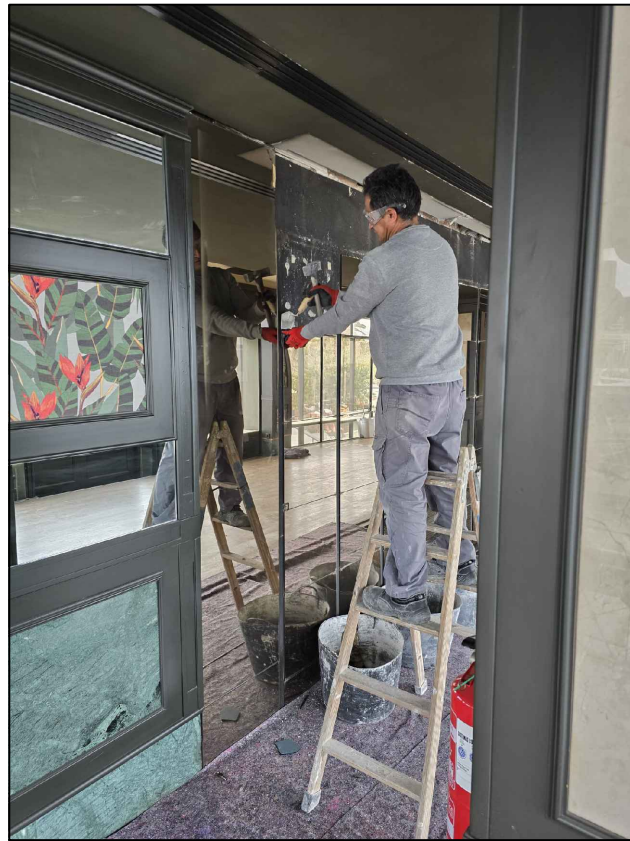


	CLIENTE:	GRAN SIENA	EMPLAZAMIENTO:	PASEO MARITIMO	Fecha:	27-02-24	Escala:	S/E
	ESTUDIO:	DESMONTAR CRISTALES PRUEBA SUELO	DIA:	27 DE FEBRERO				

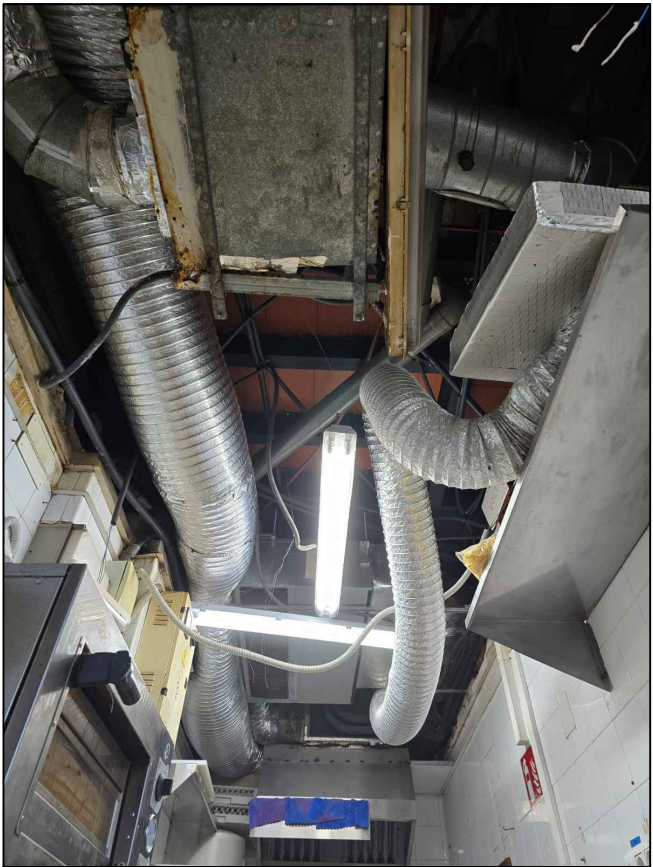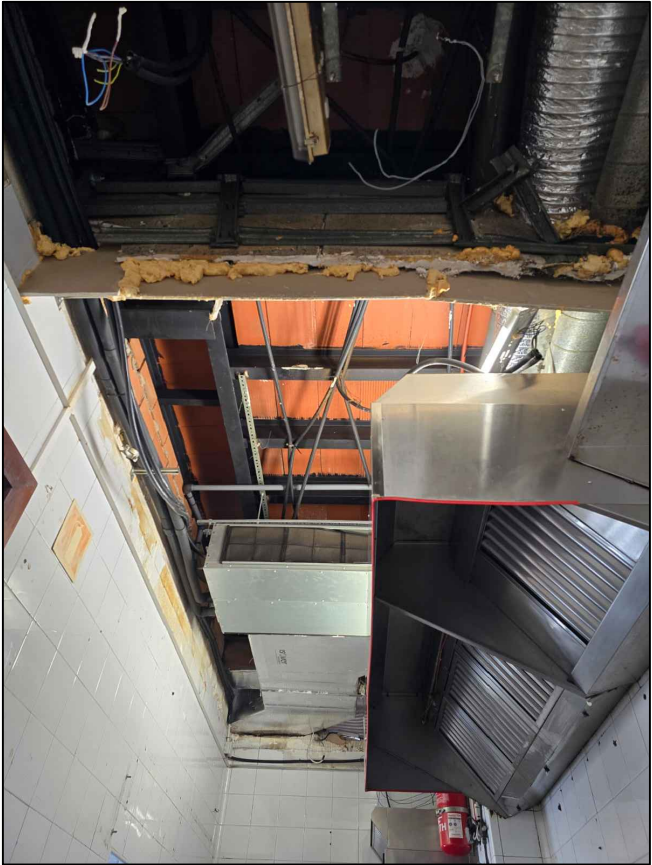
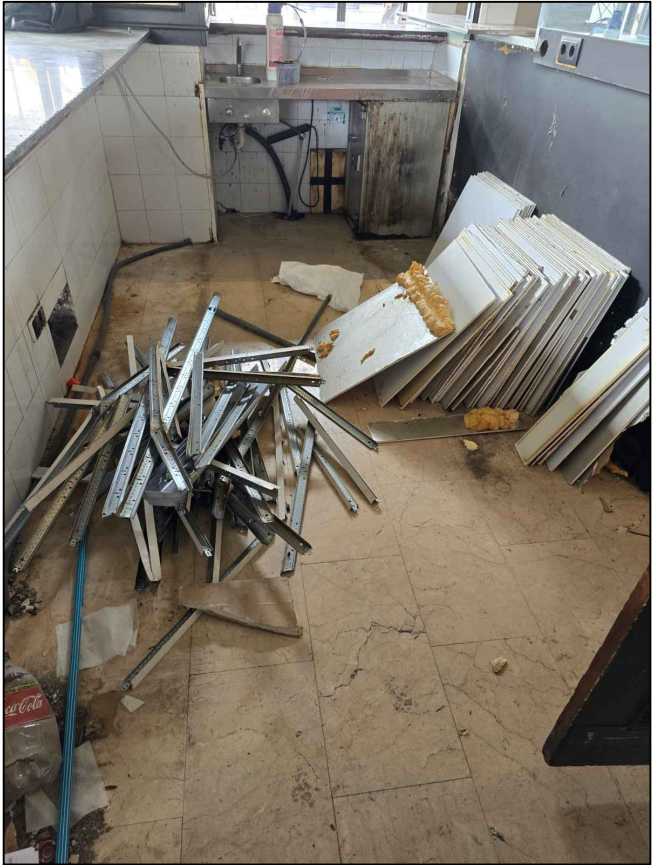
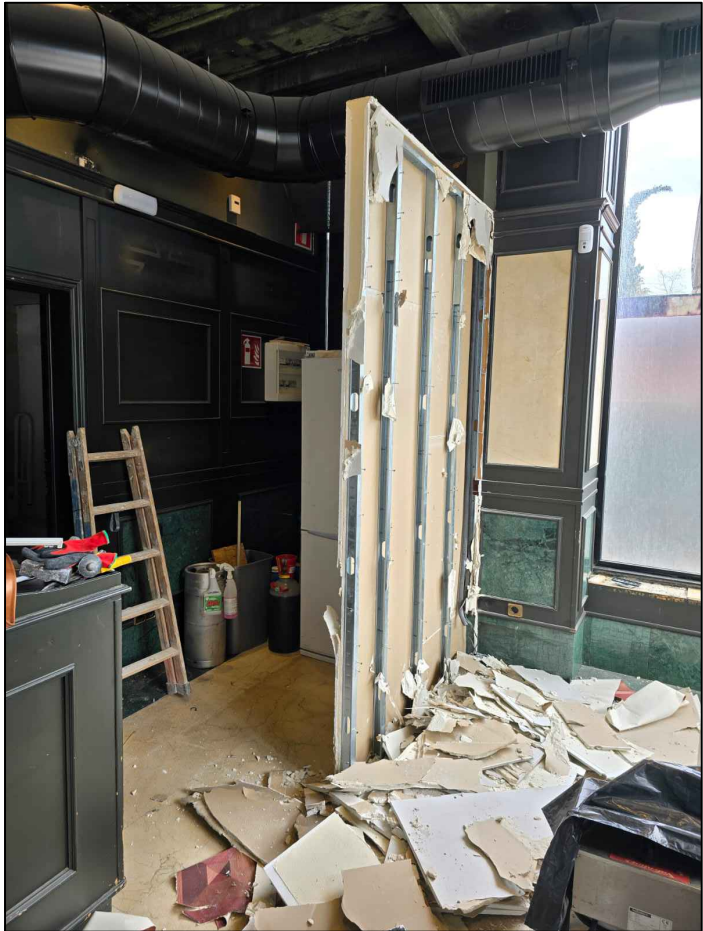


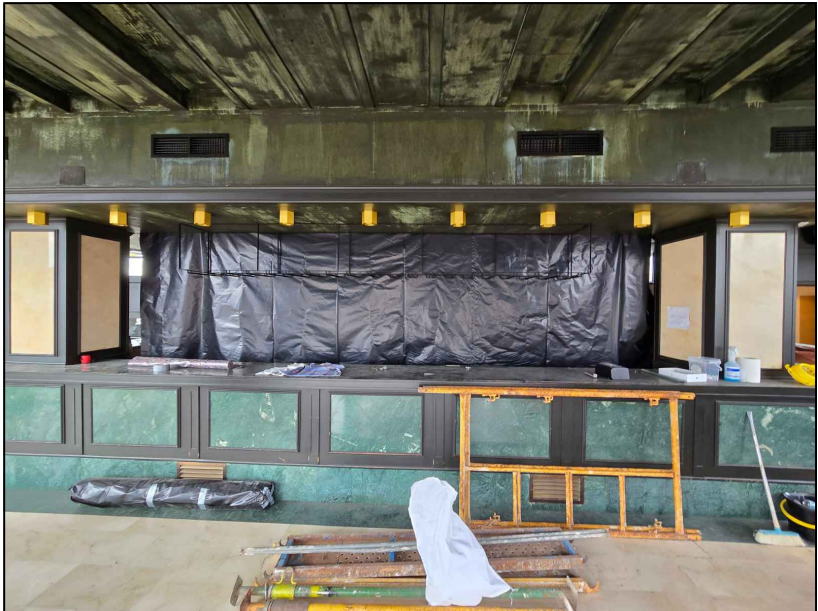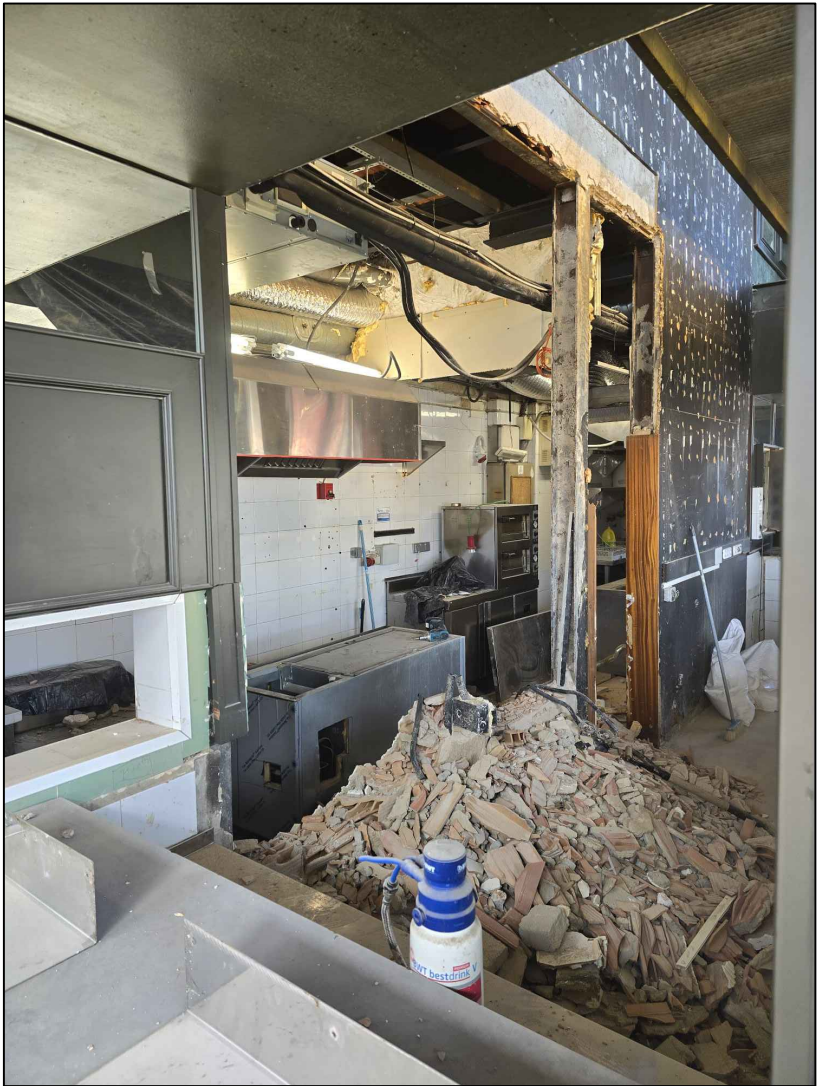
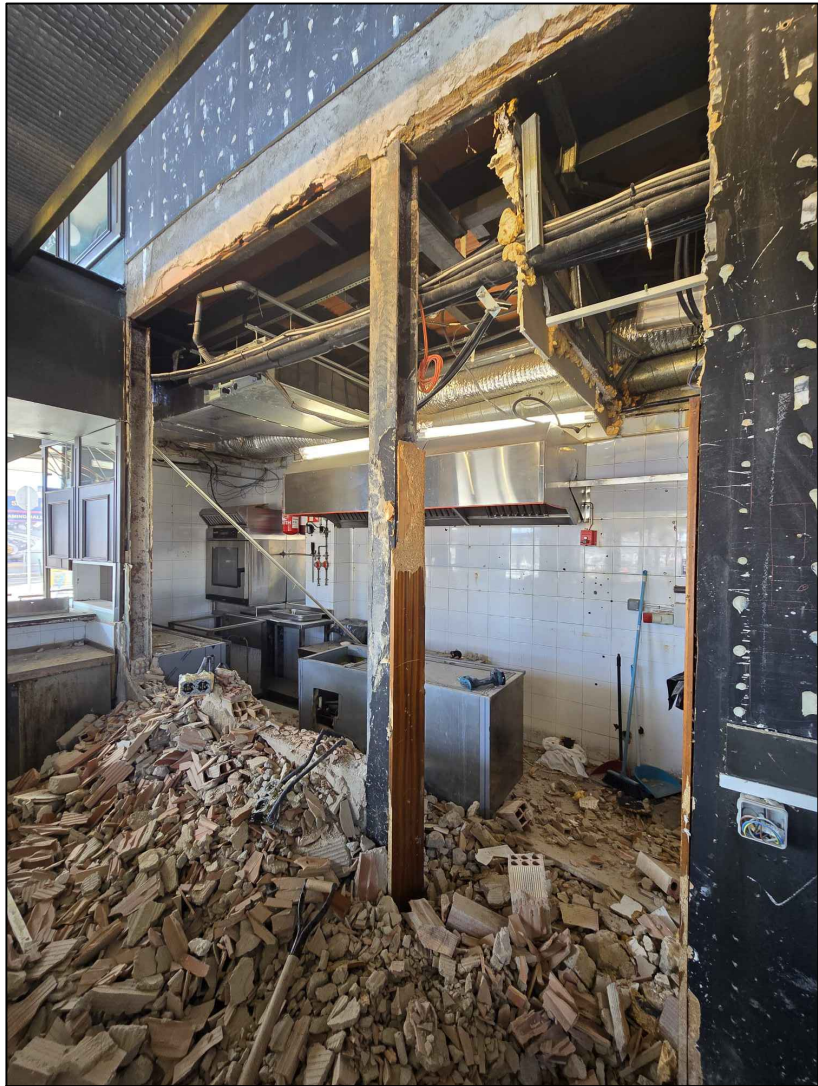


	CLIENTE:	GRAN SIENA	EMPLAZAMIENTO:	PASEO MARITIMO	Fecha: 29-02-24 04-03-24 05-03-24	Escala: S/E
	ESTUDIO:	DEMOLICION PARED COCINA	DIA:	29 DE FEBRERO A 05 DE MARZO		

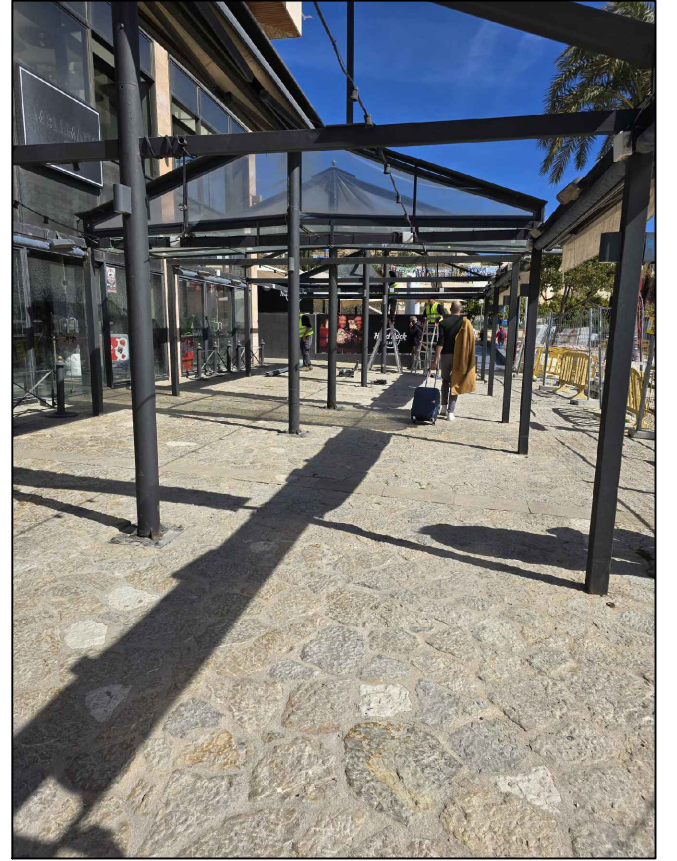
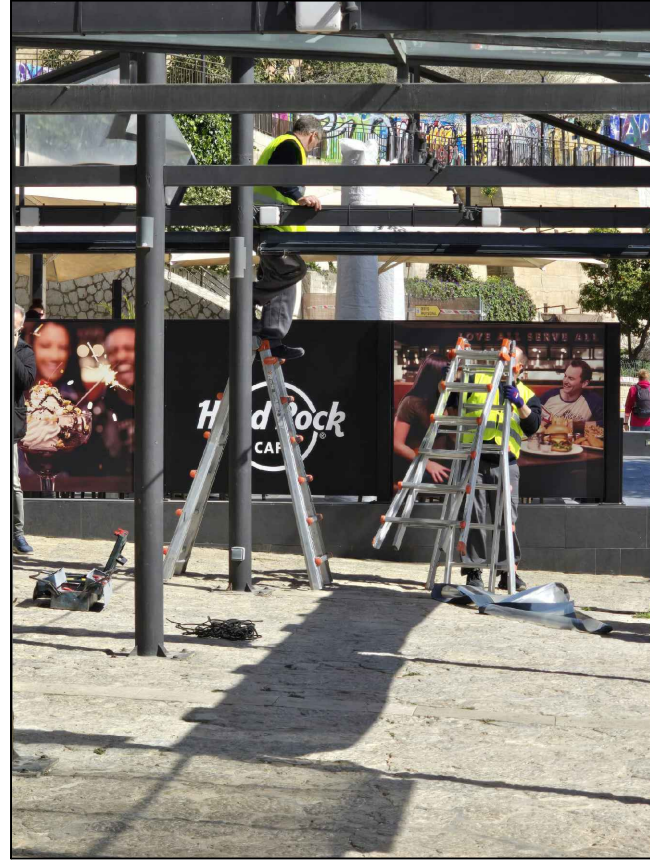
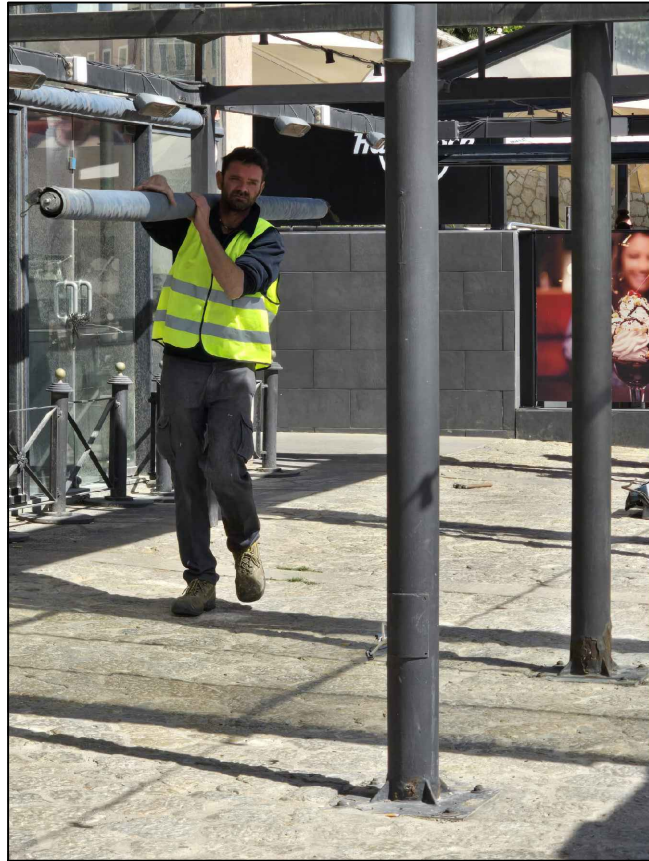





	CLIENTE:	GRAN SIENA	EMPLAZAMIENTO:	PASEO MARITIMO	Fecha: 12-03-24	Escala: S/E
	ESTUDIO:	DESMONTE DE TOLDOS	DIA:	12 DE MARZO		

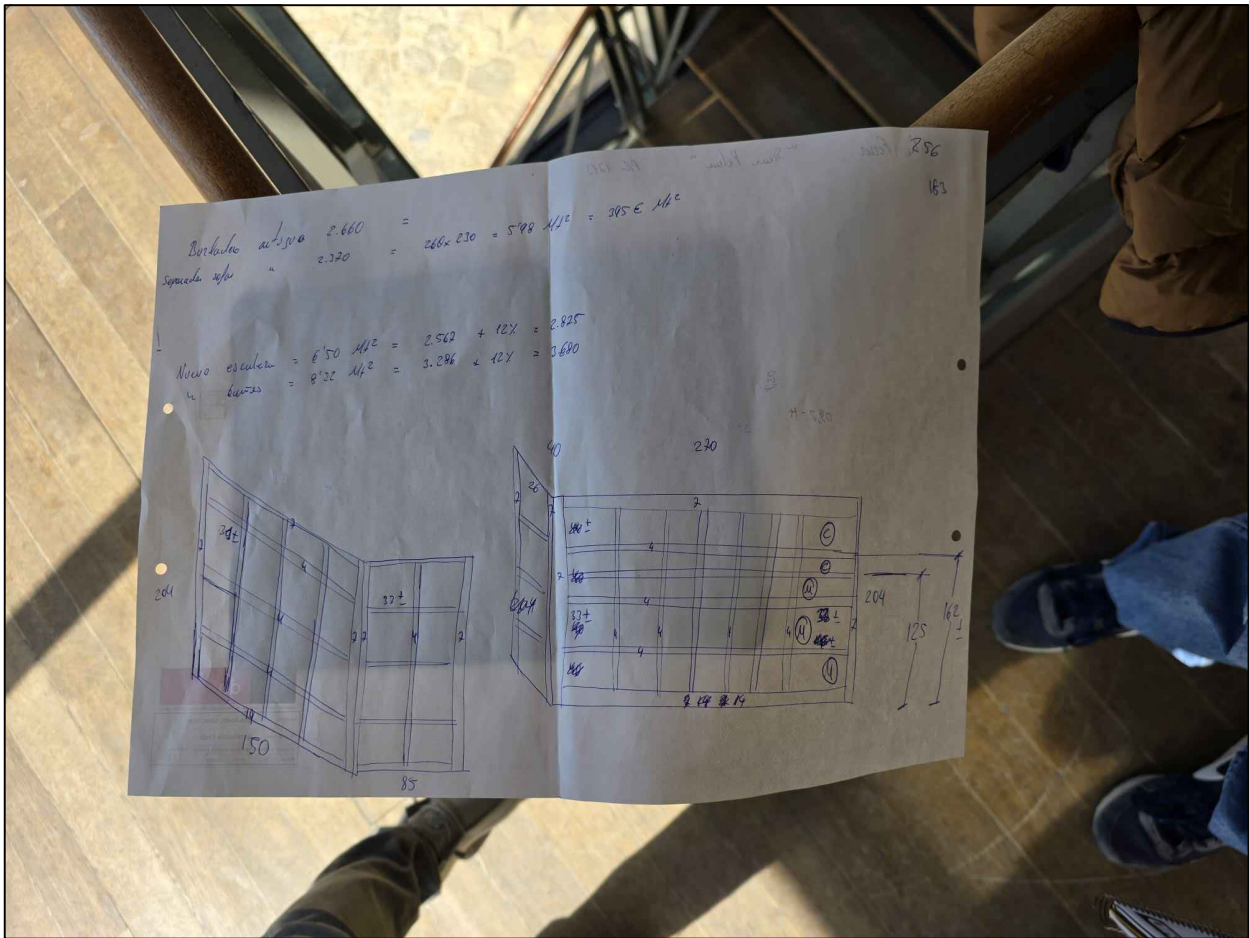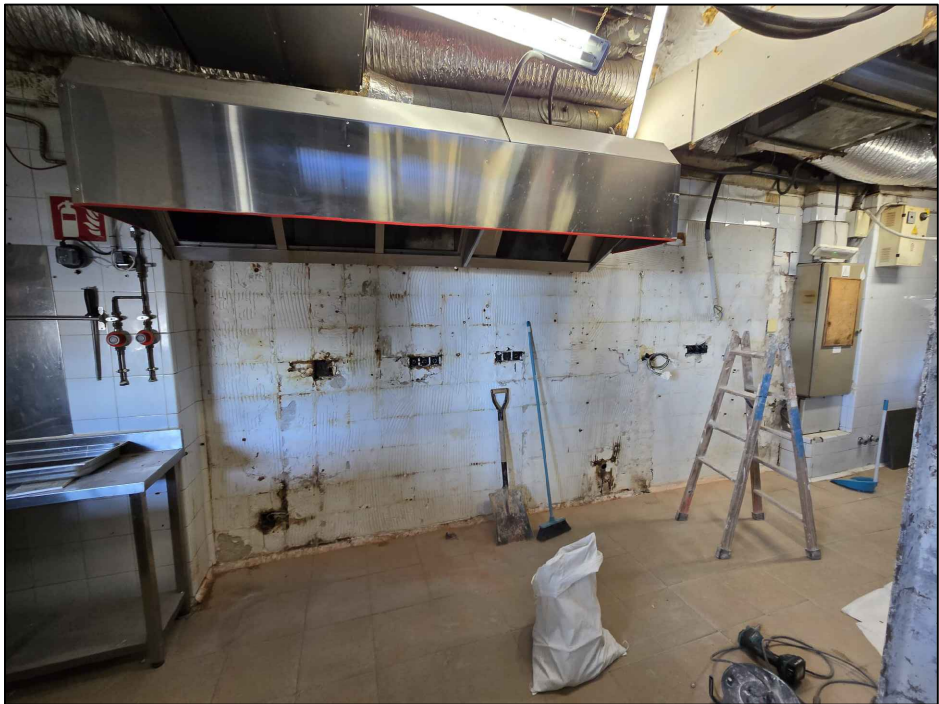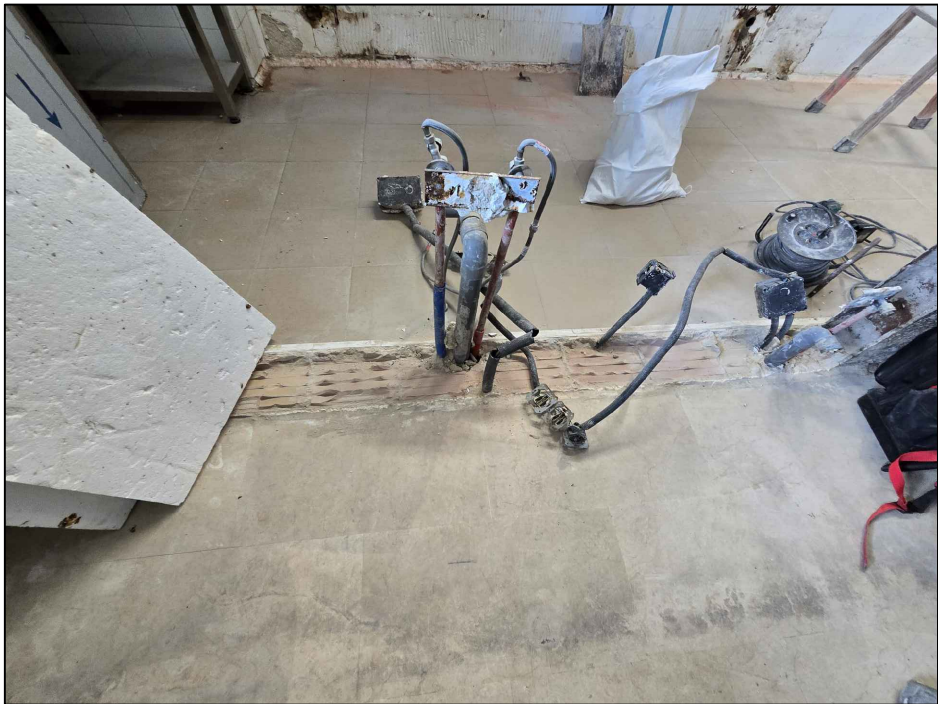

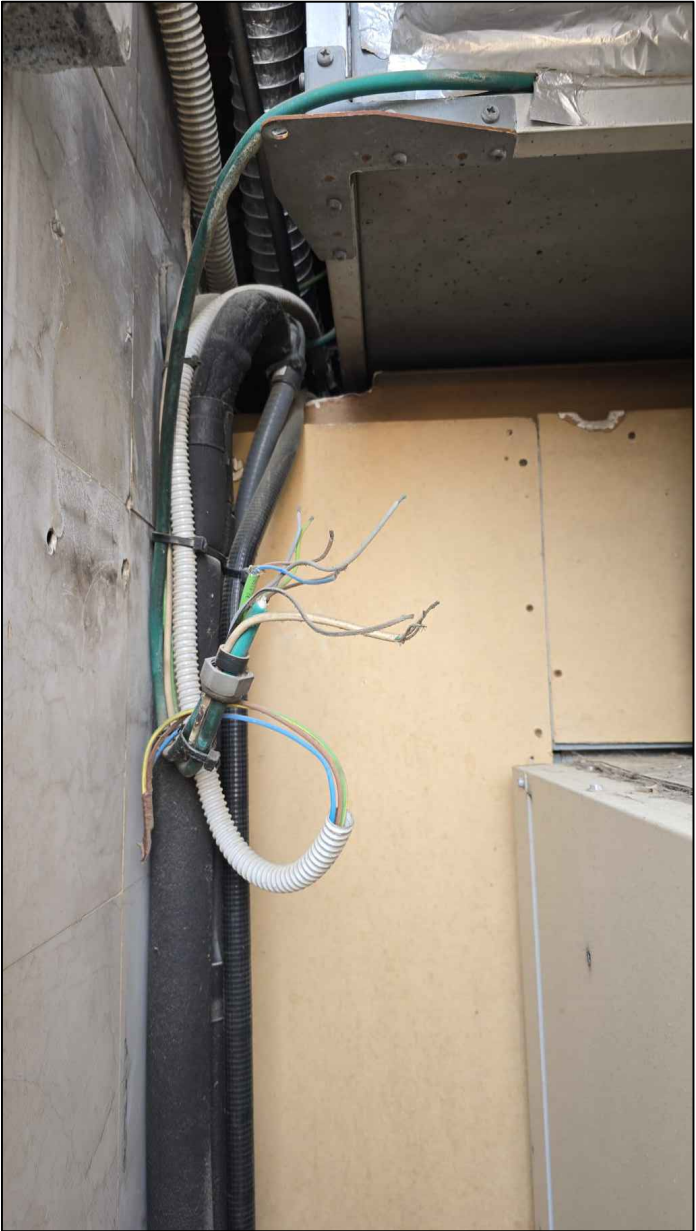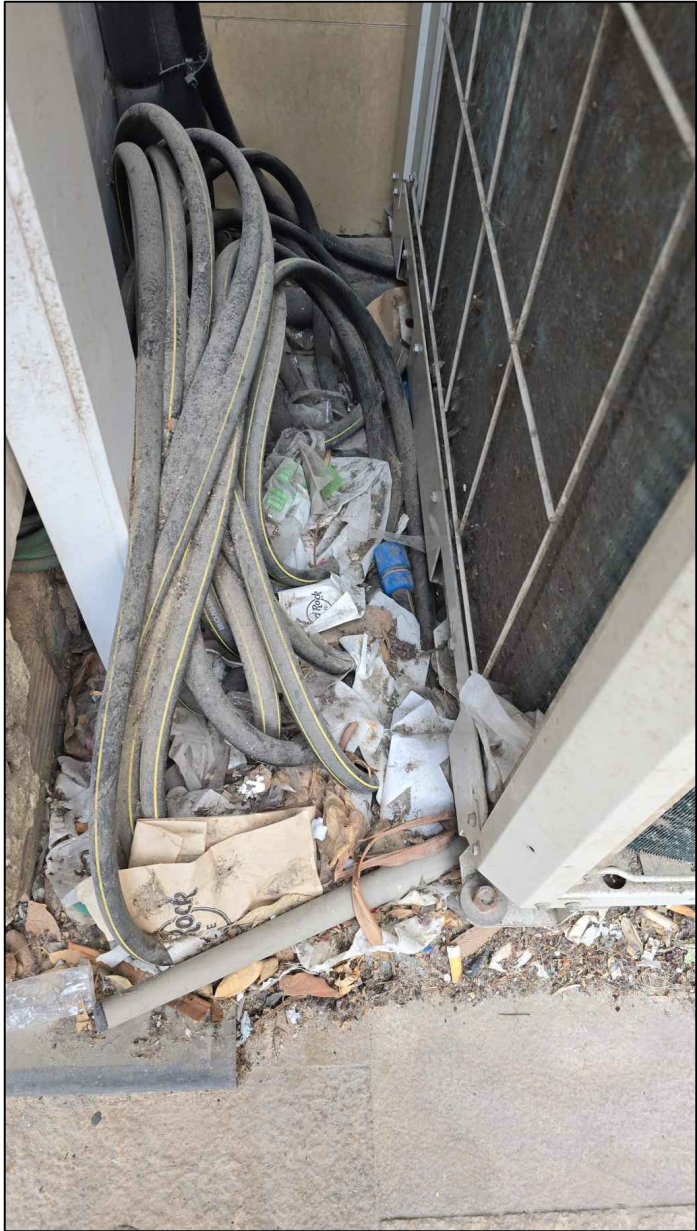

	CLIENTE:	GRAN SIENA	EMPLAZAMIENTO:	PASEO MARITIMO	Fecha:	21-03-24	Escala: S/E
	ESTUDIO:	REVISION AIRE ACONDICIONADO	DÍA:	21 DE MARZO			

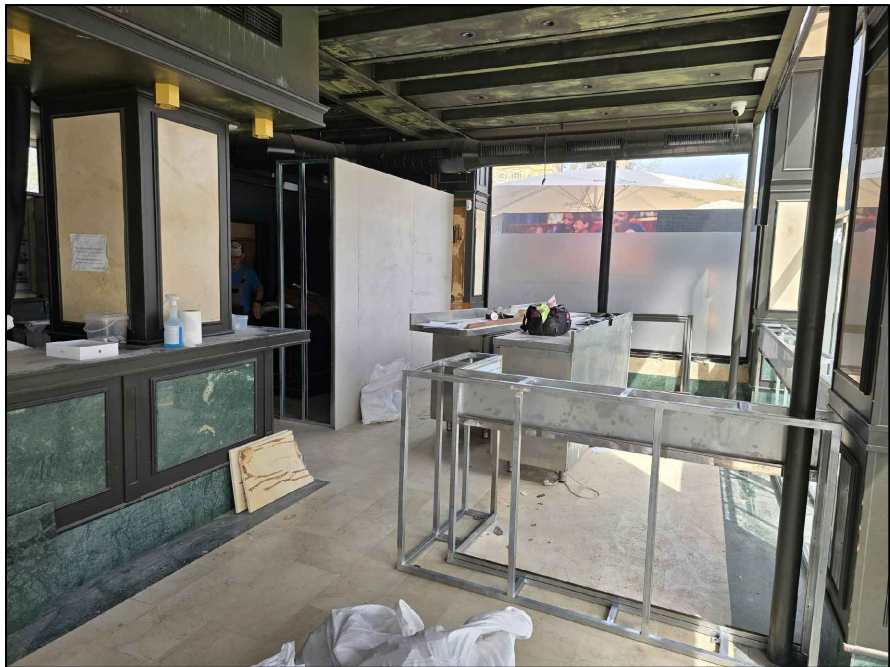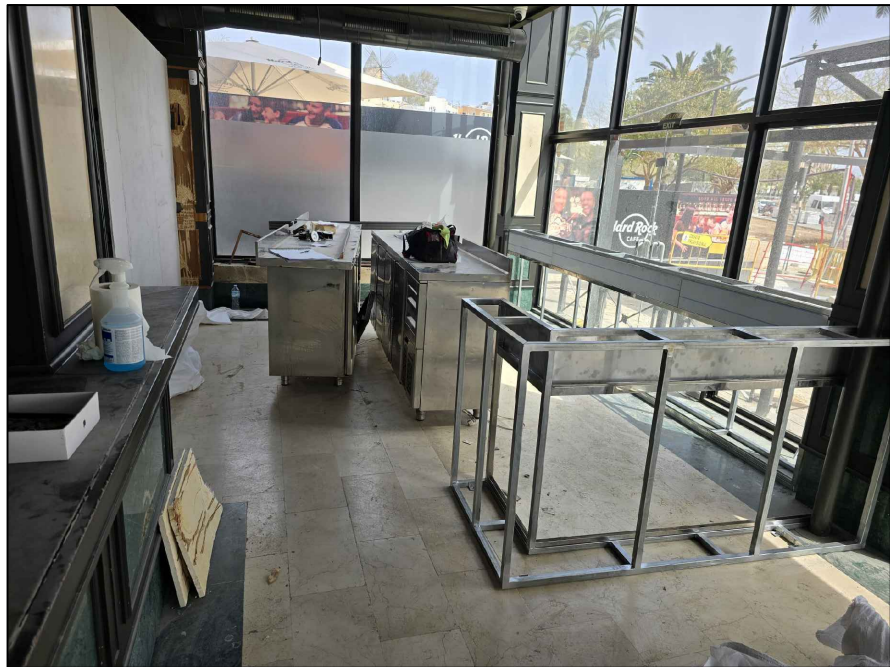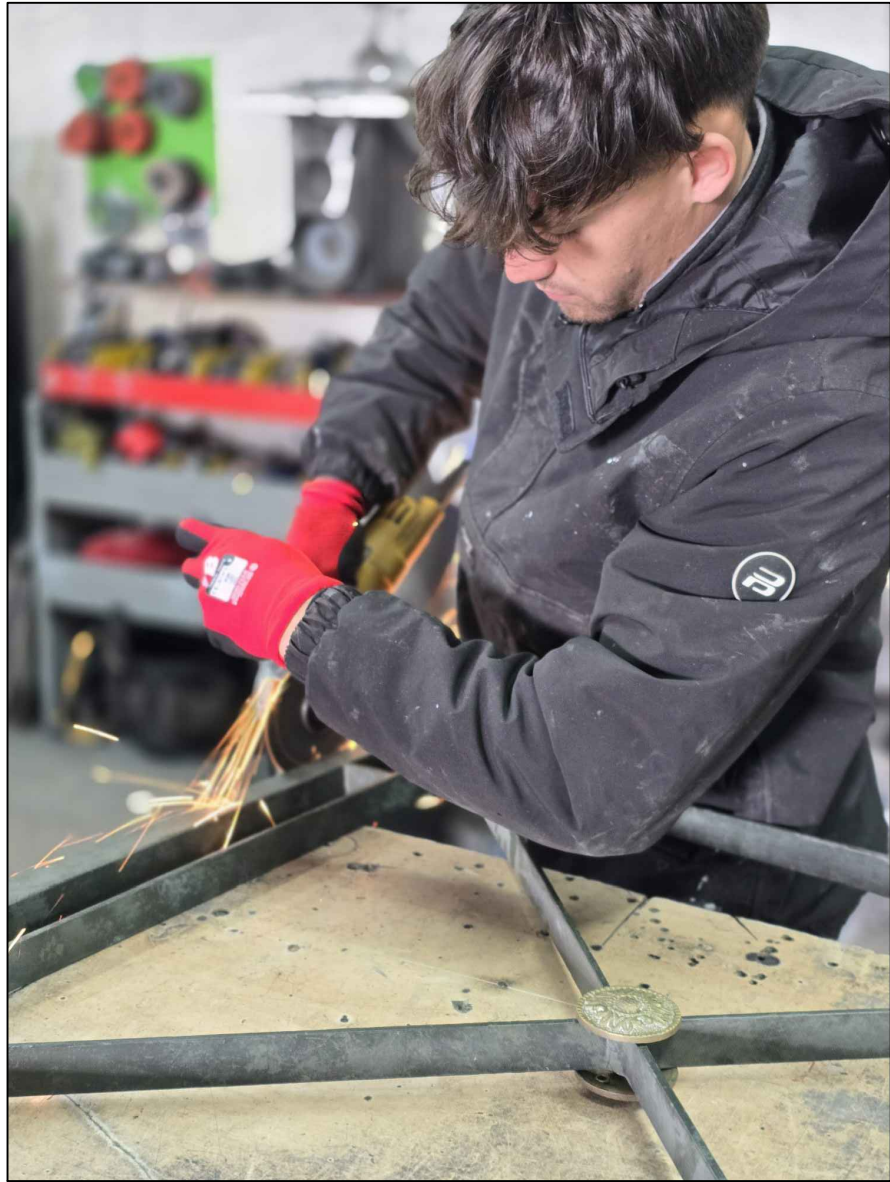

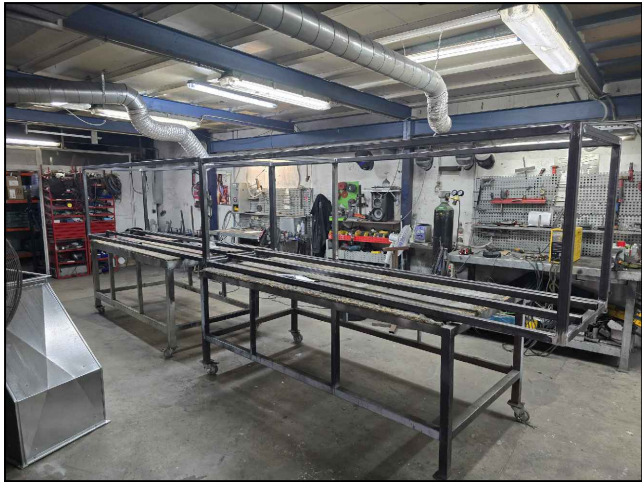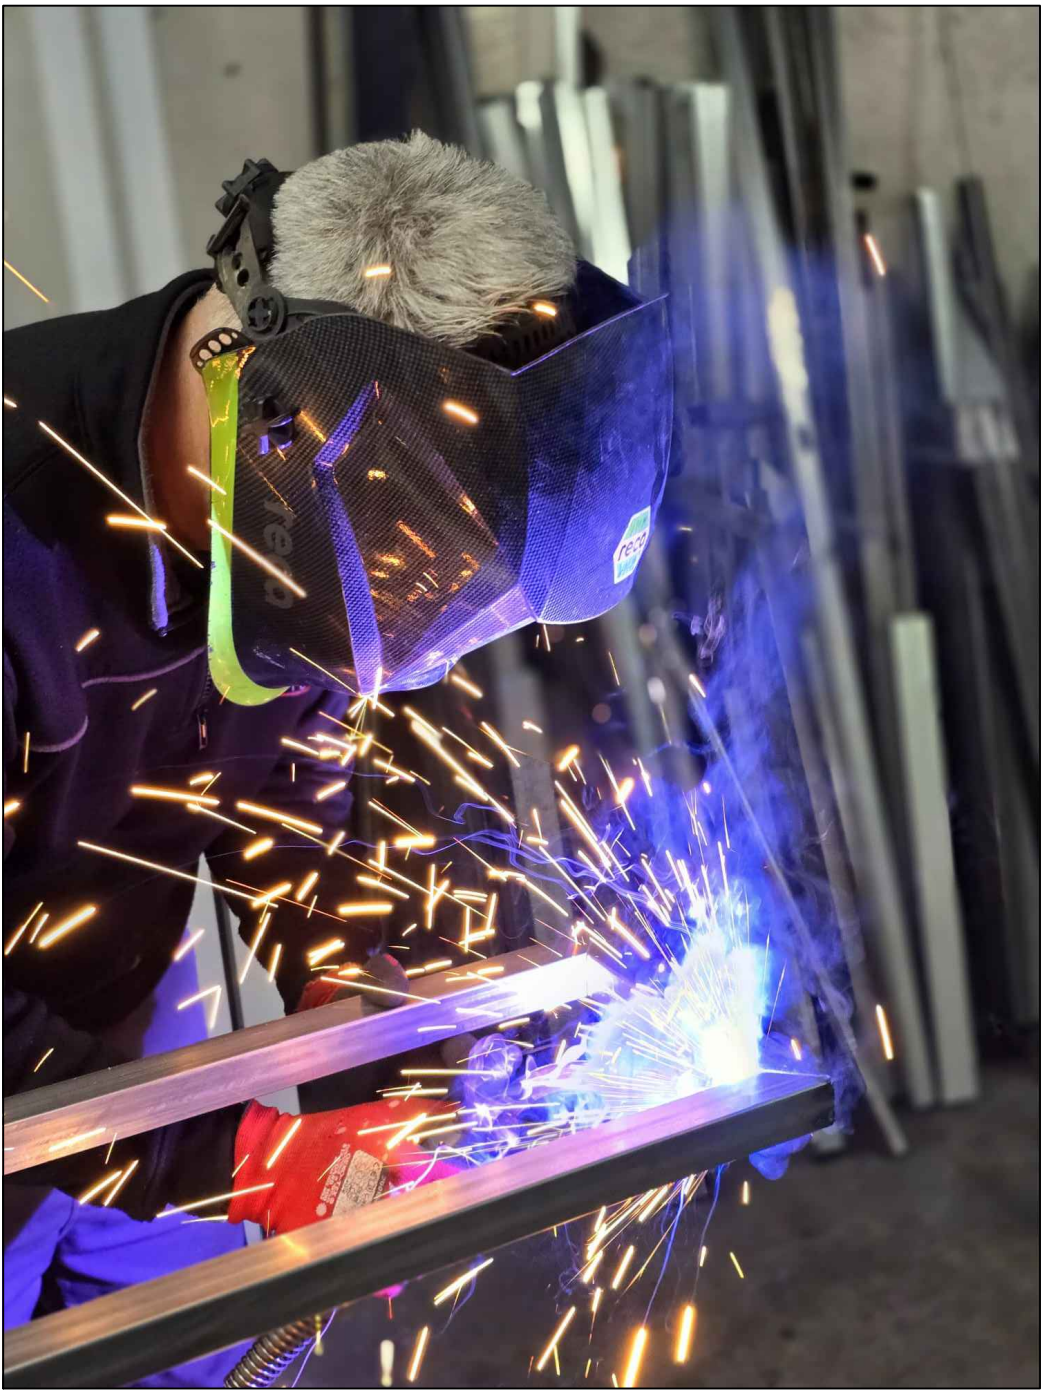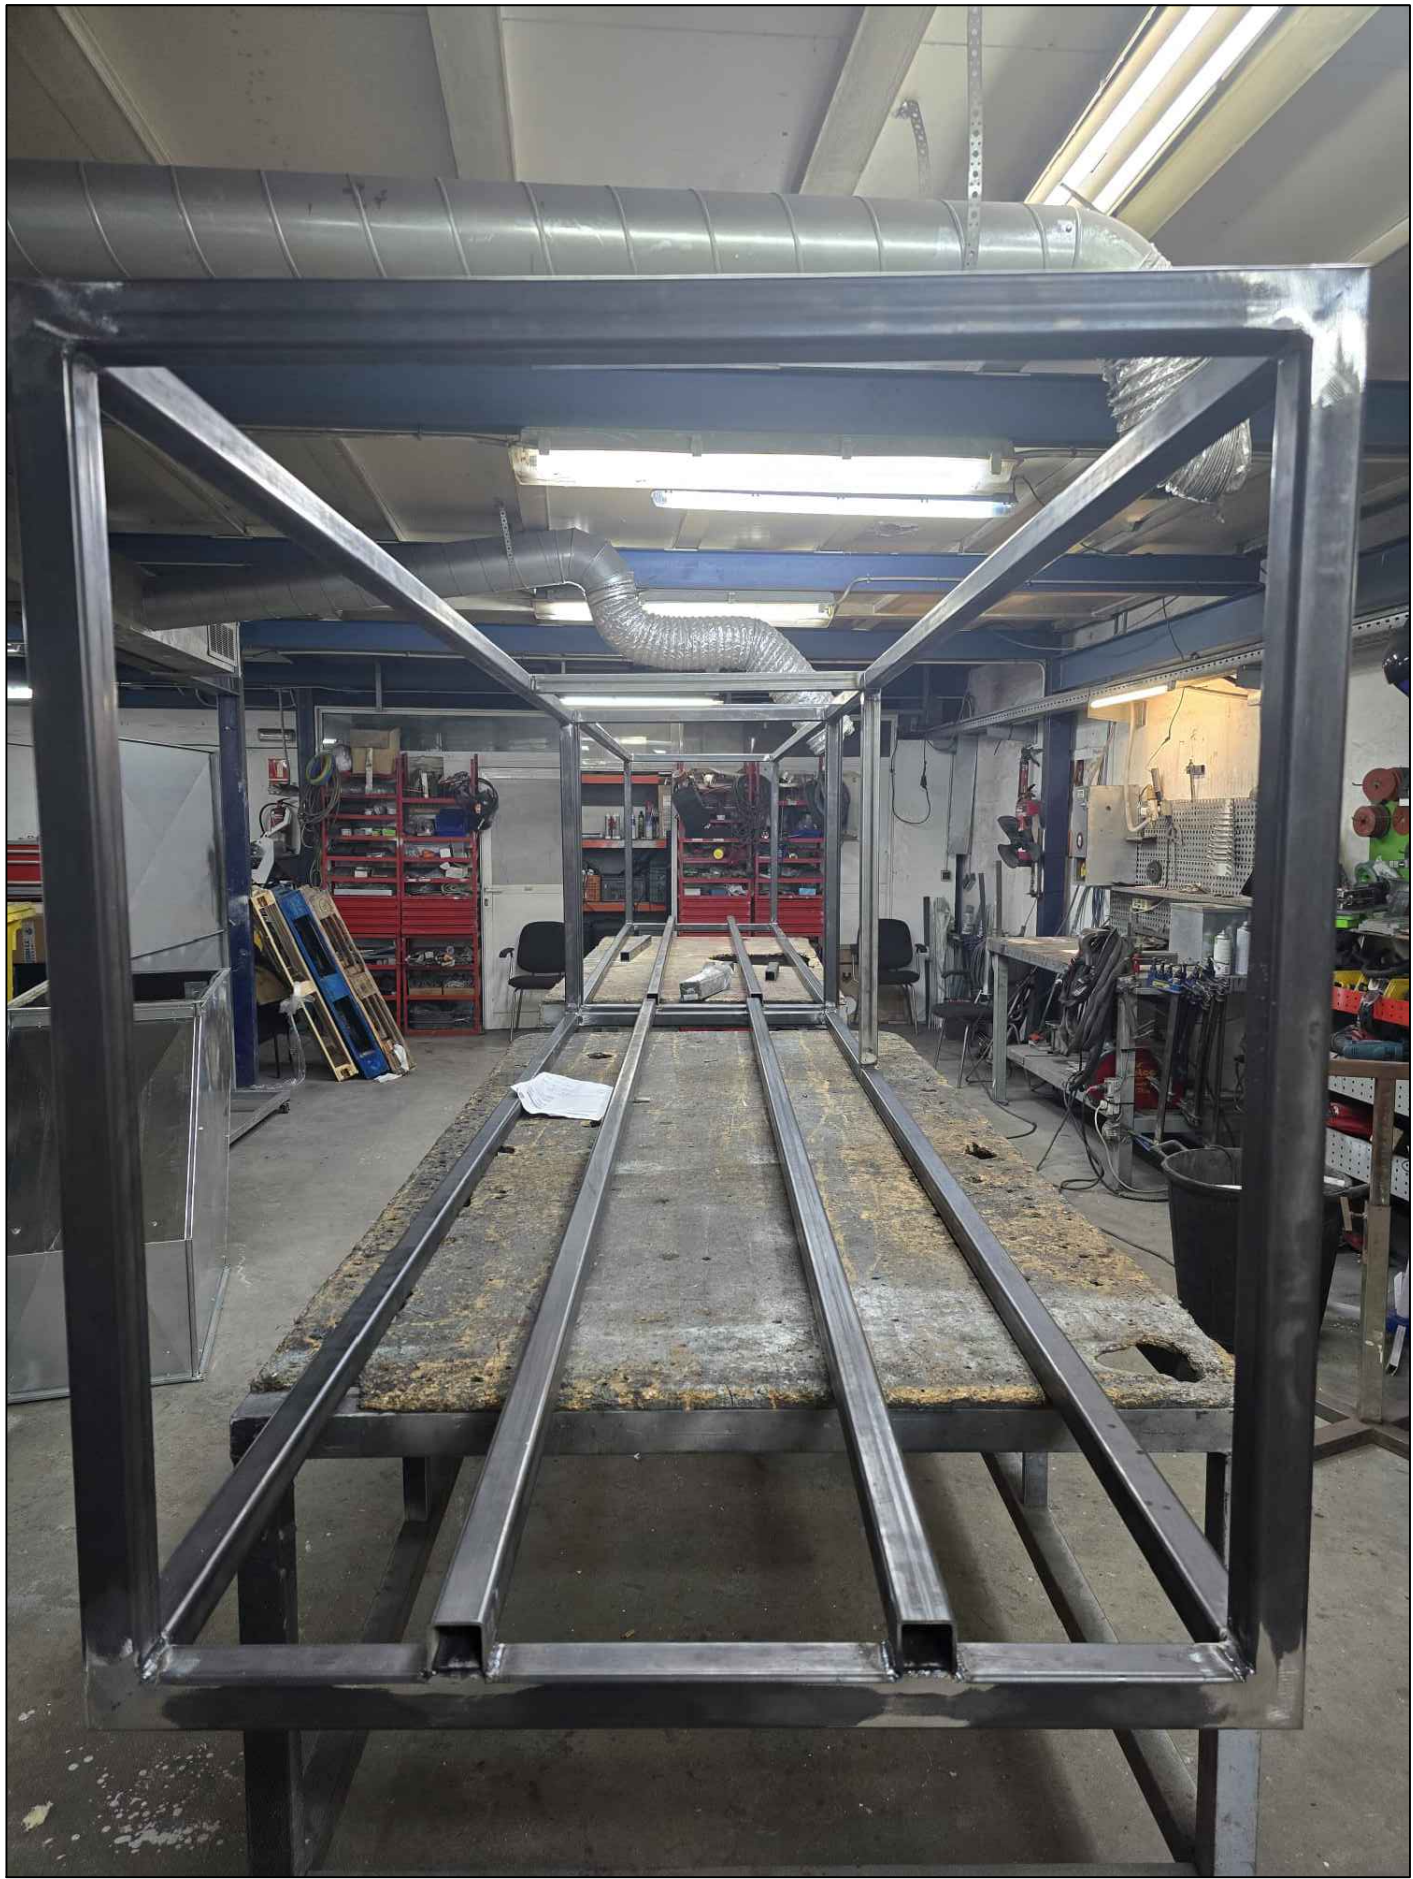




	CLIENTE:	GRAN SIENA	EMPLAZAMIENTO:	PASEO MARITIMO	Fecha:	S/E
	ESTUDIO:	PRUEBA DE COLORES EN MADERA MONTAJE DE TELA SIN EXITO	DÍA:	26 DE MARZO / 03 ABRIL	26-03-24 03-04-24	







FOTOS DE REFERENCIA COPEROS

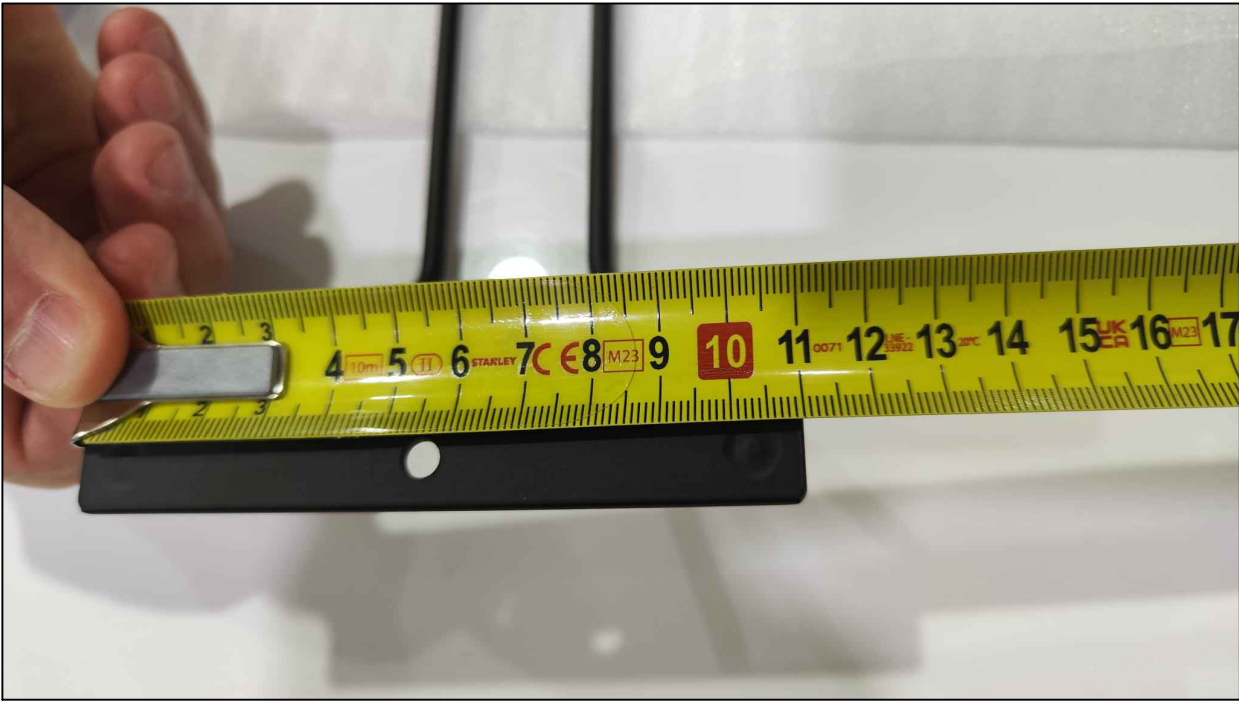

FOTOS DE REFERENCIA COPEROS

TOTAL COPEROS 58 UNIDADES TOTAL COPAS 232COPAS

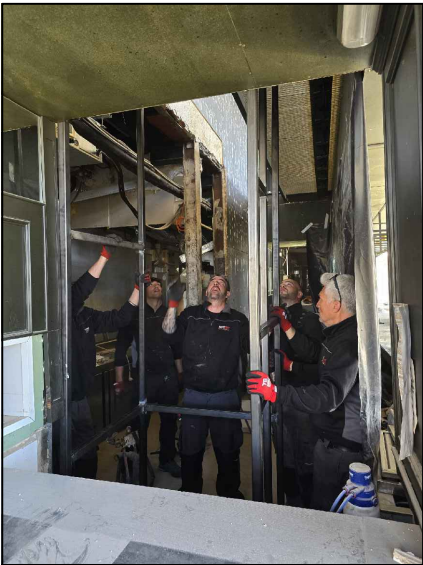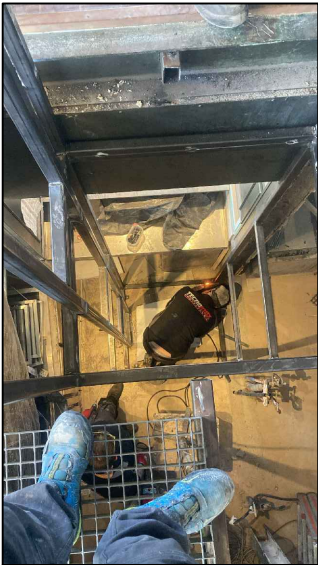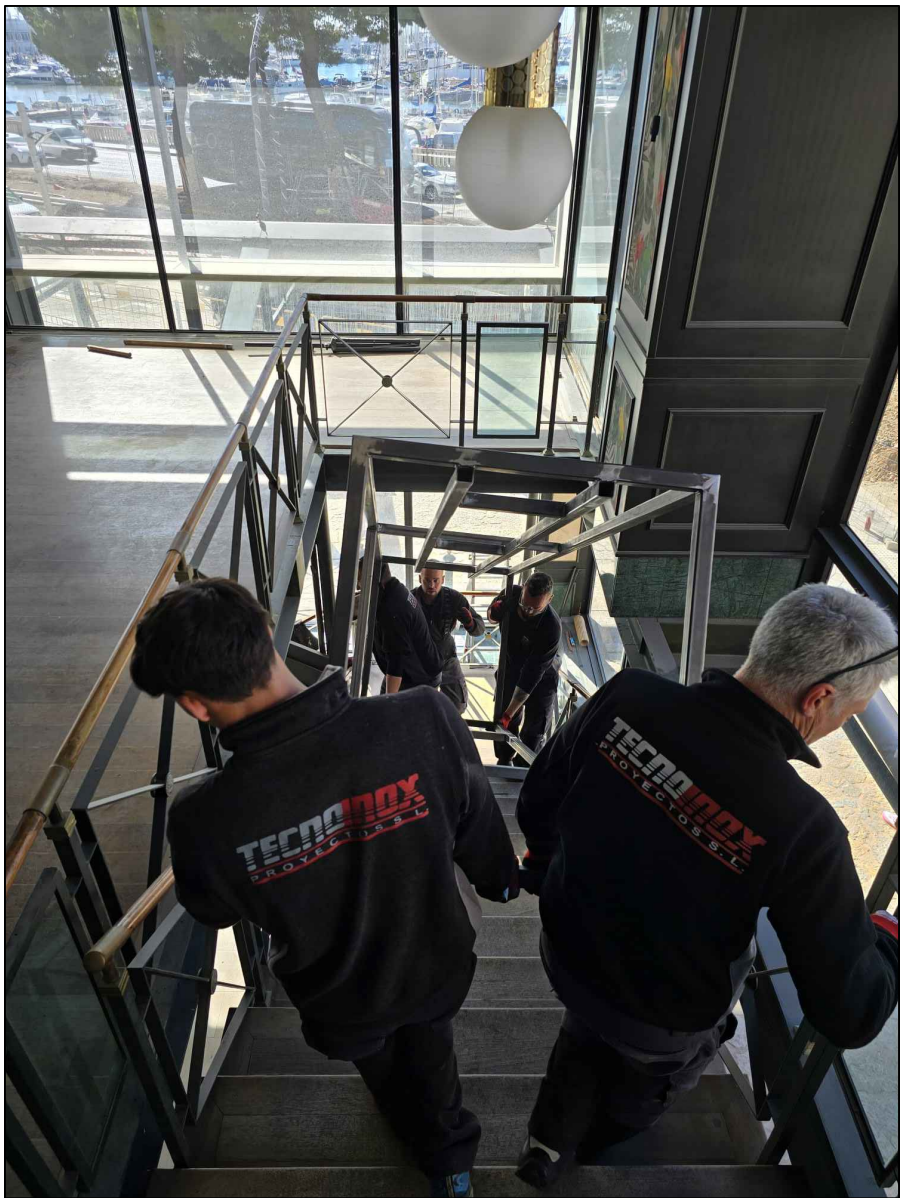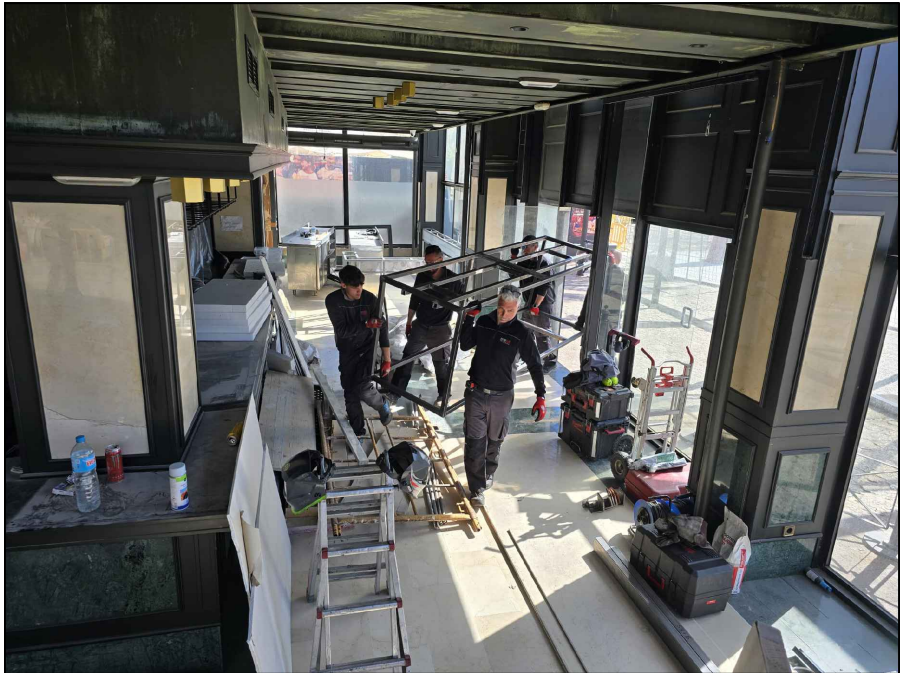


CLIENTE:	GRAN SIENA	EMPLAZAMIENTO:	PASEO MARITIMO	Fecha:	26-03-24 03-04-24	Escala: S/E
ESTUDIO:	FABRICACION Y MONTAJE ESTRUCTURA MONTACARGAS CIERRE DE FORJADO PRINCIPAL	DIA:	26 DE MARZO / 03 ABRIL			

Fotomontaje letras fachada frente / letras detrás del cristal




Preview letras en cristalera

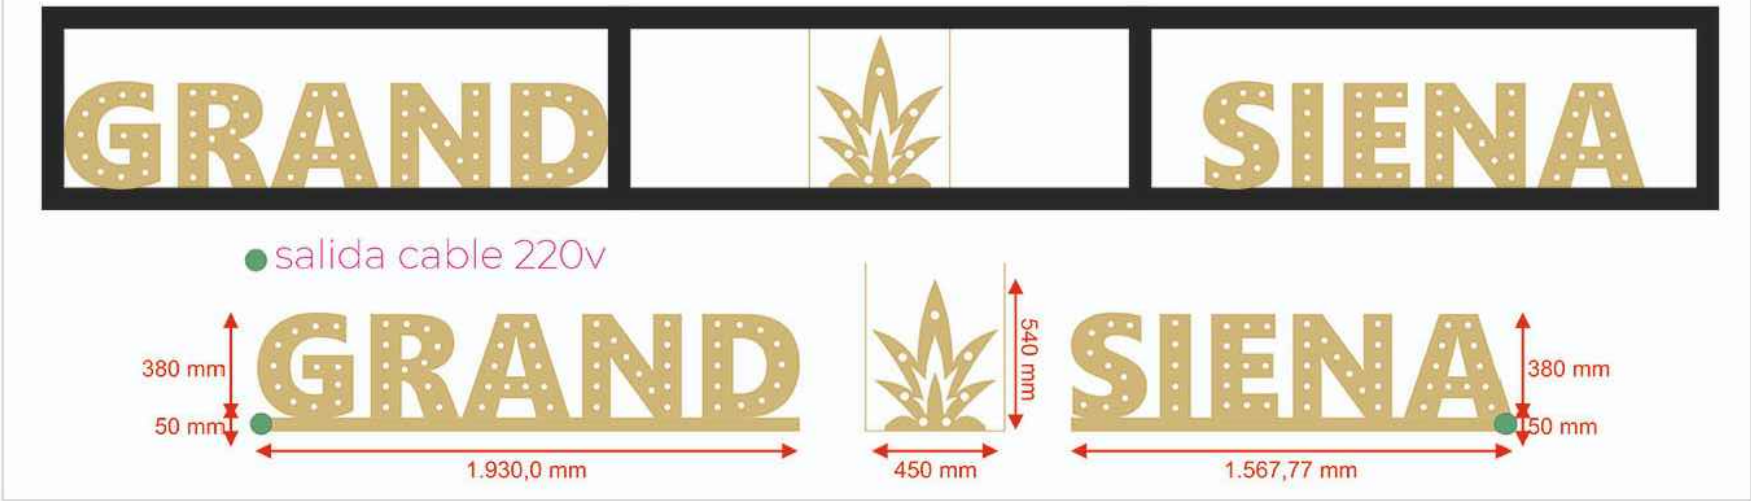



PRUEBA COLOCACION
RAFIA.

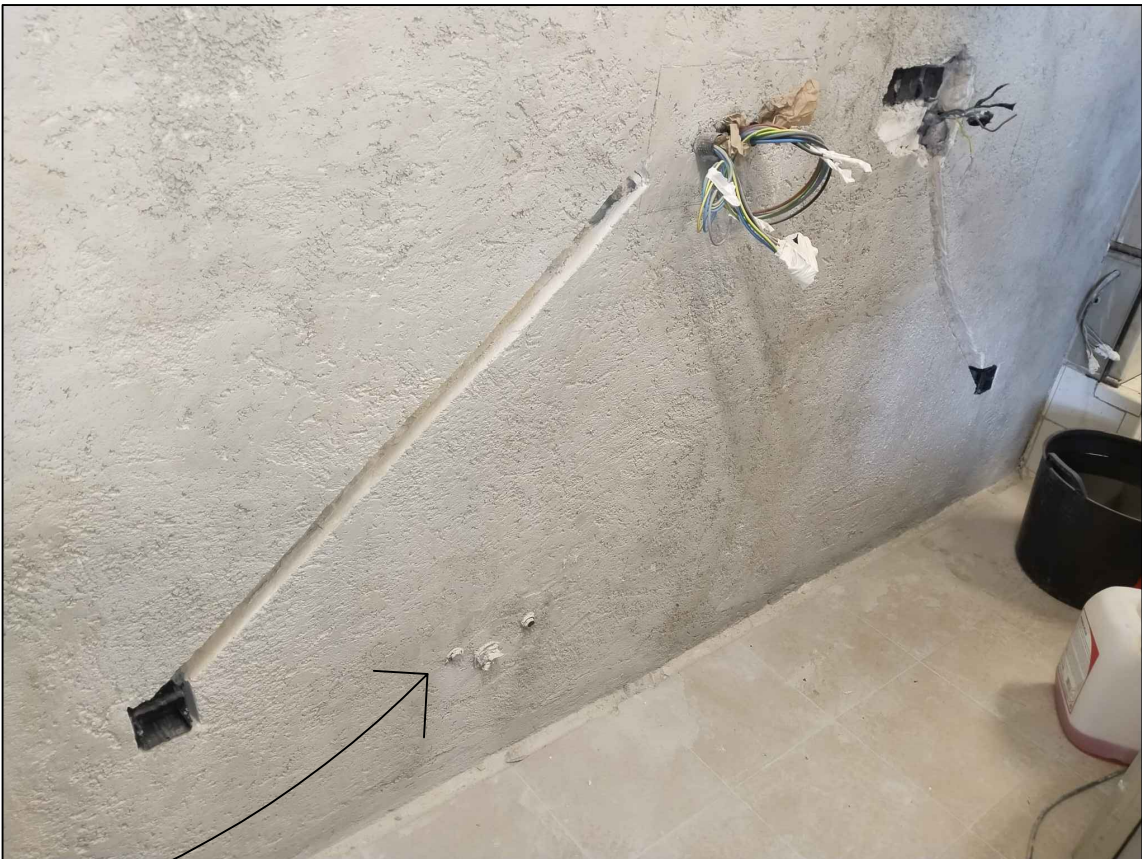



REGATAS INSTALACIONES
COCINA PRINCIPAL.




DESMONTADO EL LETRO
DEL LOCAL ANTERIOR.

SE EMPIEZA LA
DEMOLICION ACCESO
NUEVO ALMACEN.

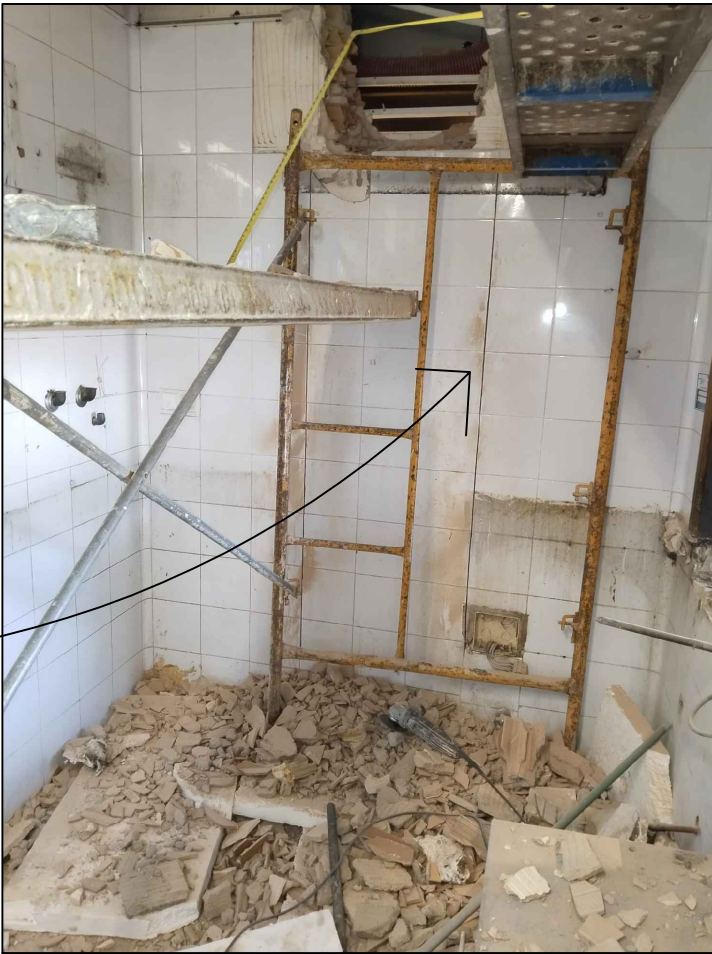




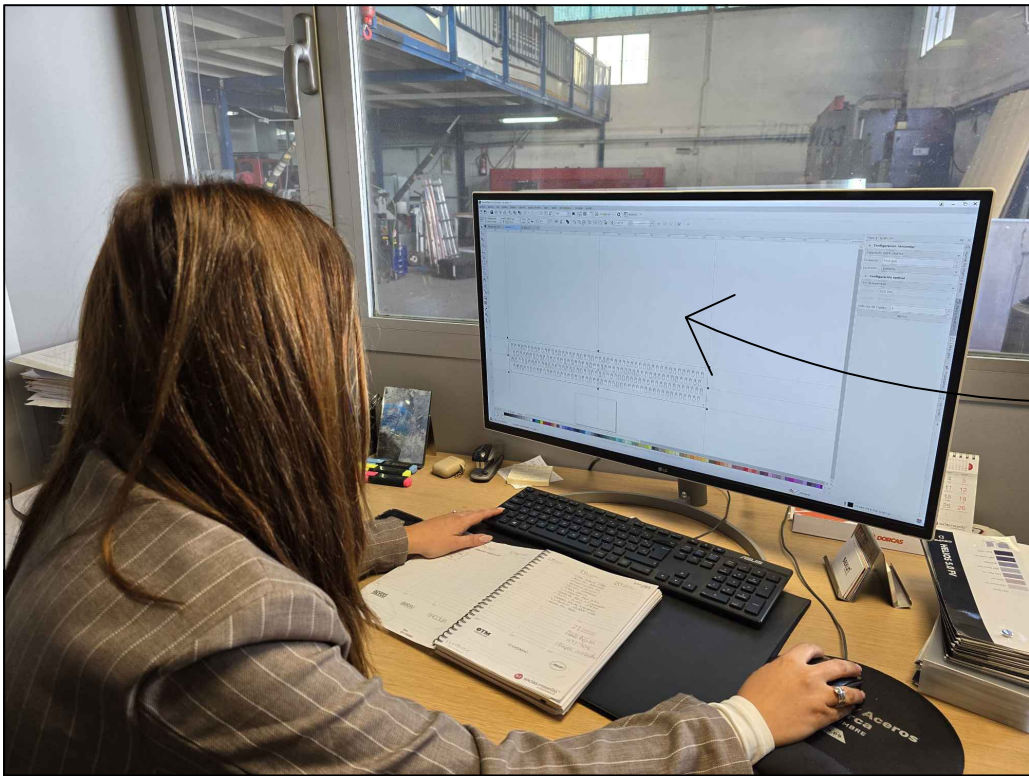


TRABAJO ANTES DE PASAR A CORTE LASER OFICINA TECNICA.

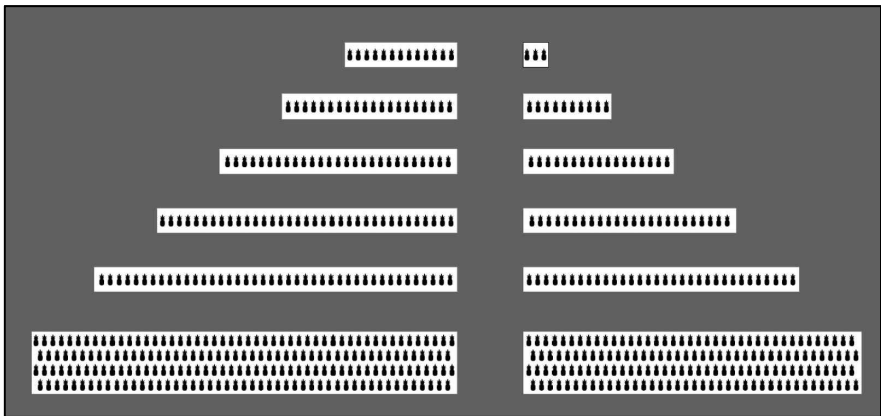

CORTE LASER SUPERVISADO POR OFICAL DE PRIMERA.



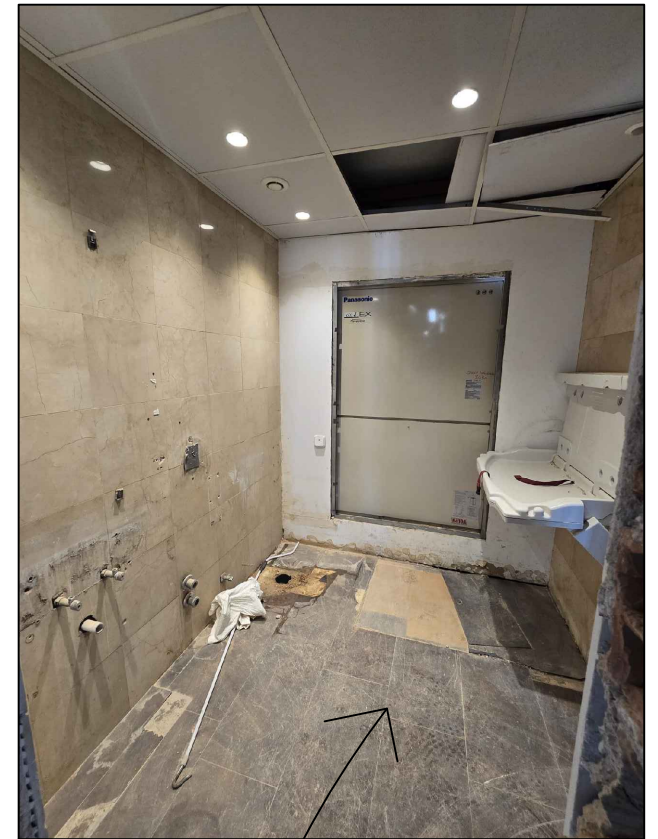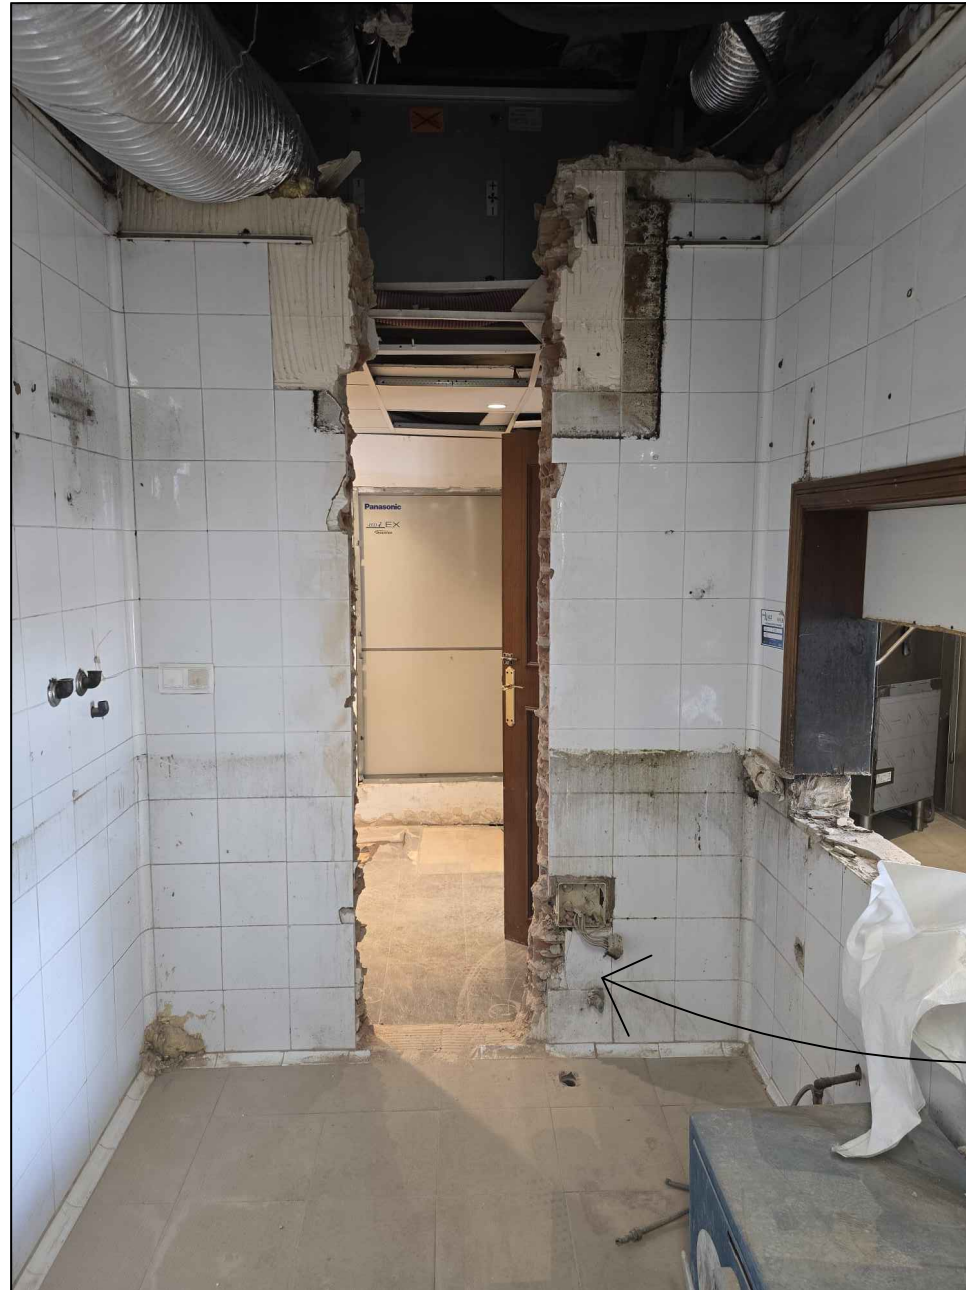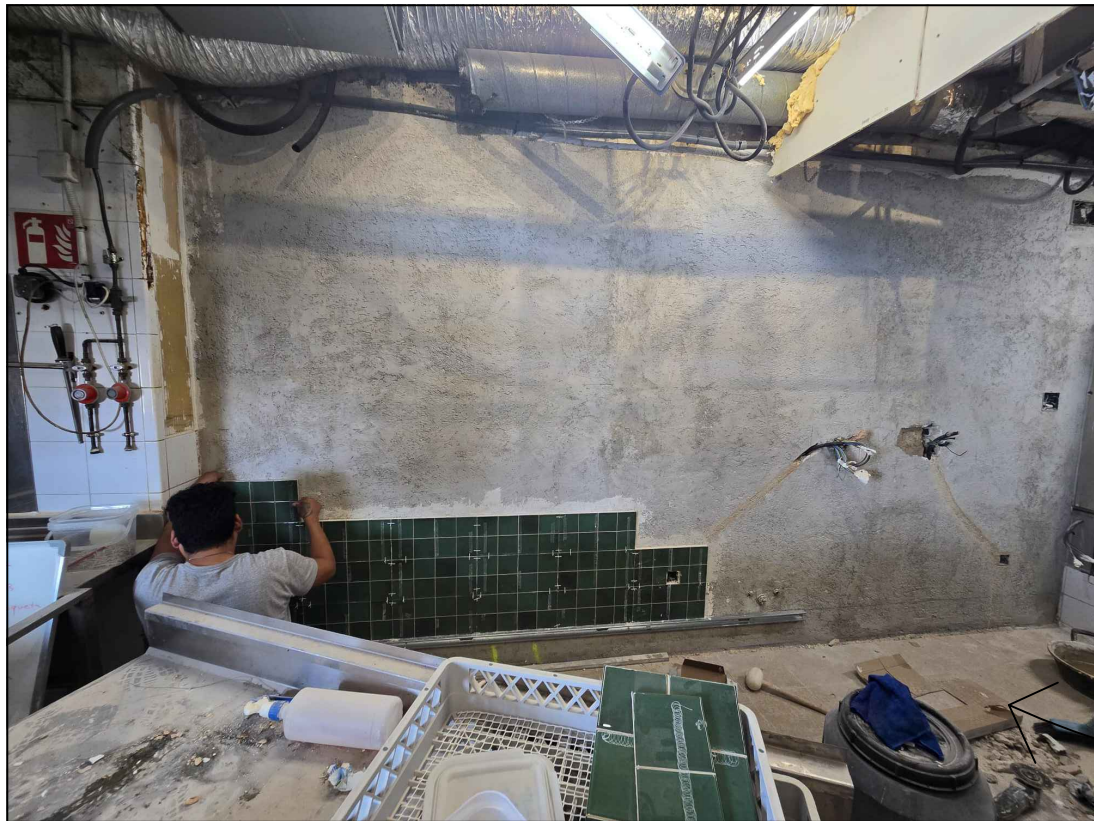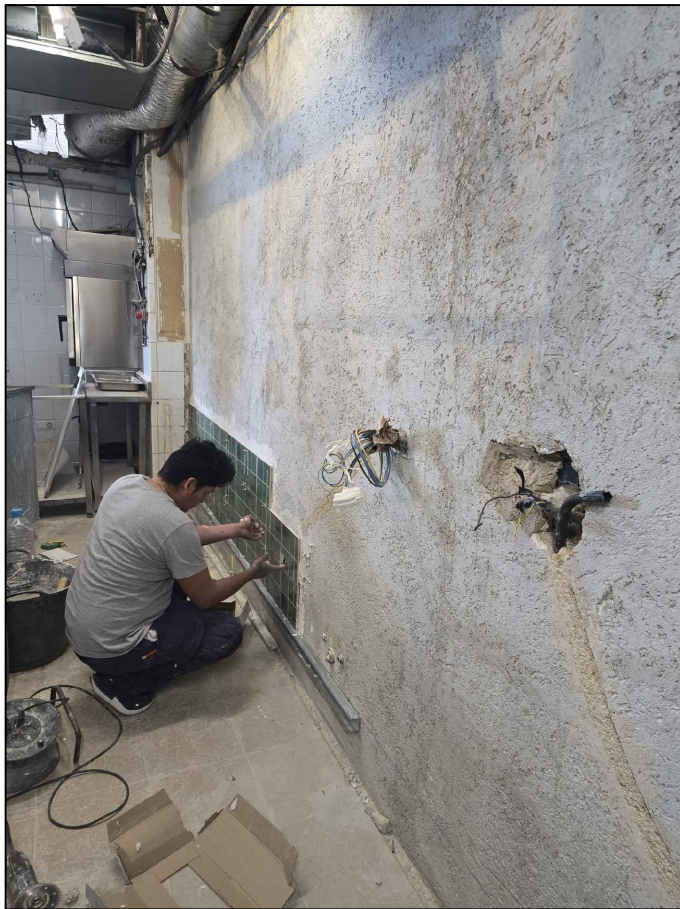

DESMONTE DE SANITARIOS

PASO ALMACEN

SE EMPIEZA CON EL ALICATADO COCINA

	CLIENTE:	GRAN SIENA	EMPLAZAMIENTO:	PASEO MARITIMO	Fecha:	04-04-24 11-04-24	Escala: S/E
	ESTUDIO:	ALICATADO	DIA:	04-04-24 AL 11-04-24			



	CLIENTE:	GRAN SIENA	EMPLAZAMIENTO:	PASEO MARITIMO	Fecha:	04-04-24 11-04-24	Escala: S/E
	ESTUDIO:	ATRIL	DIA:	04-04-24 AL 11-04-24			




REPARACION ENTRADA


REPARACION ENTRADA



REPARACION ENTRADA

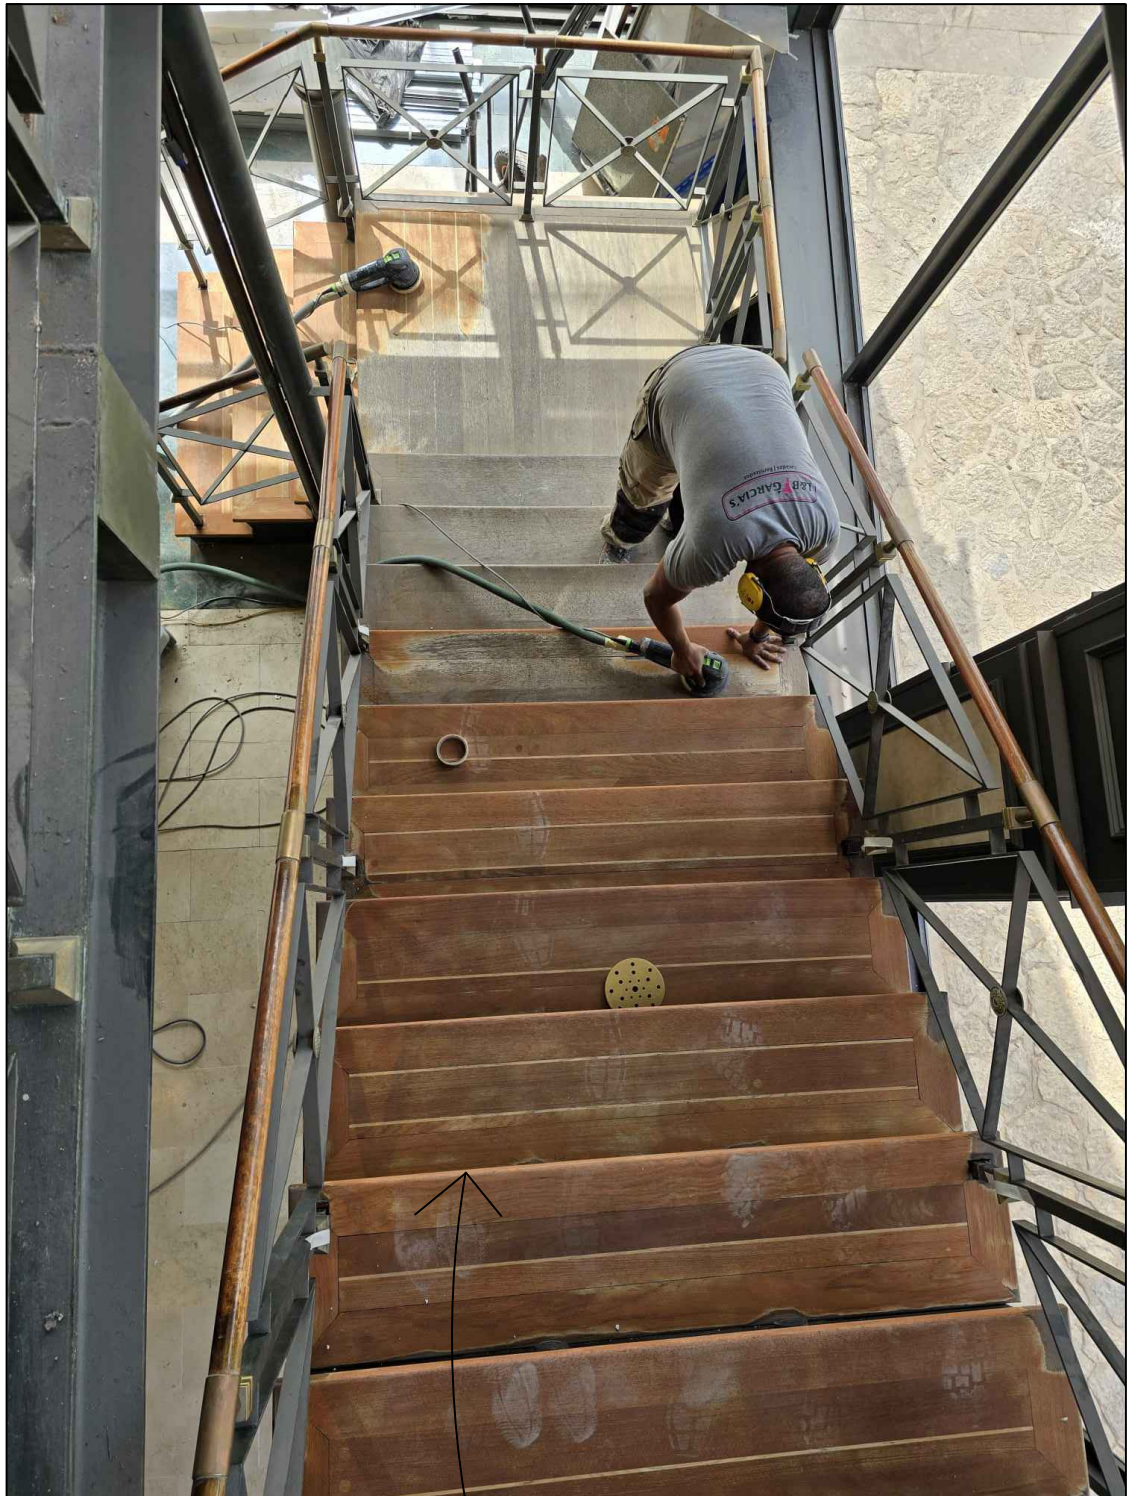

LIJADO A MANO DE TODO EL SUELO

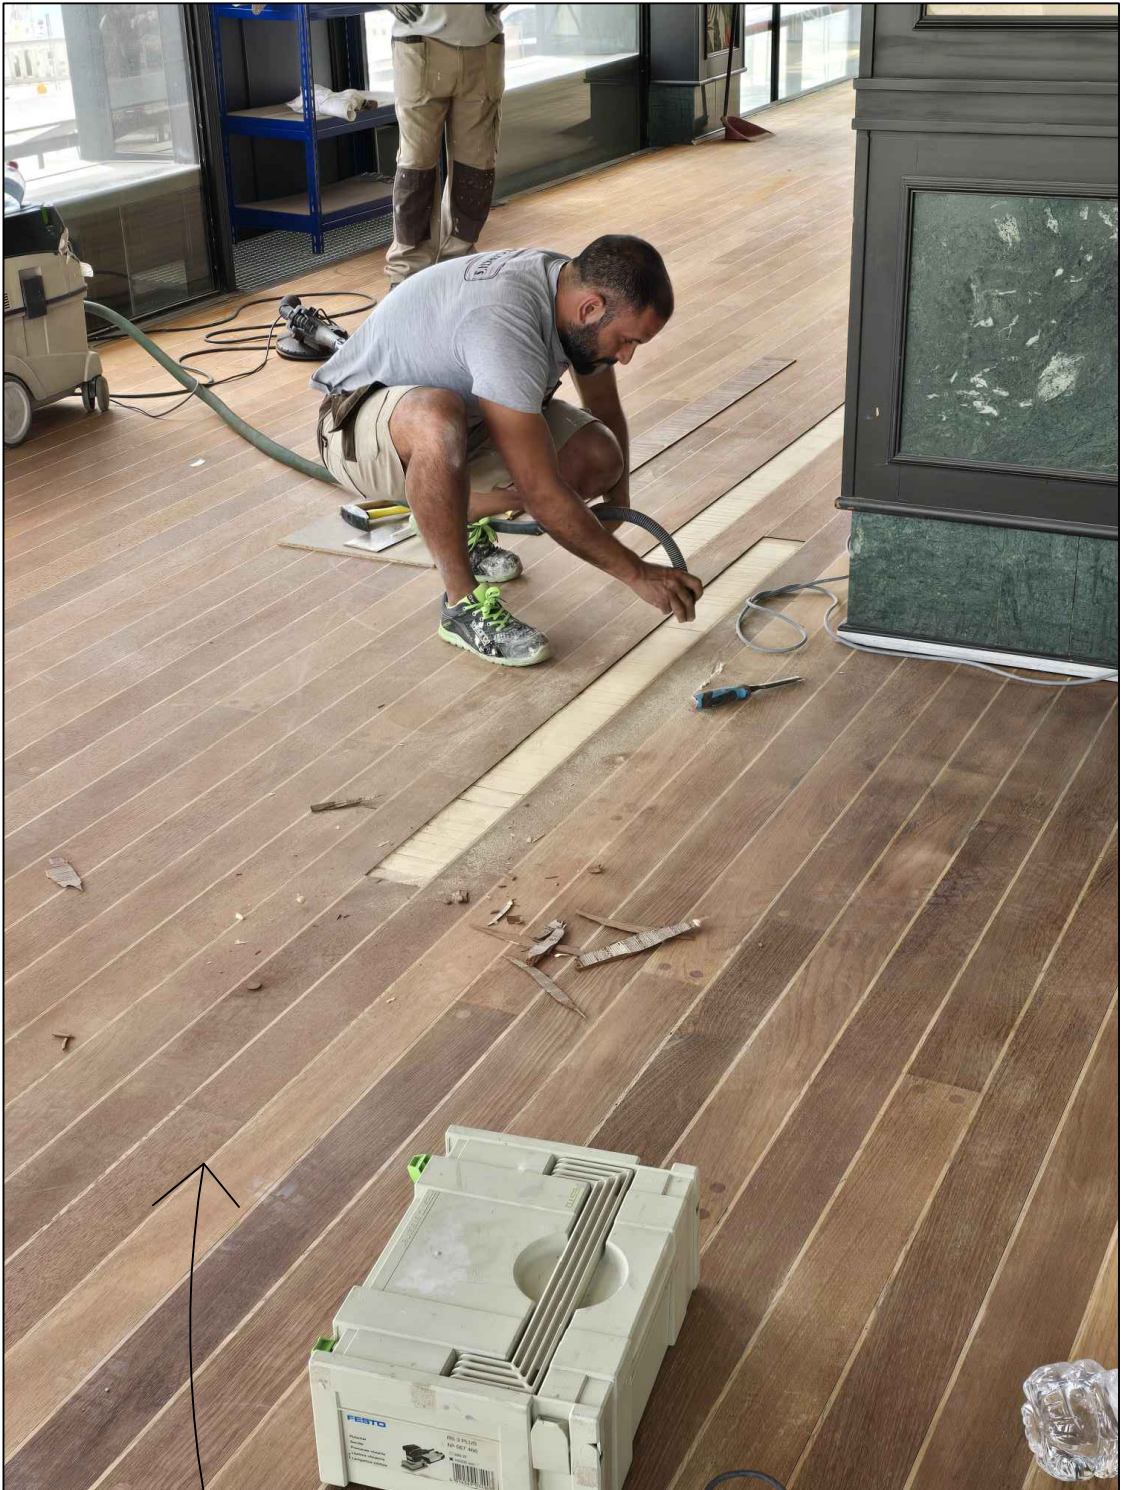


SUSTITUCION DE LAMAS ESTROPEDAS


	CLIENTE:	GRAN SIENA	EMPLAZAMIENTO:	PASEO MARITIMO	Fecha: 15-04-24 19-04-24	Escala: S/E
	ESTUDIO:	CARPINTERIA	DIA:	15-04-24 AL 19-04-24		



ESTADO CON QUE SE ENCONTRO EL SUELO

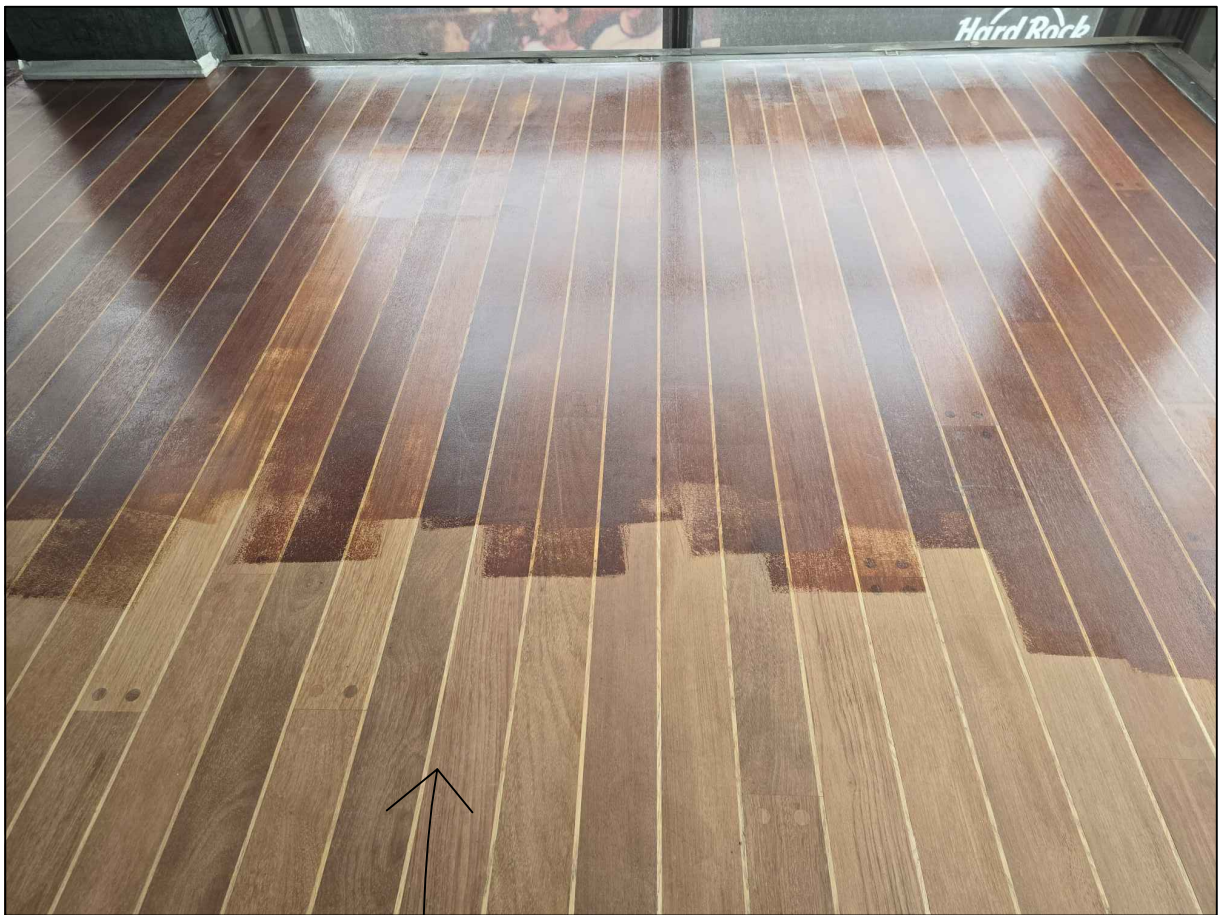

PRIMERA CAPA DE BARNIZ DESPUES DE LIJADO

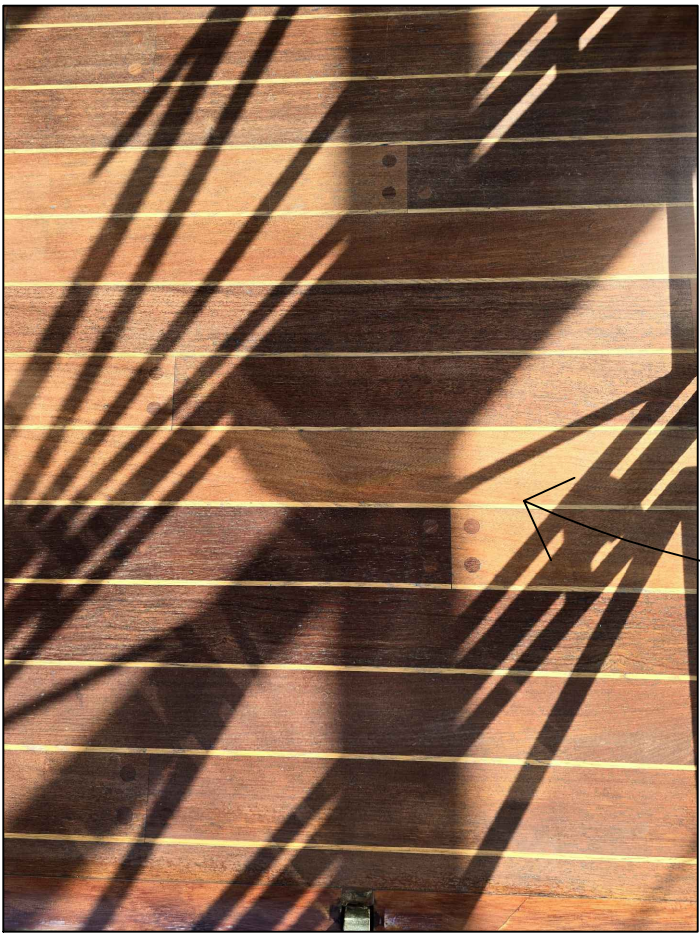


TERCERA CAPA DE BARNIZ


	CLIENTE:	GRAN SIENA	EMPLAZAMIENTO:	PASEO MARITIMO	Fecha: 15-04-24 19-04-24	Escala: S/E
	ESTUDIO:	CARPINTERIA	DIA:	15-04-24 AL 19-04-24		



JUNTTA NEGRA

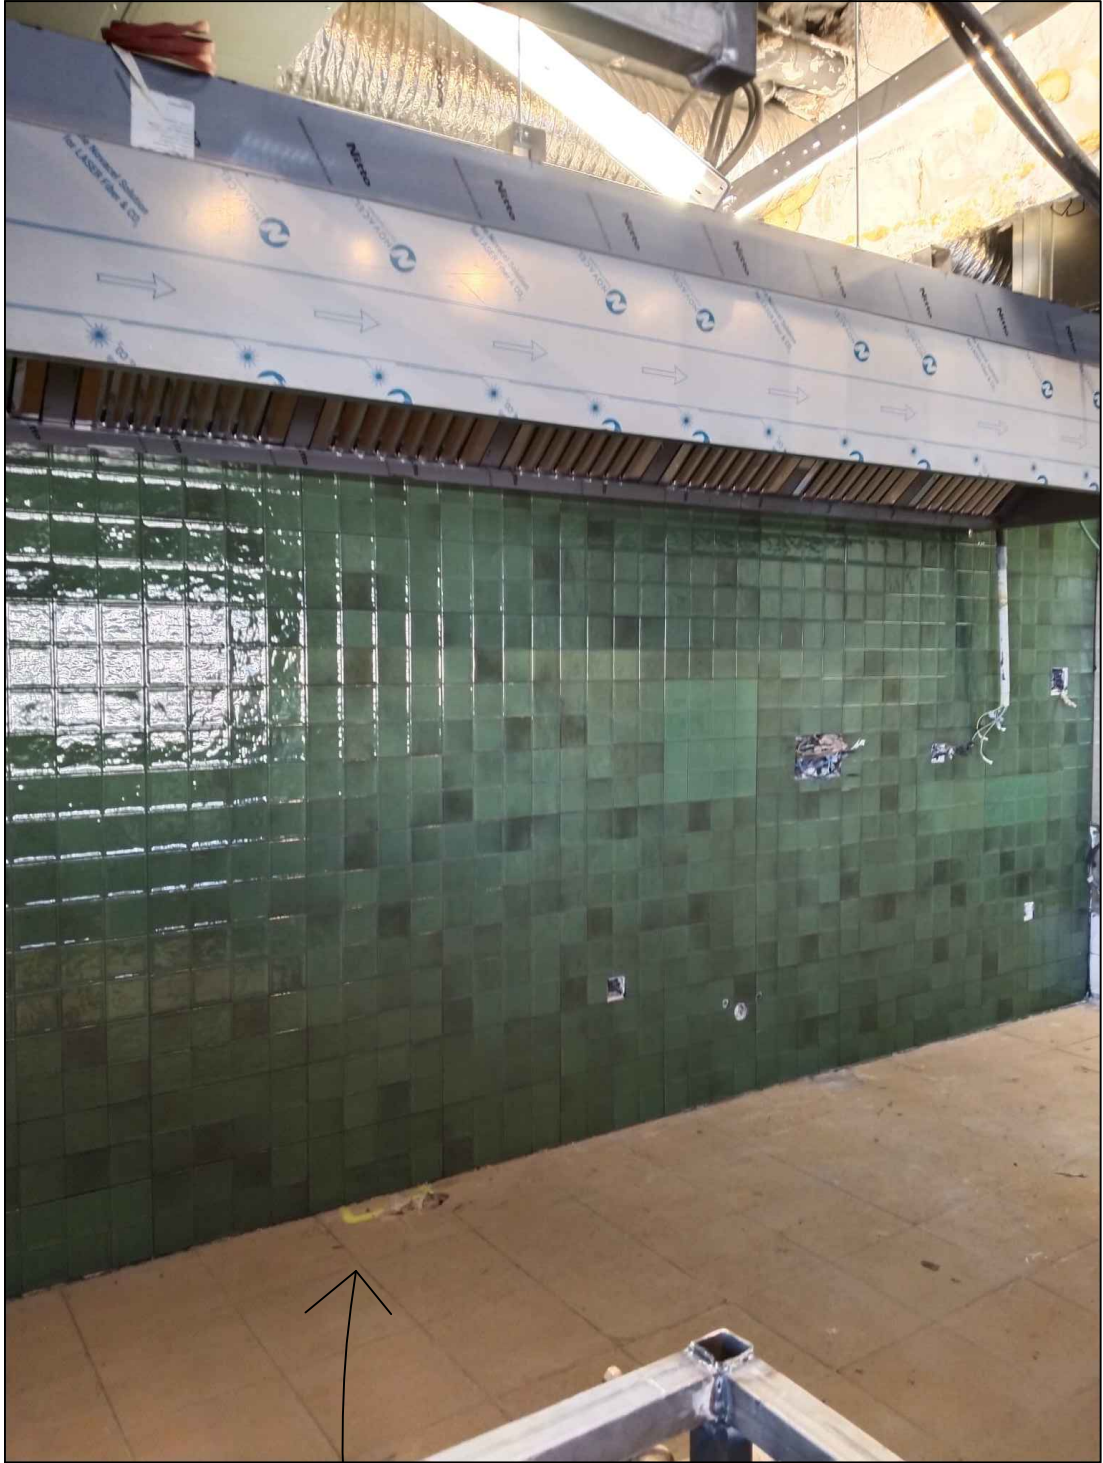


MONTAJE DE CAMPANA

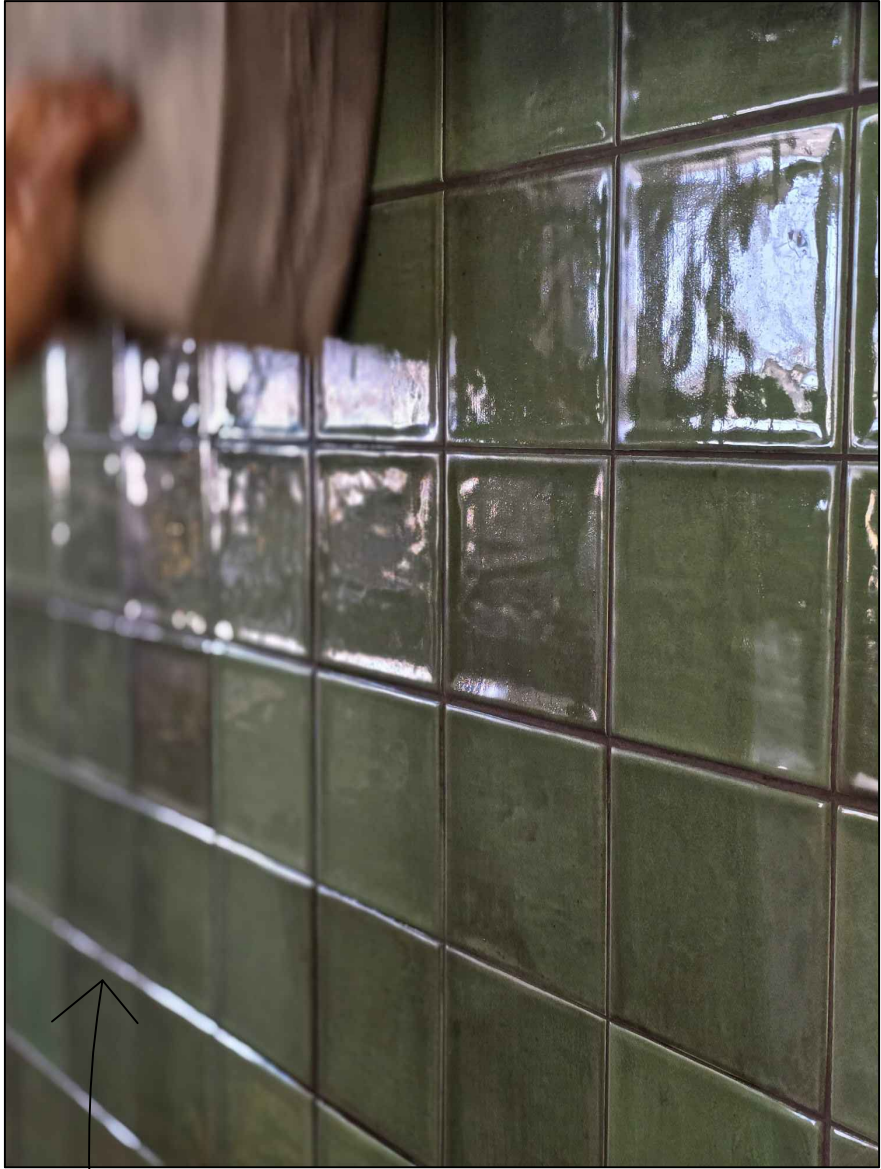

LIMPIEZA JUNTA

	CLIENTE:	GRAN SIENA	EMPLAZAMIENTO:	PASEO MARITIMO	Fecha: 15-04-24 19-04-24	Escala: S/E
	ESTUDIO:	ALICATADO COCINA PRINCIAPAL	DIA:	15-04-24 AL 19-04-24		

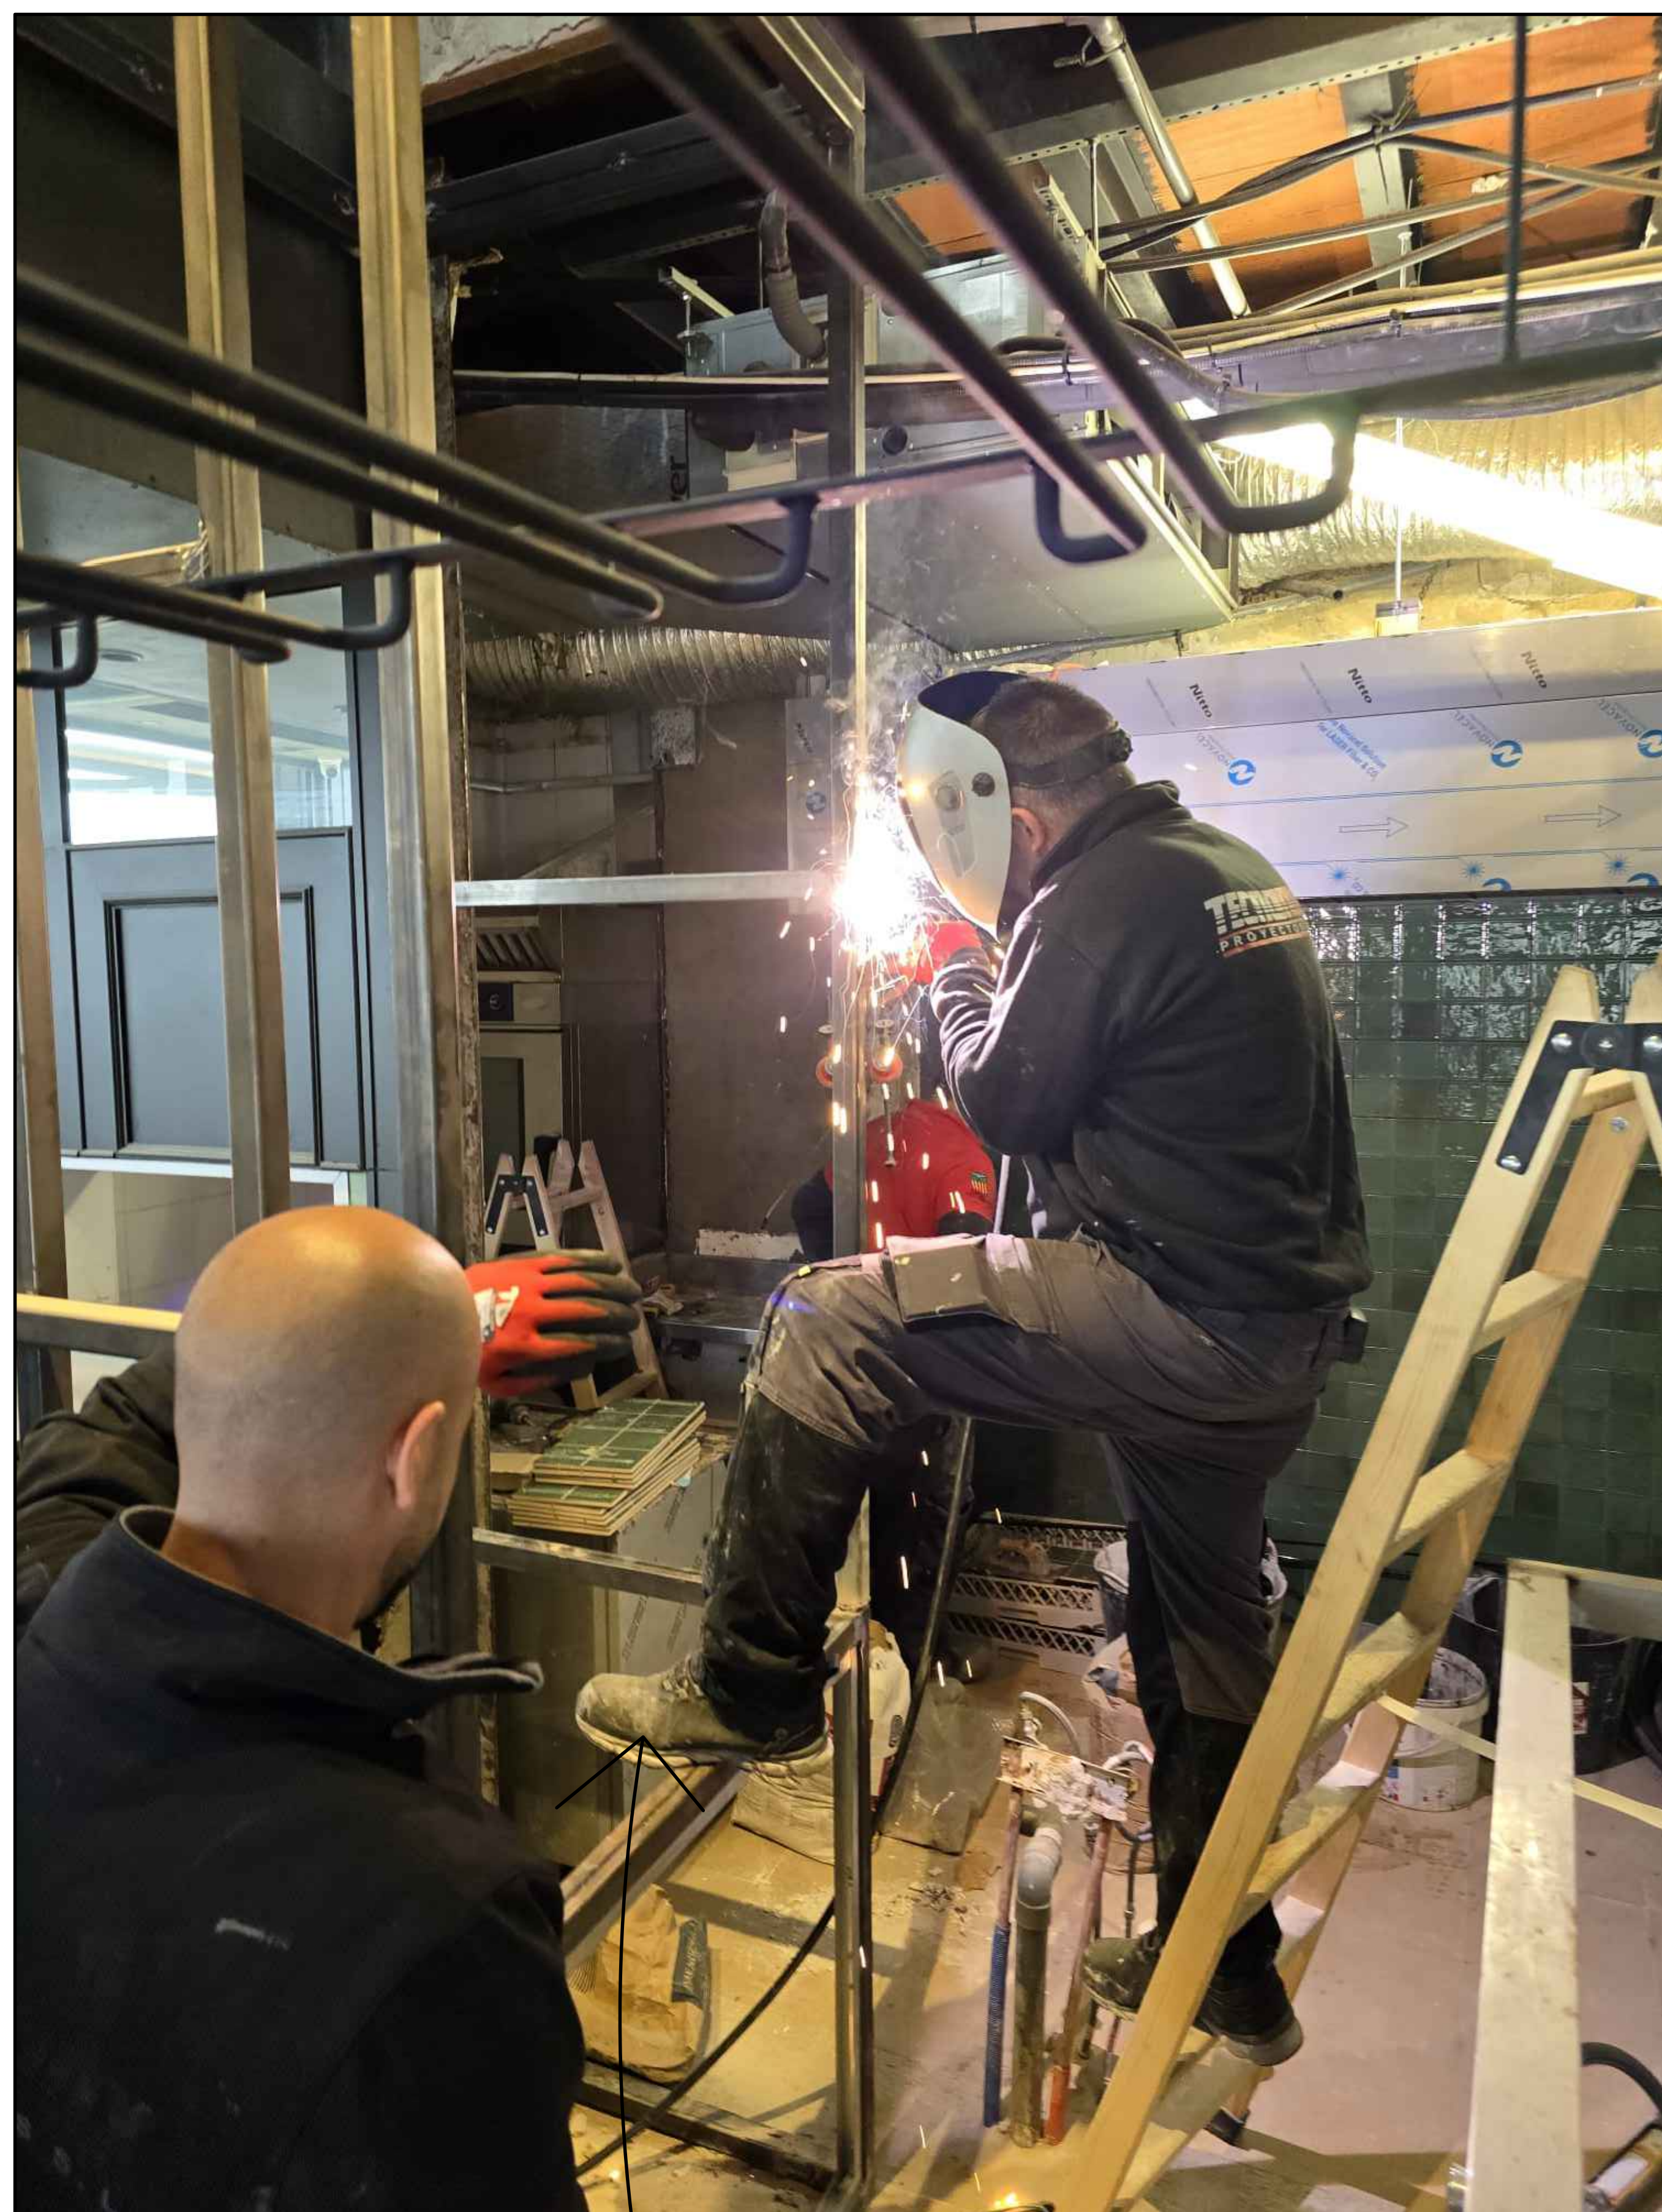

REPARACION ESTRUCTURA CORTADA
POR TORRENS



REPARACION ESTRUCTURA BARRA
A PETICION DE TORRENS


	CLIENTE:	GRAN SIENA	EMPLAZAMIENTO:	PASEO MARITIMO	Fecha: 19-04-24 30-04-24	Escala: S/E
	ESTUDIO:	REPARACION BARRA Y ESTRUCTURA MONTAPLATOS	DIA:	19-04-24 AL 30-04-24		



PASA TUBOS CERVEZA



TAPADO HUECO FORJADO JUNTO ESCALERA

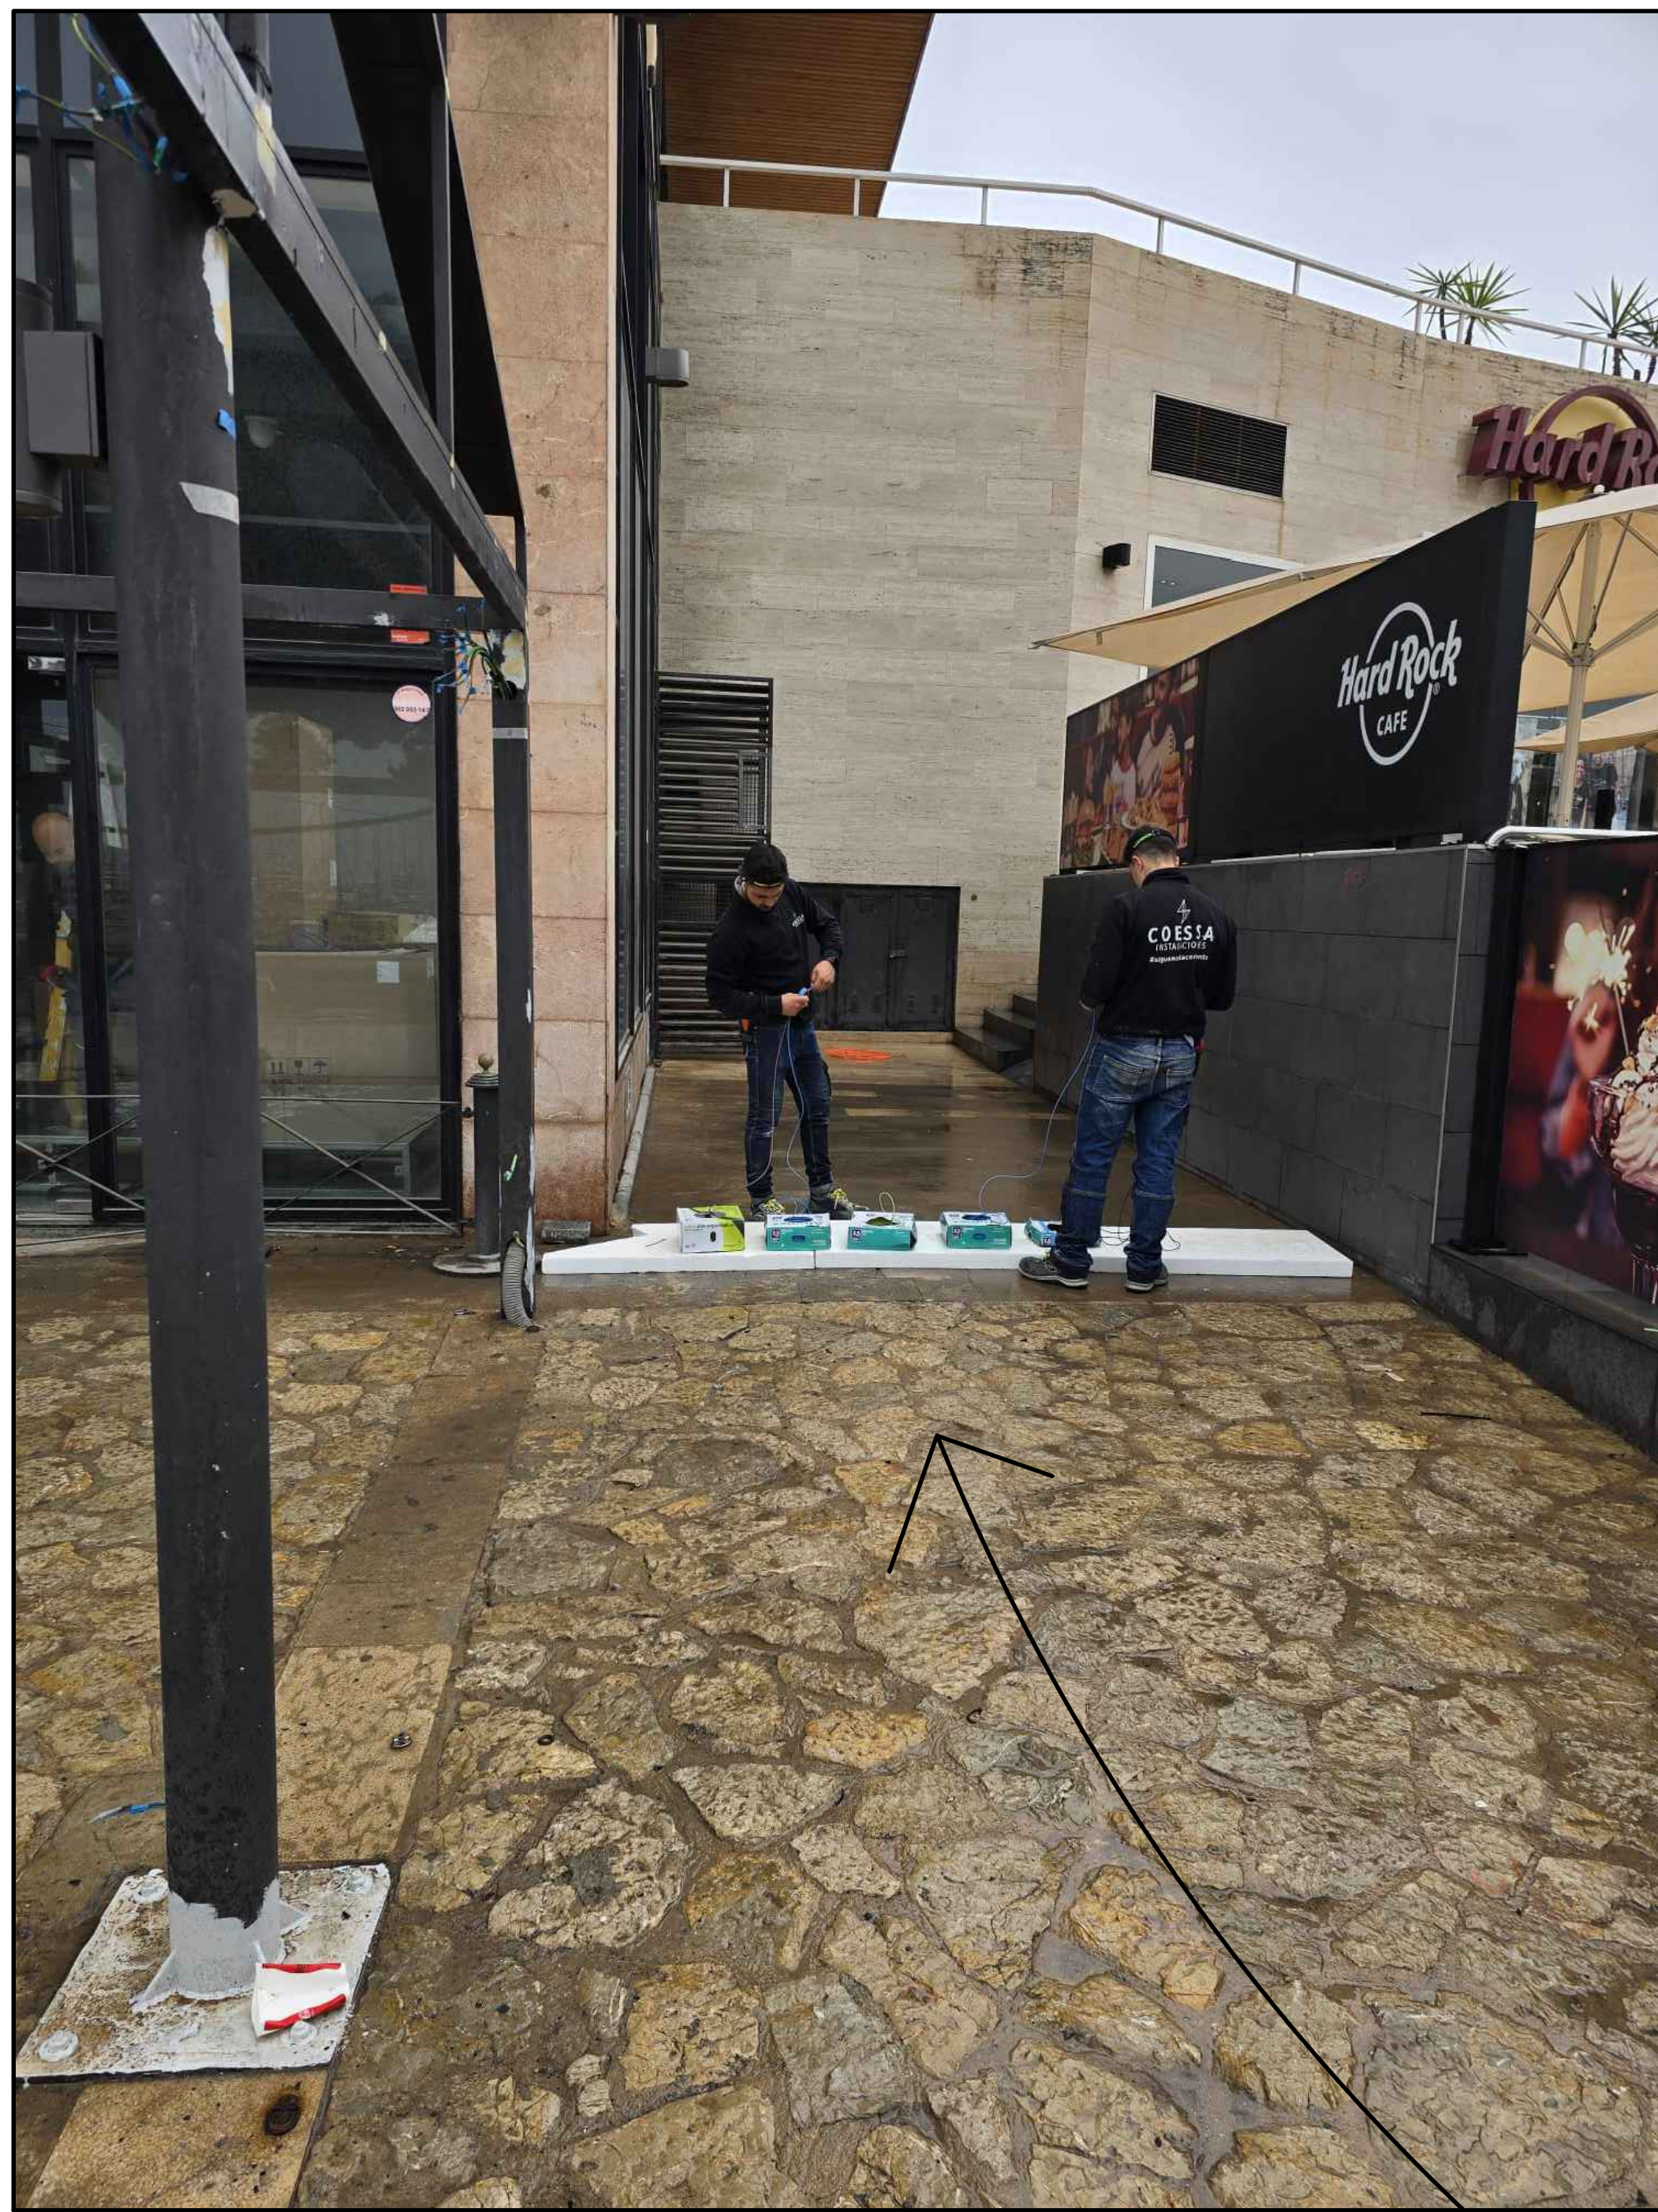

CABLEADO PERGOLA



REPARACION PILAR Y POSTERIOR PREPARACION PARA ALICATAR



CLIENTE: GRAN SIENA

ESTUDIO: VARIOS PB.

EMPLAZAMIENTO: PASEO MARITIMO

DIA: 19-04-24 AL 30-04-24

Fecha:
19-04-24
30-04-24

Escala:
S/E



CLIENTE:

GRAN SIENA

ESTUDIO:

SOFA PLANTA PISO

EMPLAZAMIENTO:

PASEO MARITIMO

DIA:


19-04-24 AL 30-04-24

Fecha:

19-04-24
30-04-24

Escala:

S/E

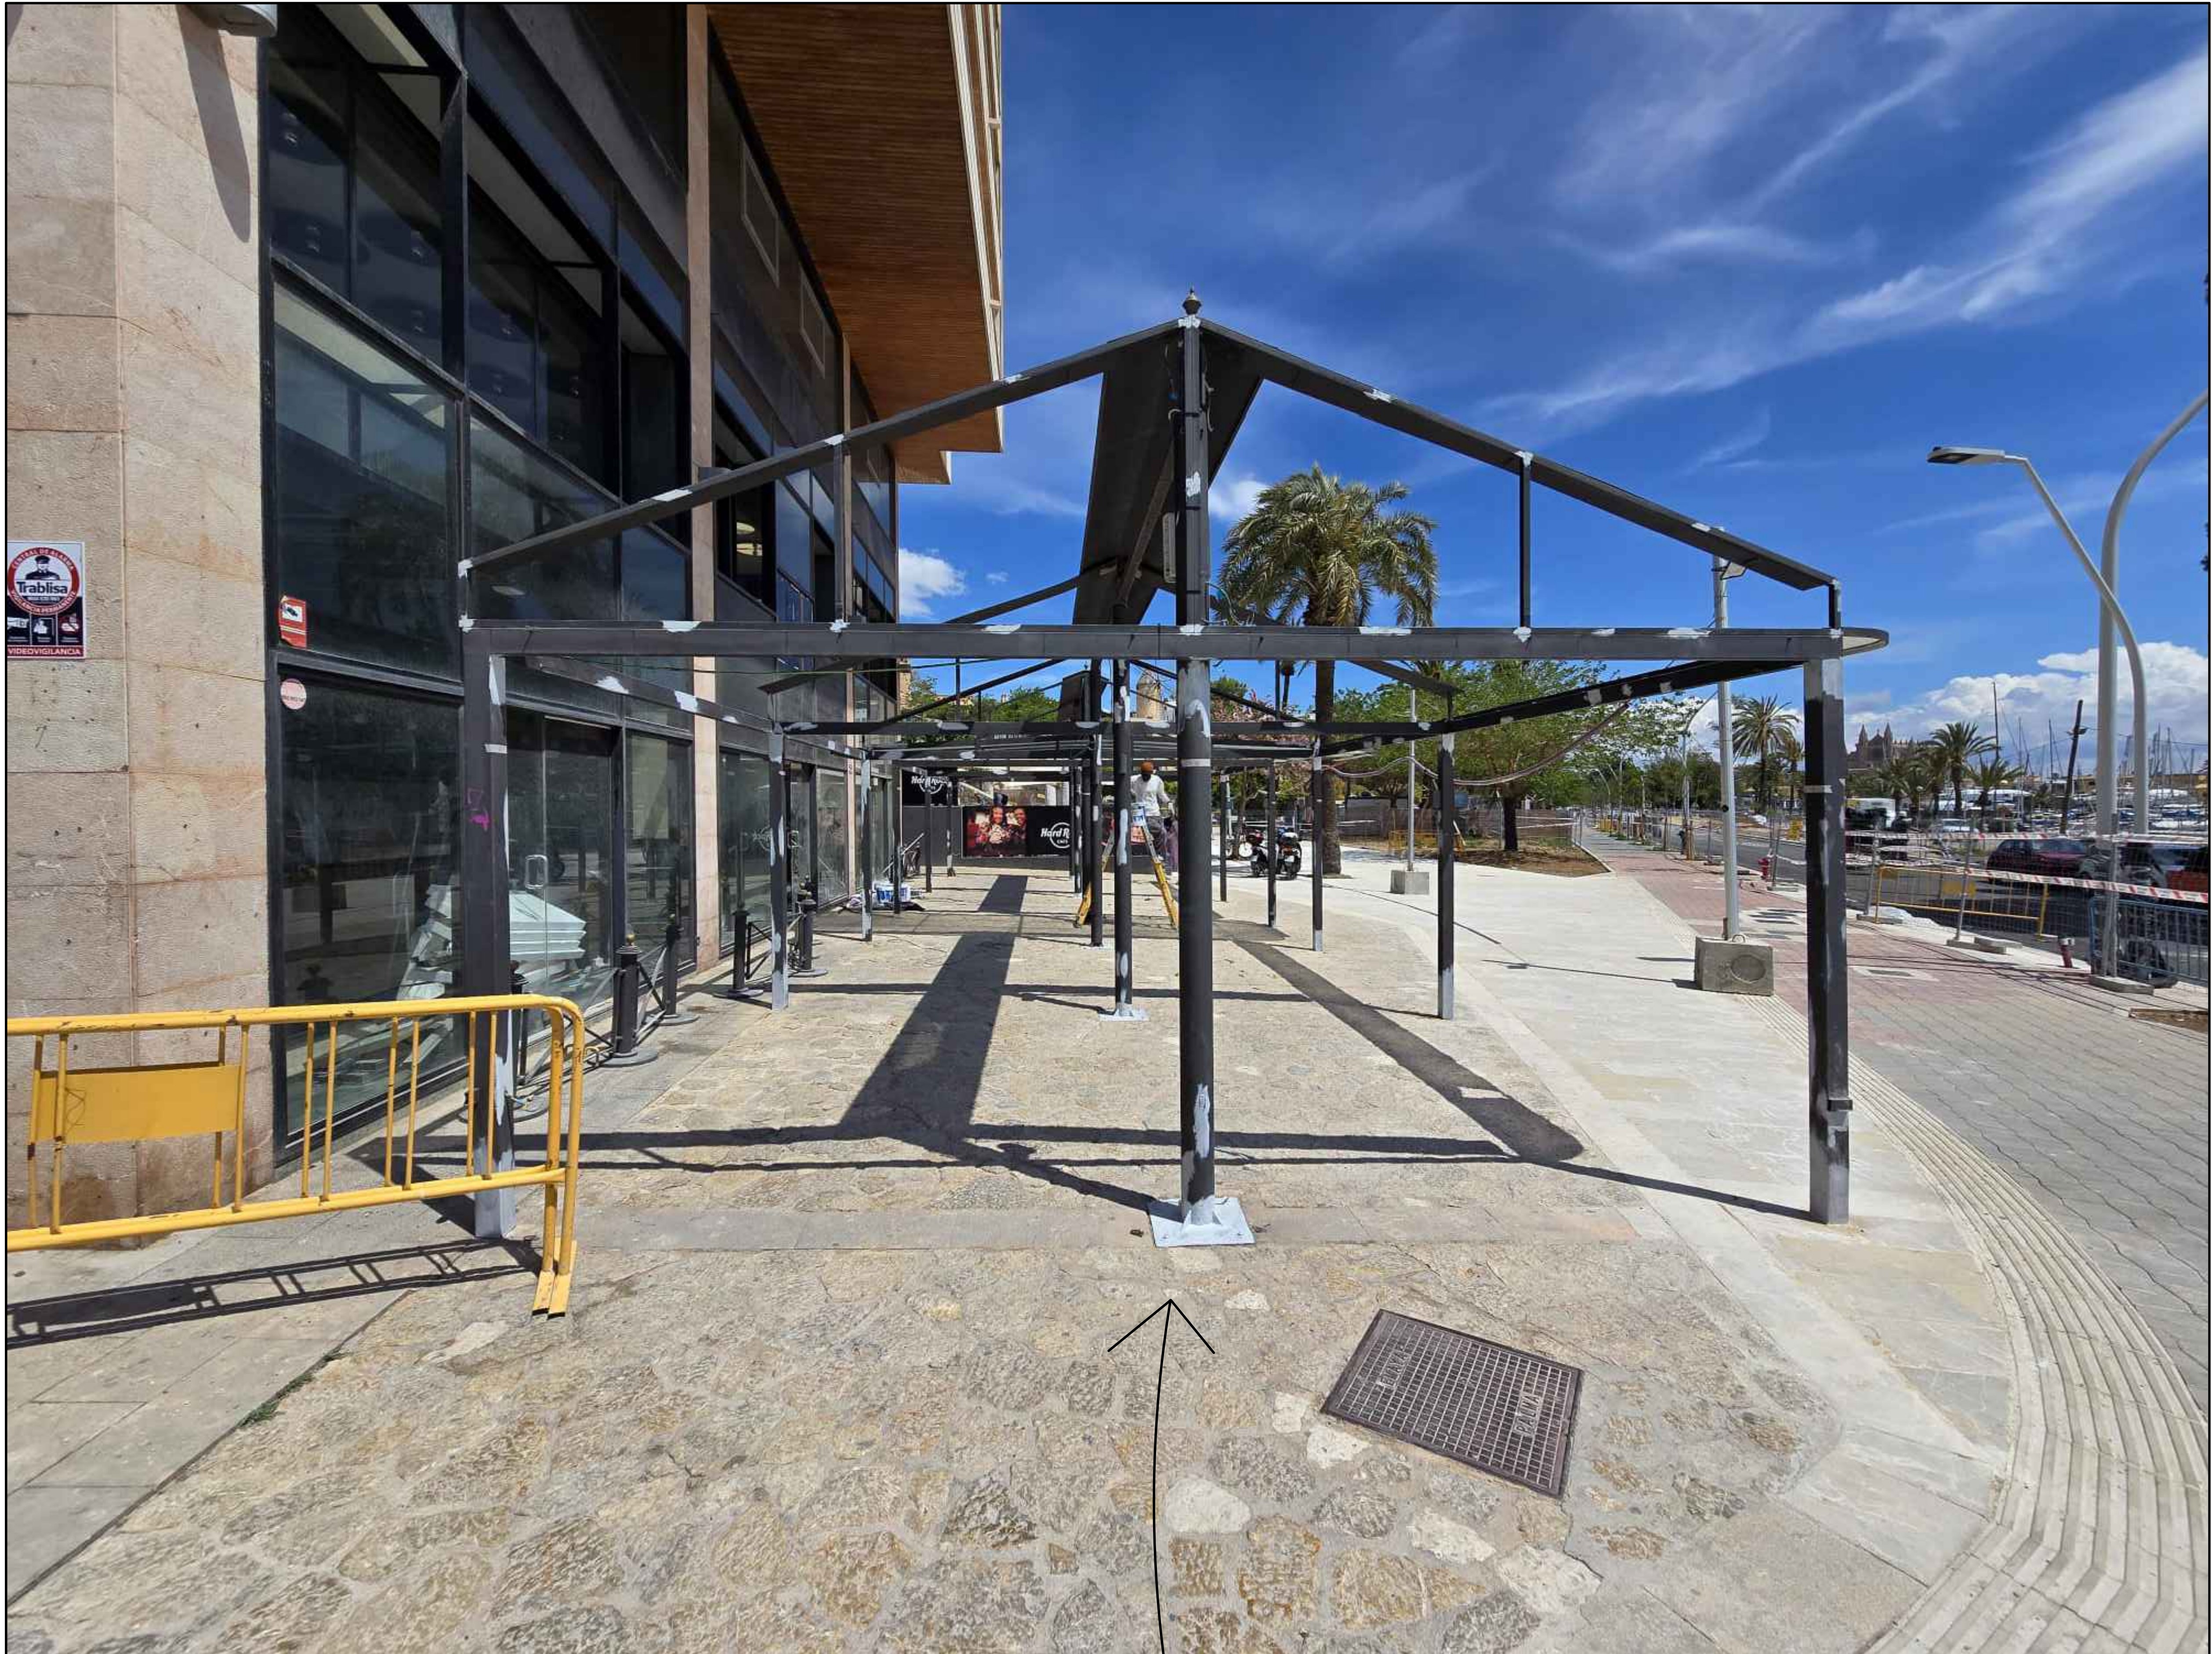

SEA RASCADO LA PERGOLA Y LE HAN DADO IMPRIMACION



LOS DOS PILARES PRINCIPALES ESTAN COMPLETAMENTE OXIDADOS CON GRAVE PELIGOR DE QUE COLAPSEN SE AGUANTAN SOLAMENTE POR EL CONJUNTO DE LA ESTRUCTURA




ESTADO PERGOLA




	CLIENTE:	GRAN SIENA	EMPLAZAMIENTO:	PASEO MARITIMO	Fecha: 19-04-24 30-04-24	Escala: S/E
	ESTUDIO:	REPARACION DE LA PERGOLA	DIA:	19-04-24 AL 30-04-24		



COLOCACION DE CHAPA DE ACERO ANTI ROBO EN LA PARTE TRASERA
BARRA EXTERIOR COCTELERIA


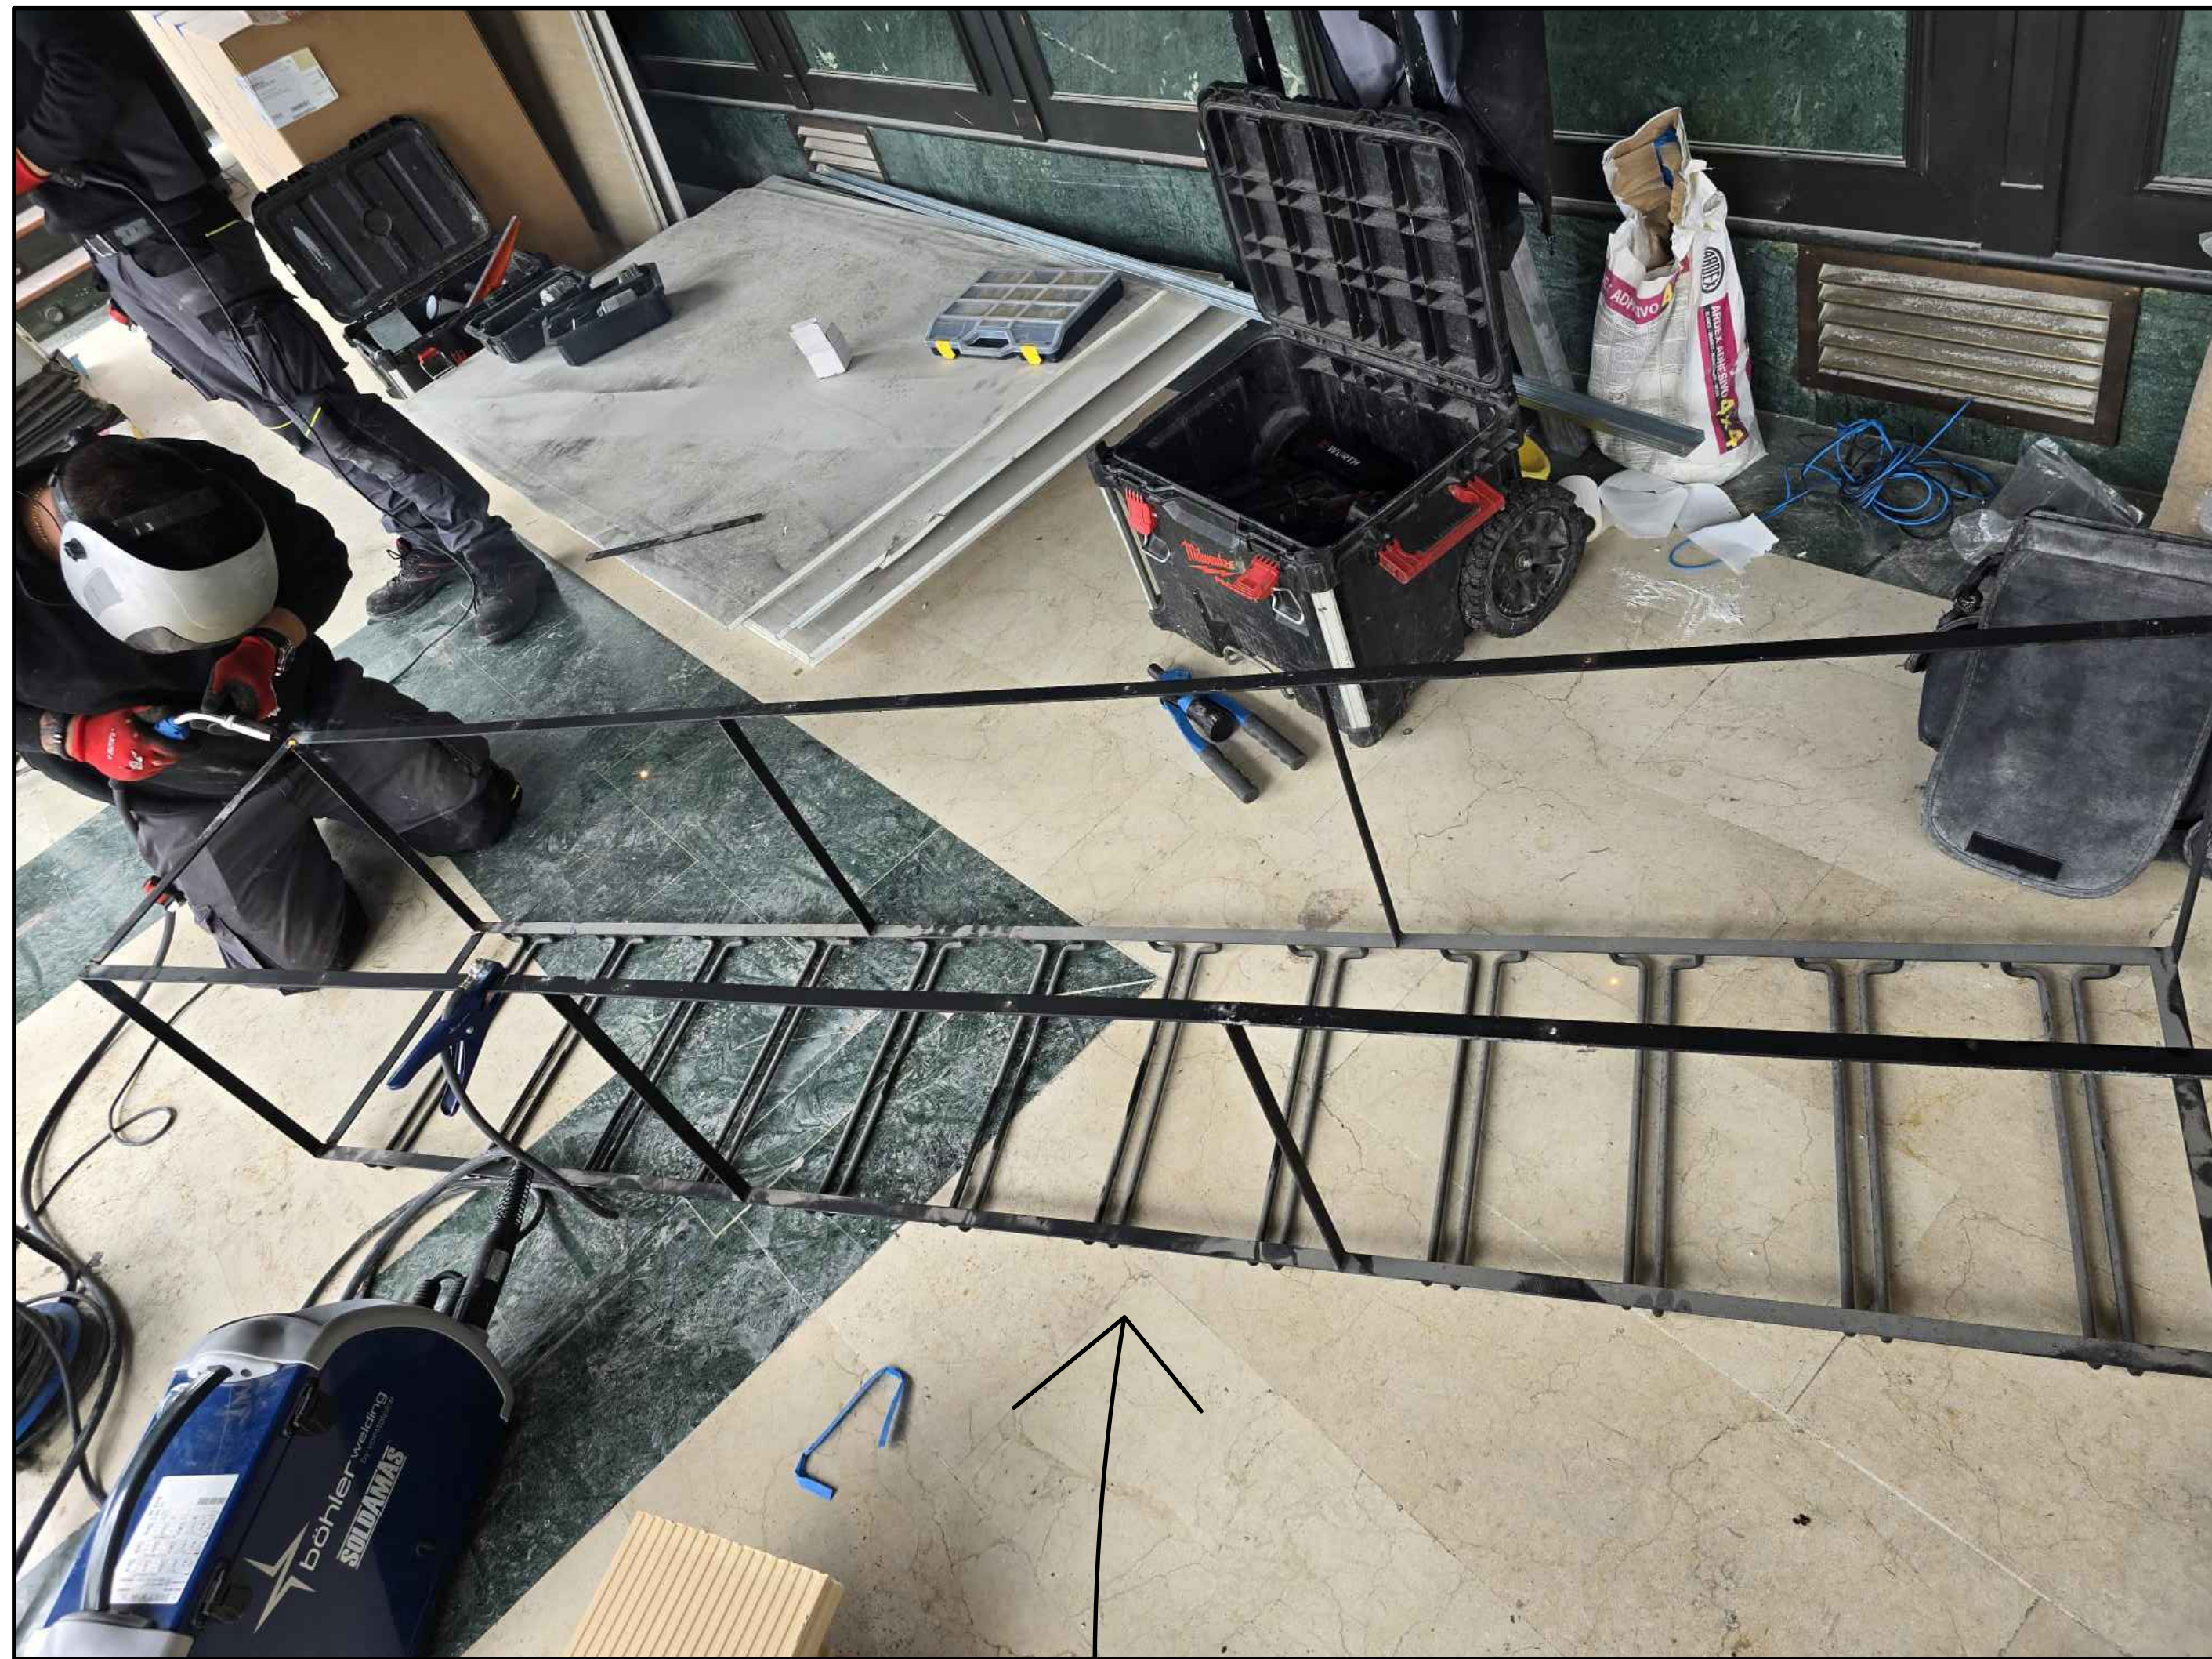


YA ESTA AVISADO ALEJANDRO DE CONCORD PARA QUE PASE A RECOGER

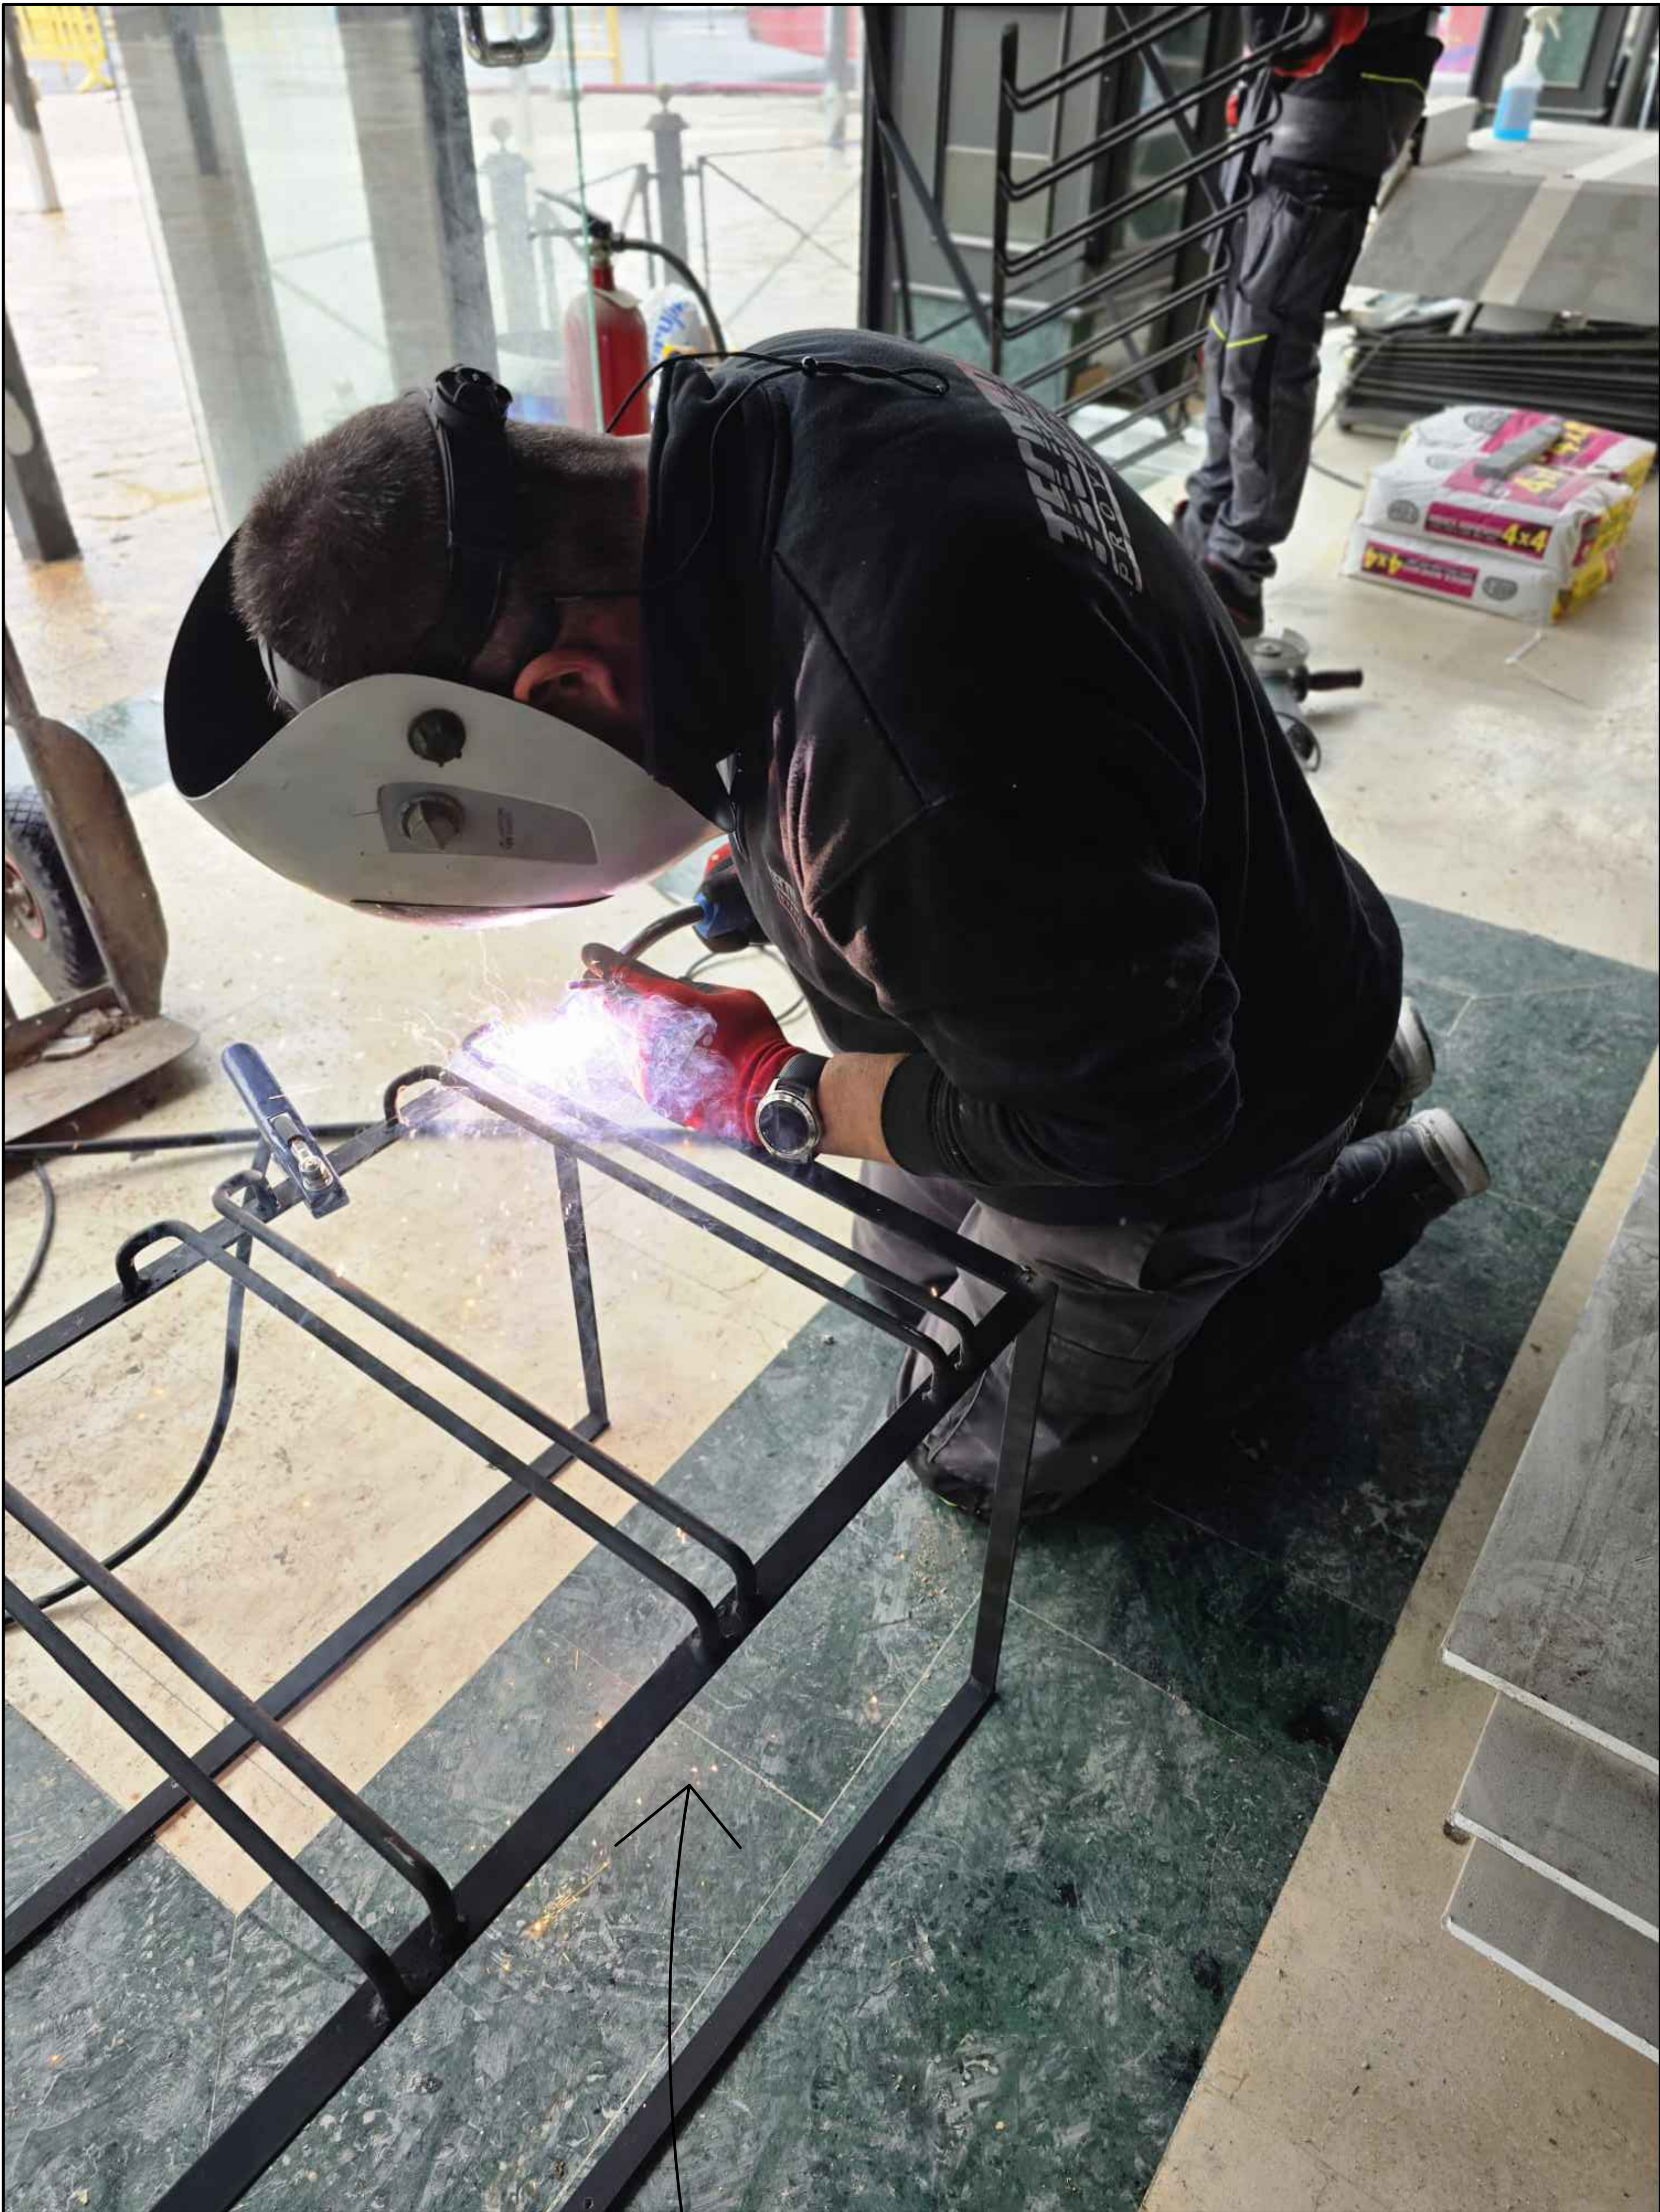

SEA CORTADO EL COPERLO EXISTENTE Y ACORTADO PARA PINTAR EN ORO


	CLIENTE:	GRAN SIENA	EMPLAZAMIENTO:	PASEO MARITIMO	Fecha: 19-04-24 30-04-24	Escala: S/E
	ESTUDIO:	REPARACION COPERLO EXISTENTE	DIA:	19-04-24 AL 30-04-24		

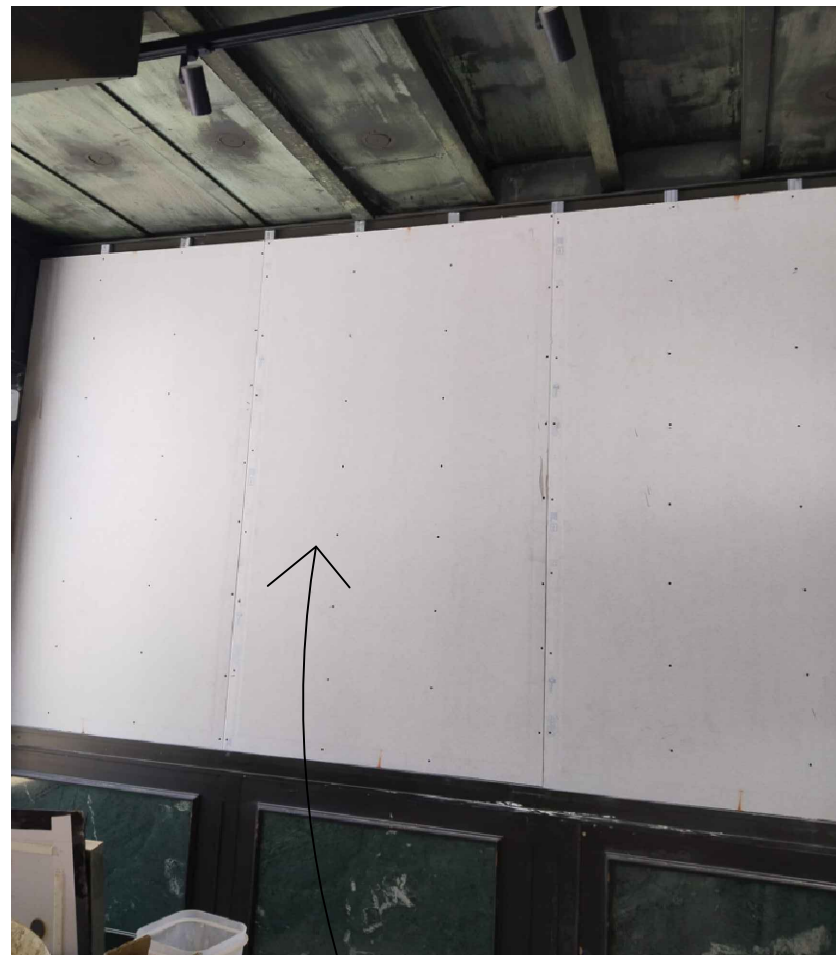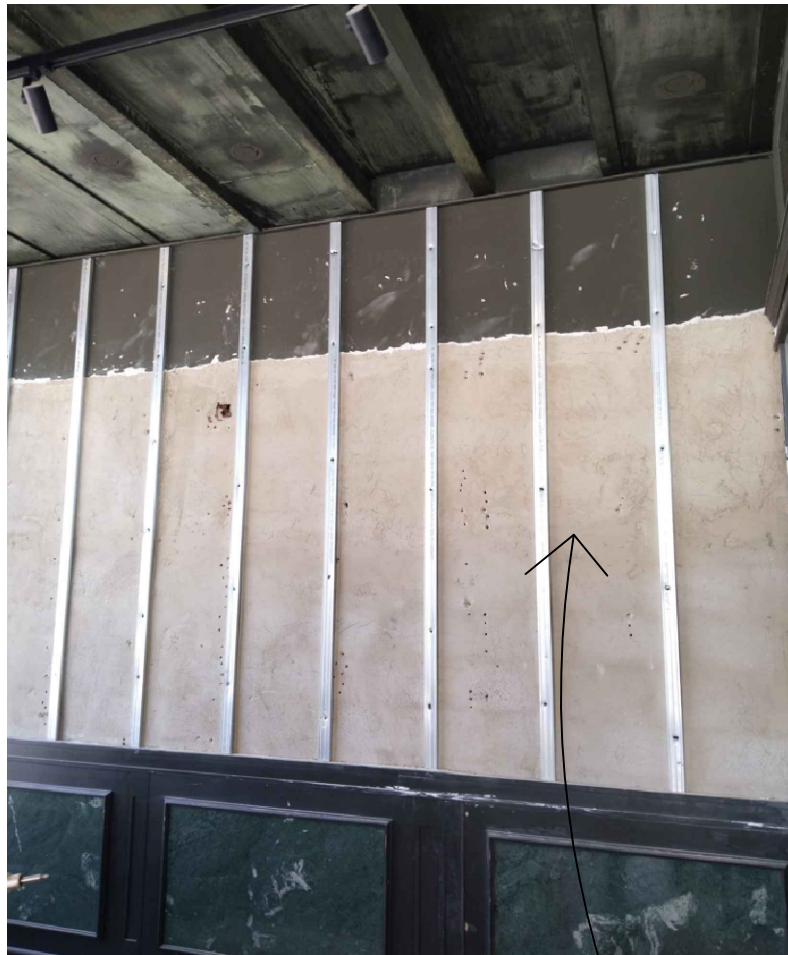



PREPARACION DE LA PARED PARA COLOCAR ESPEJO. LA PARED ES ARENOSA Y NO SUJETERIA EL ESPEJO CON SEGURIDAD





SE TAPA ACCESO ANTIGUA ZONA LAVADO CON PLADUR

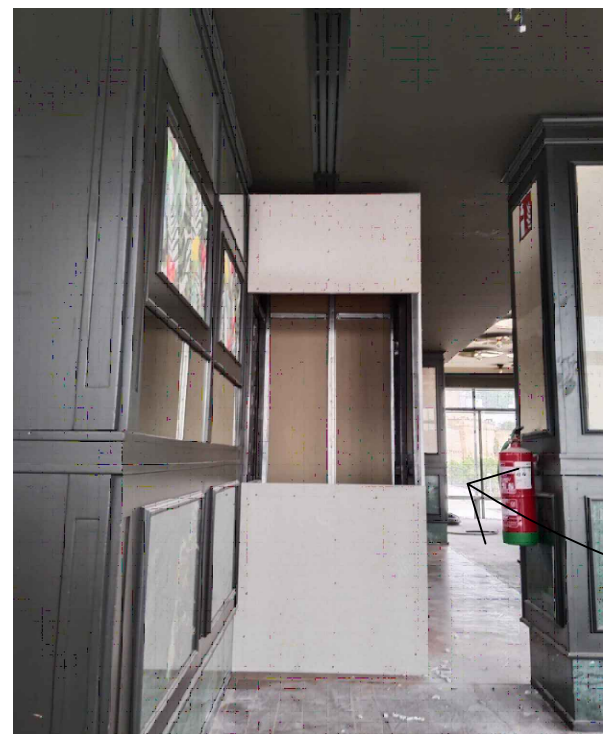

SE TAPA EN MONTACARGAS CON PLADUR

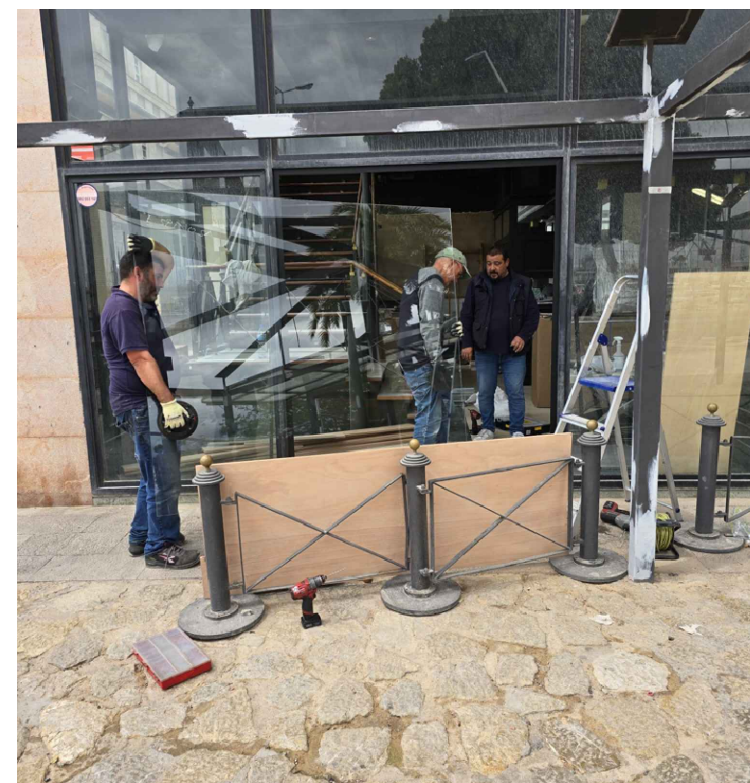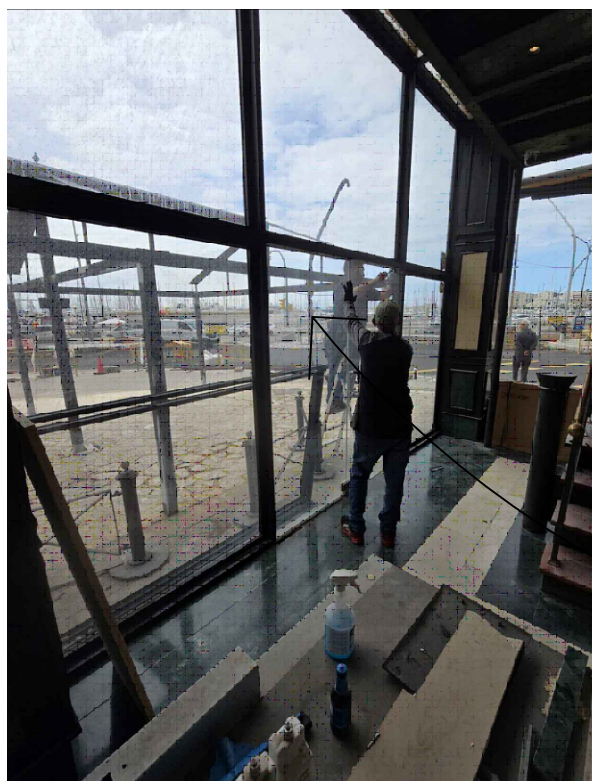


RETIRADA ANTIGUA PUERTA FRENTE ESCALERA

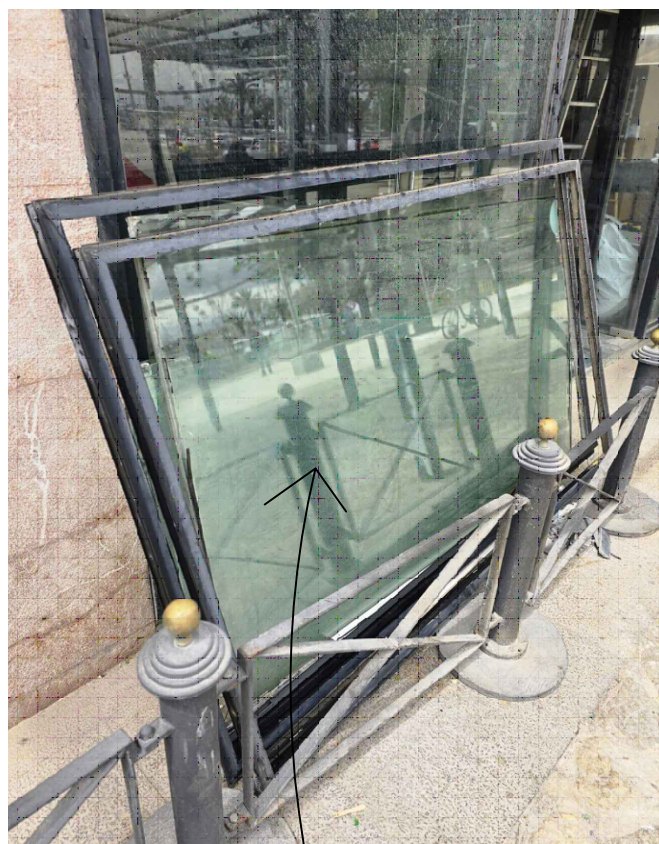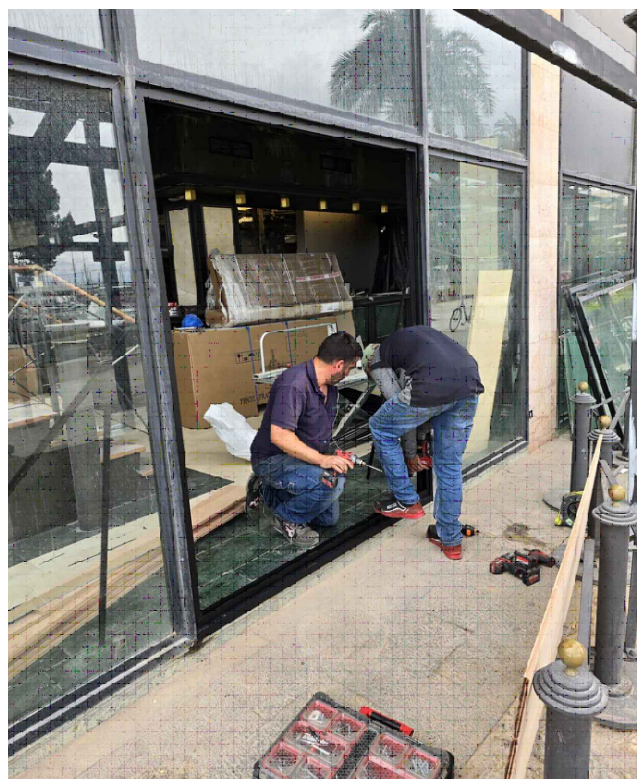


ACOPIO CRISTALES VIEJOS


NUEVO CRISTAL FIJO

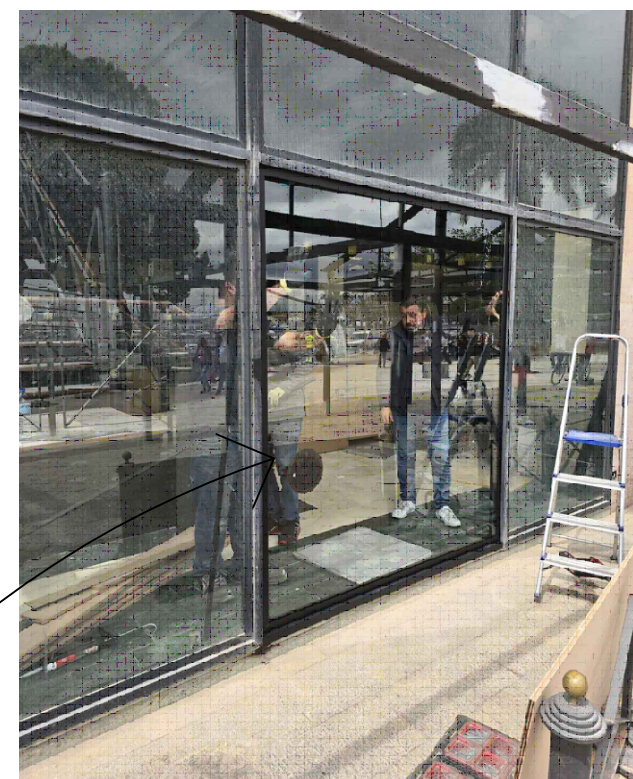

DESMONTAR CRISTALERAS Y PUERTAS DE PASO

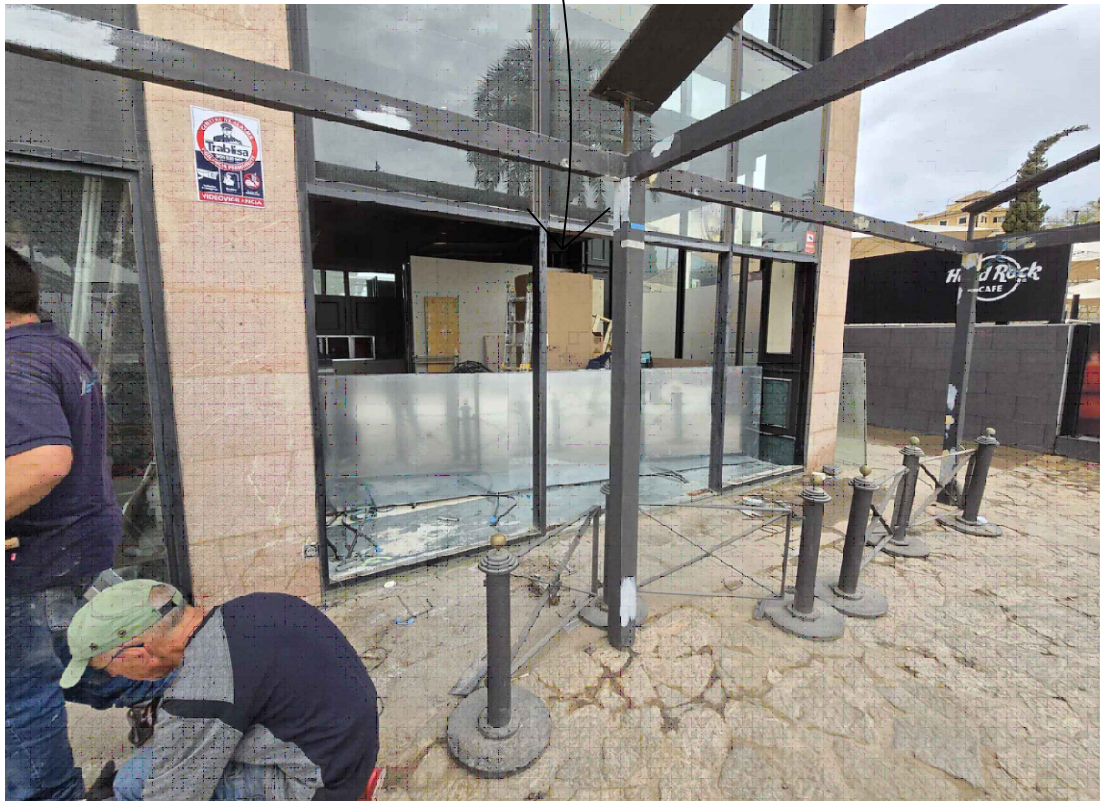

MONTAR PUERTAS CON PISTONES PARA DAR ACCESO A LA NUEVA BARRA COCTELERIA

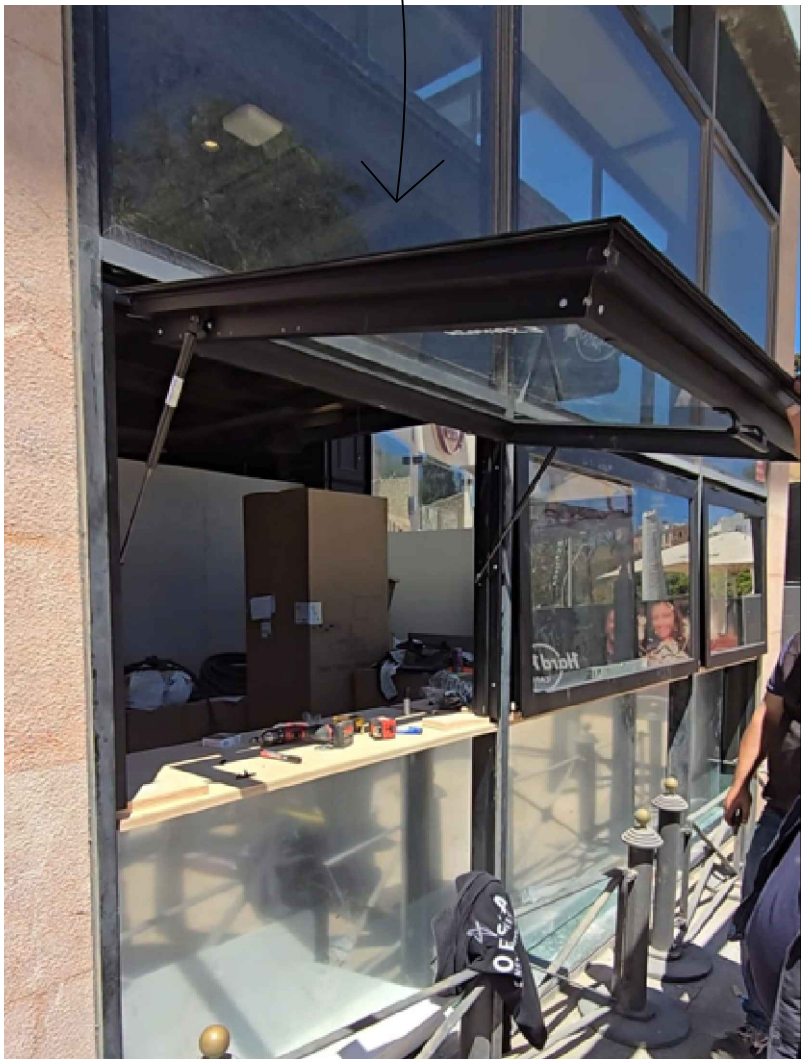

	CLIENTE:	GRAN SIENA	EMPLAZAMIENTO:	PASEO MARITIMO	Fecha: 01-05-24 10-05-24	Escala: S/E
	ESTUDIO:	MONTAJE VENTANAS BARRA	DIA:	01-05-24 AL 10-05-24		





SE FORRA EL SOBRE DE LA BARRA EN MADERA




MEDIDOR GRANITO MANACOR

	CLIENTE:	GRAN SIENA	EMPLAZAMIENTO:	PASEO MARITIMO	Fecha: 01-05-24 10-05-24	Escala: S/E
	ESTUDIO:	BARRA COCTELERIA	DIA:	01-05-24 AL 10-05-24		

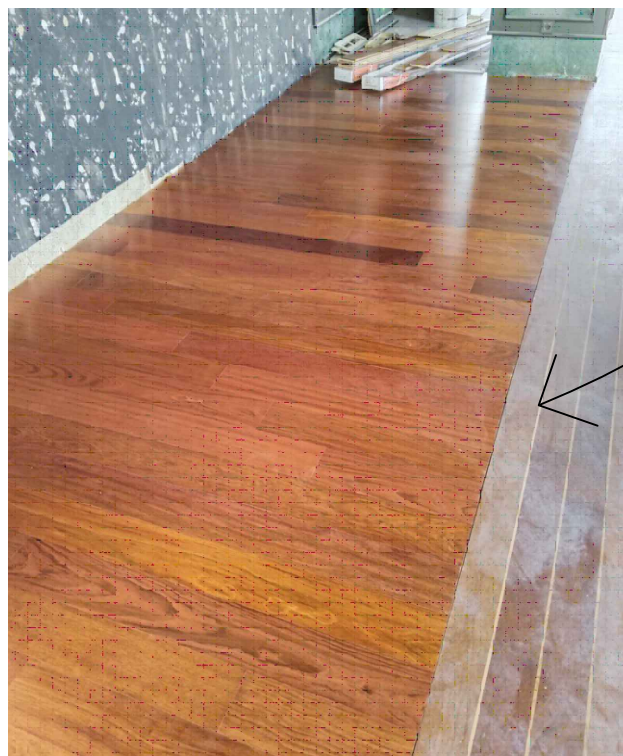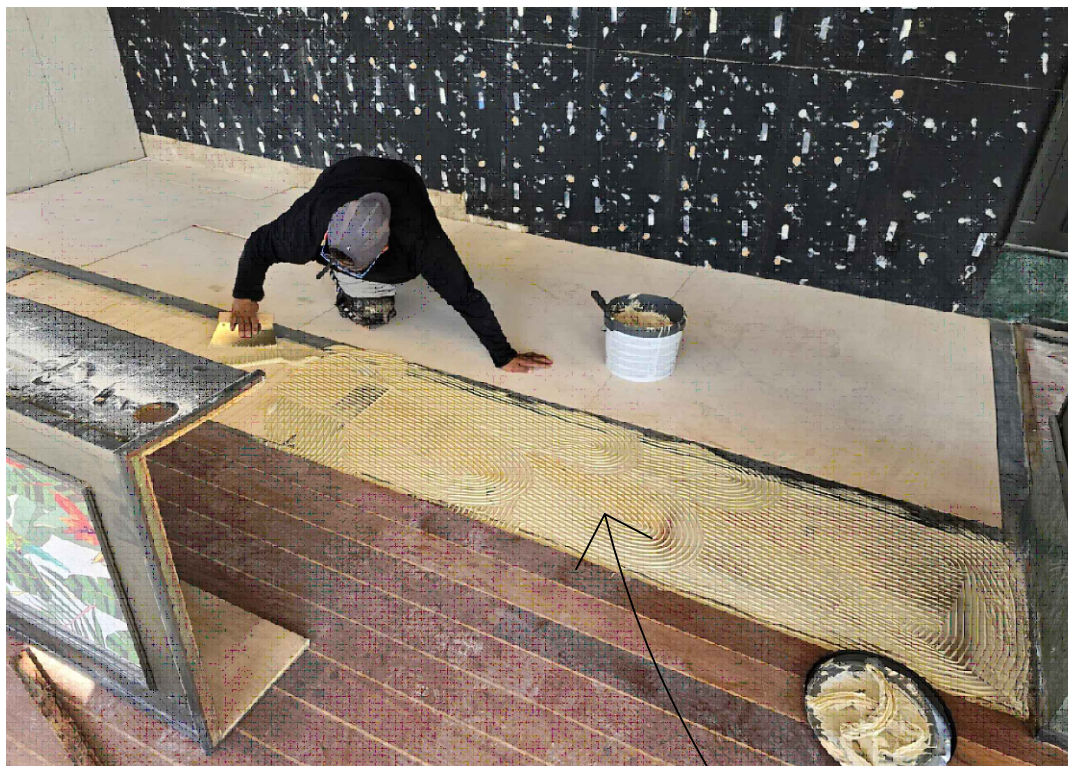

CIERRE CON TABLEDOR MARINO
ENCOLADO PARQUET





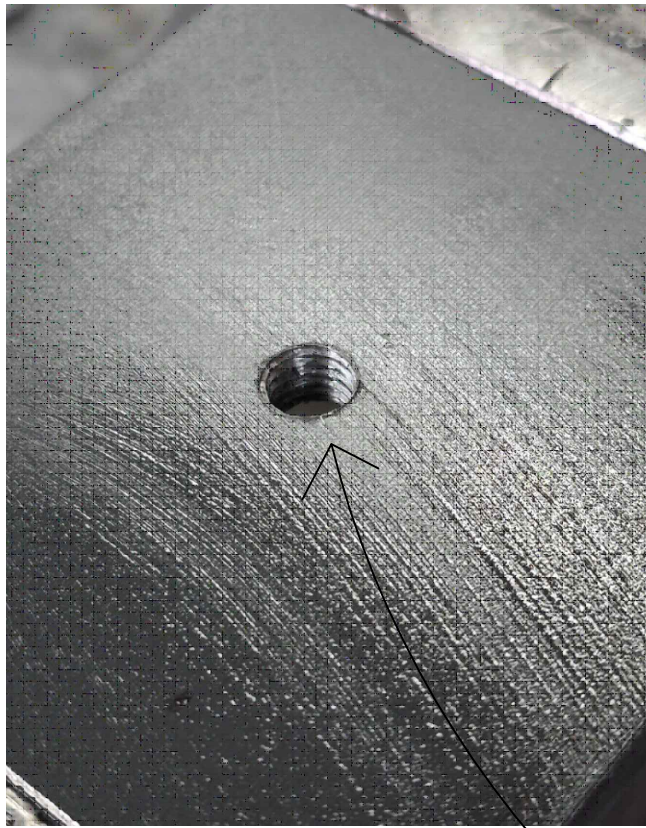



REALIZACION DE ROSCAS





FABRICACION DE BANDEJAS

	CLIENTE:	GRAN SIENA	EMPLAZAMIENTO:	PASEO MARITIMO	Fecha: 01-05-24 10-05-24	Escala: S/E
	ESTUDIO:	FABRICACION MACETEROS	DIA:	01-05-24 AL 10-05-24		

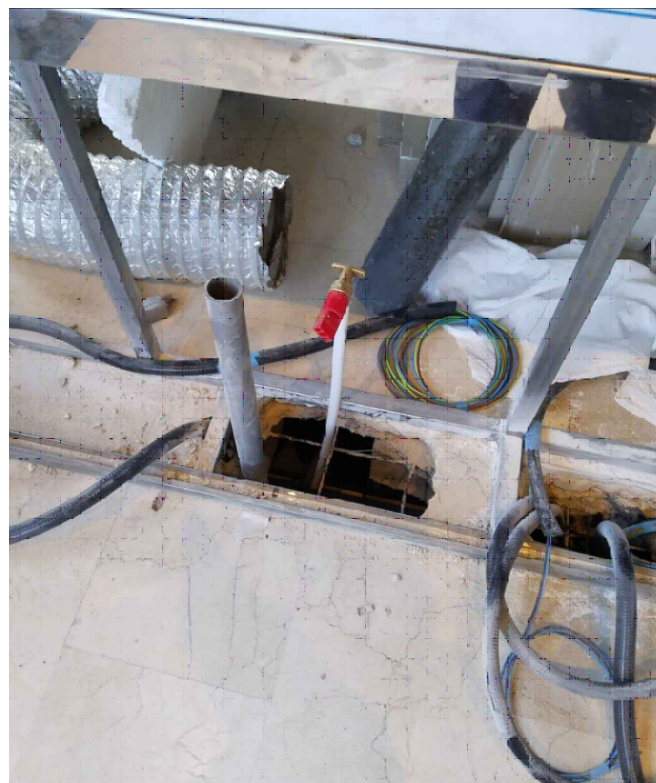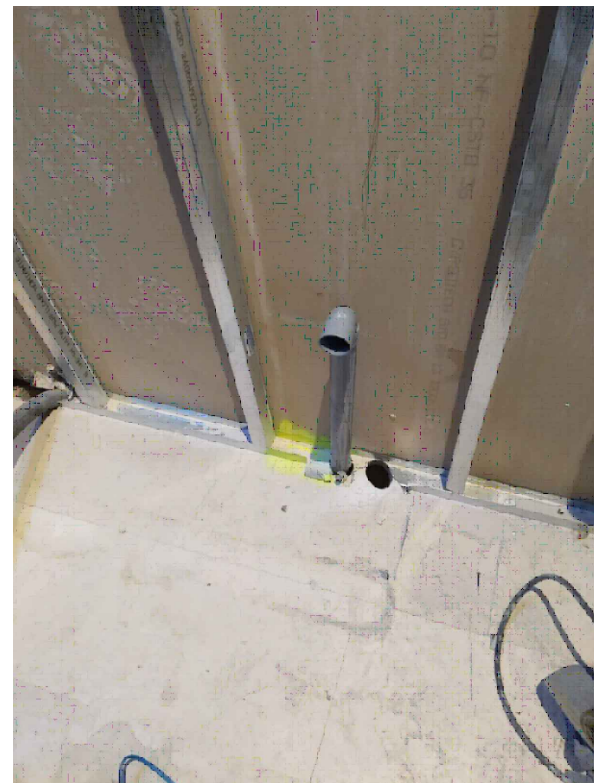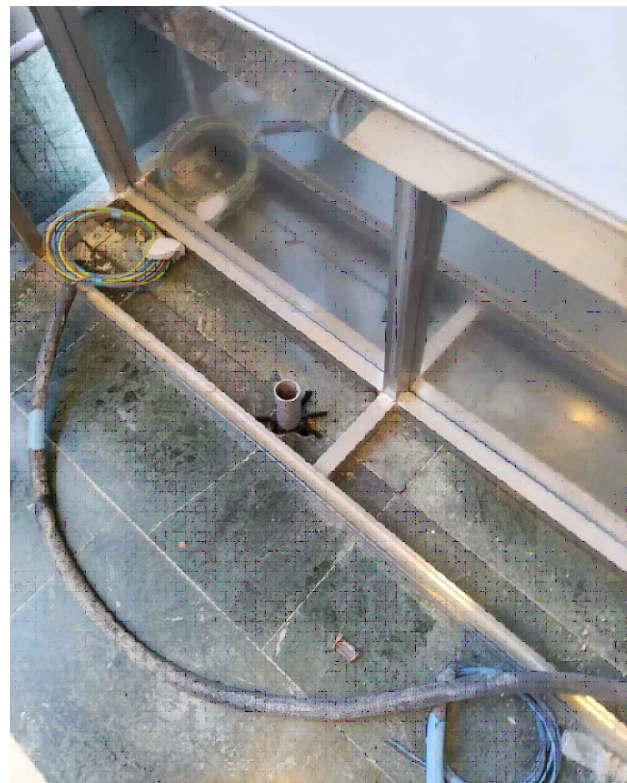

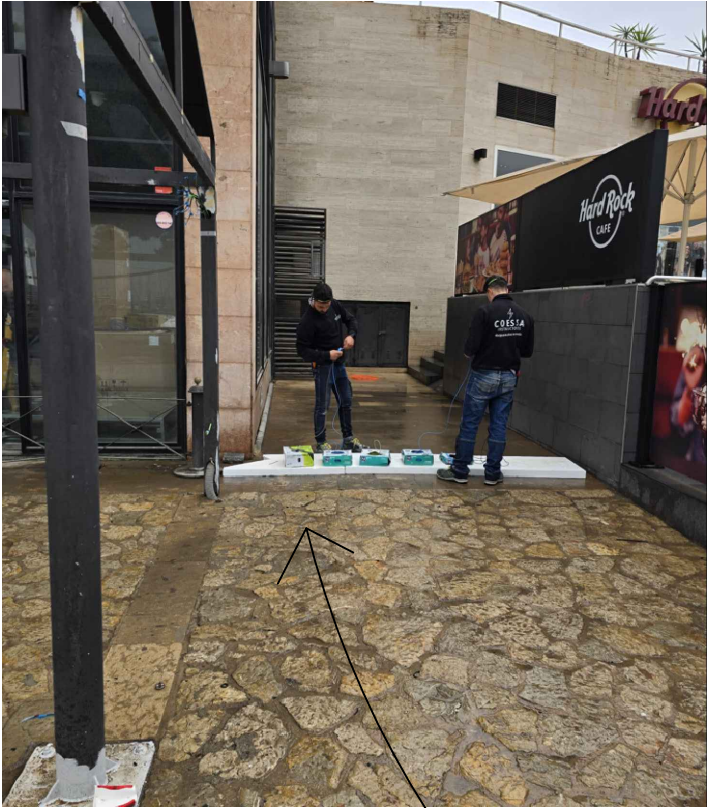


PASO DE CABLEADO

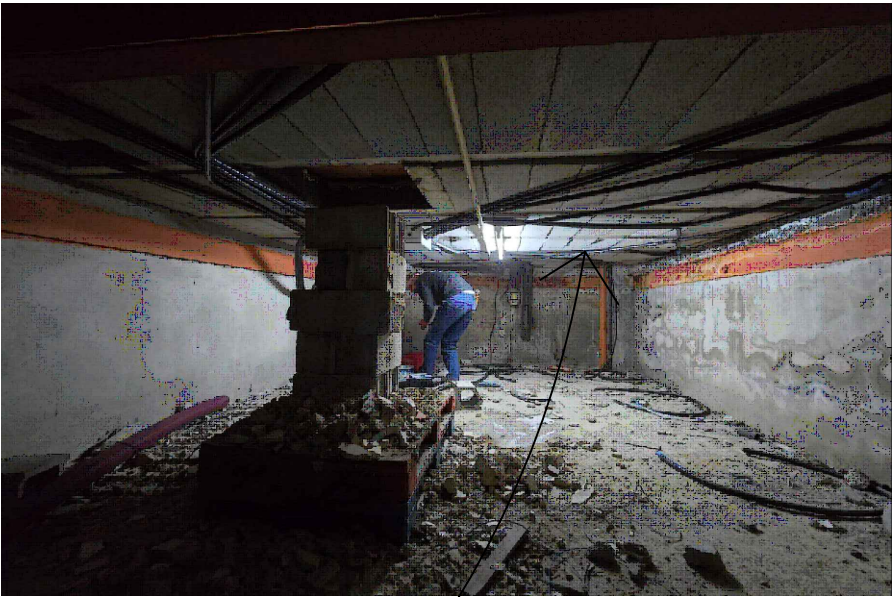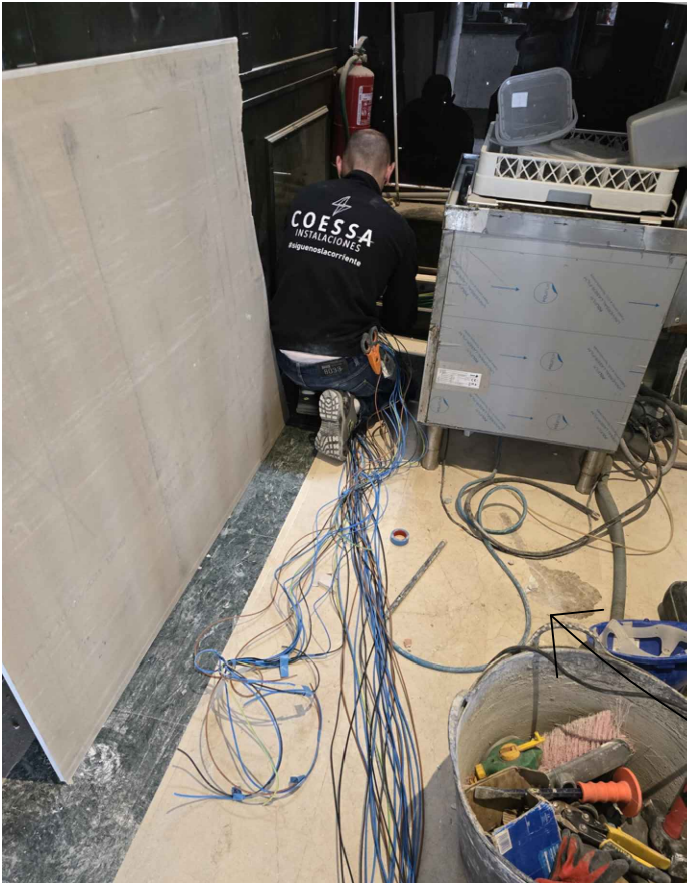






PASO DE CABLEADO

REGATAS PARA INSTALACION EXTERIOR


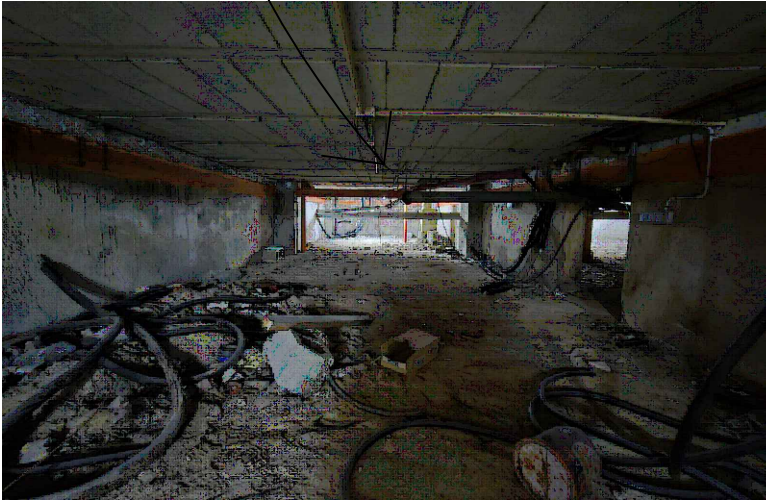





DESMONTE DE TODOS LOS PILARES PARA
ACCESDER A LOS CONTRAPESOS
REPARACION DE LOS MOTORES Y AJUSTE DE LAS
CADENAS ENGRASE DE TODO EL SISTEMA
DOS MOTORES NO FUNCIONAN IMPOSIBLE EL
ACCESO POR CONDUCTO FIBRA AIRE ACONDICIONADO
SE DECIDE DEJAR DOS MANUALES Y SE GRADUAN
PARA DICHO FIN SE LE MONTARAN PESTILLOS

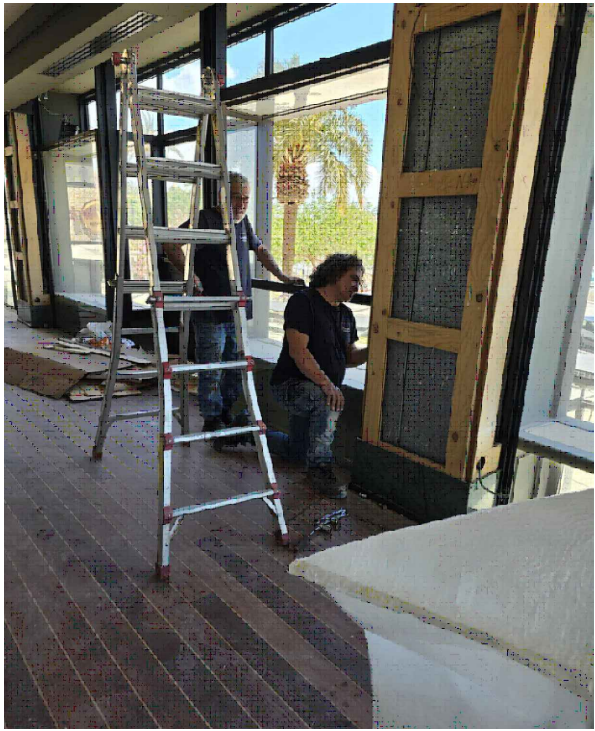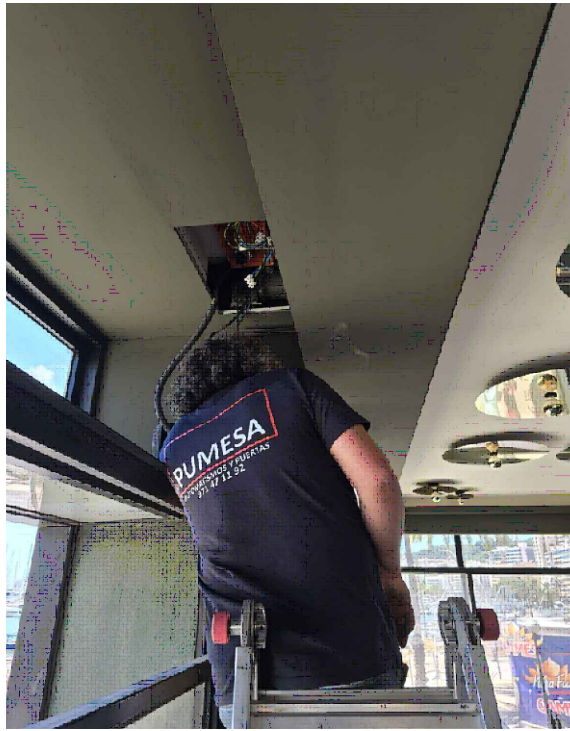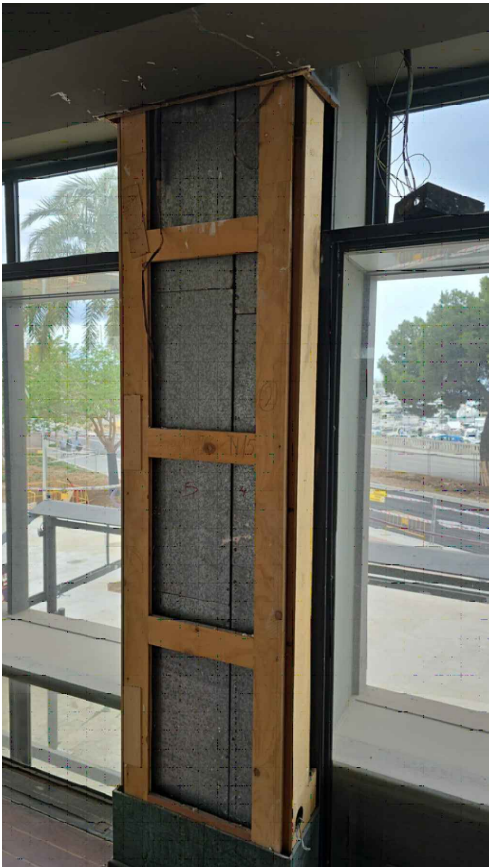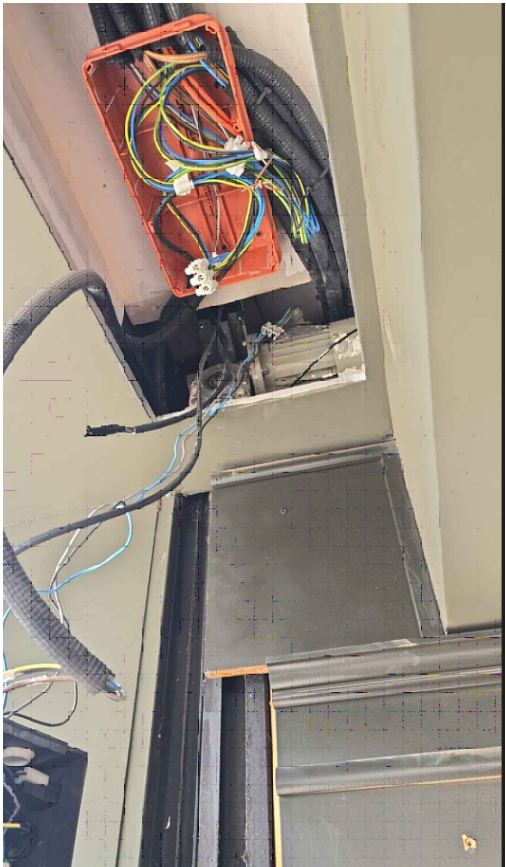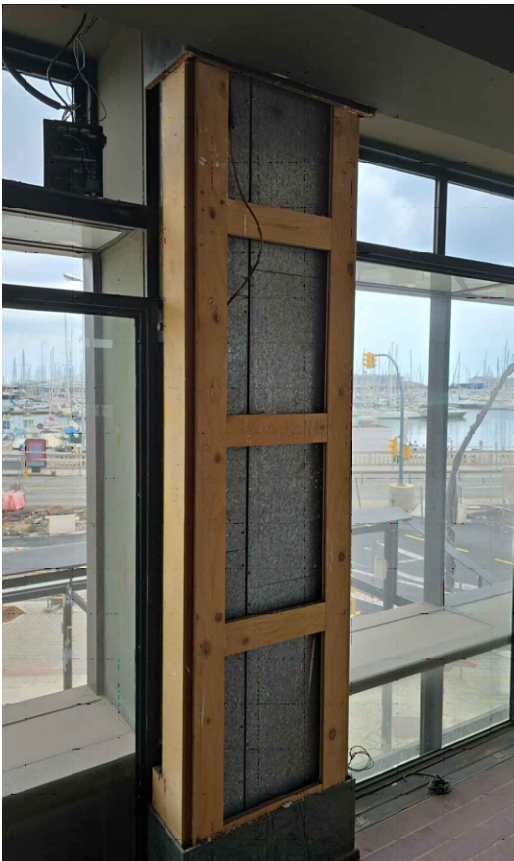

	CLIENTE:	GRAN SIENA	EMPLAZAMIENTO:	PASEO MARITIMO	Fecha: 01-05-24 10-05-24	Escala: S/E
	ESTUDIO:	REPARACION VENTANAS	DIA:	01-05-24 AL 10-05-24		

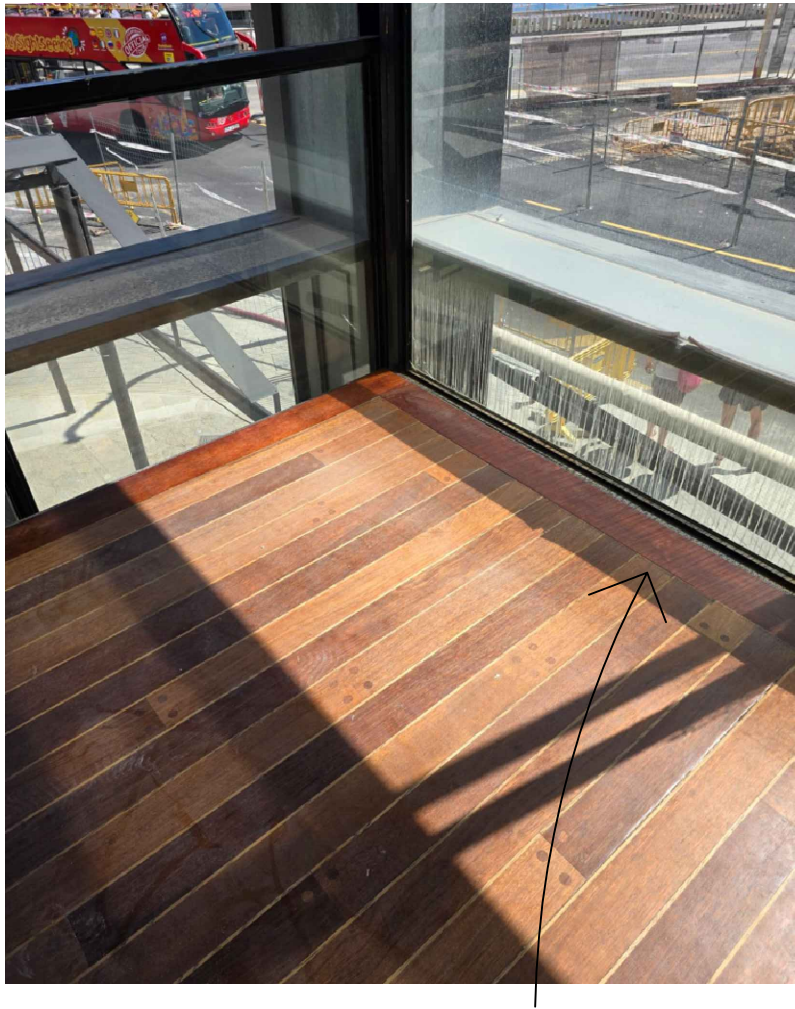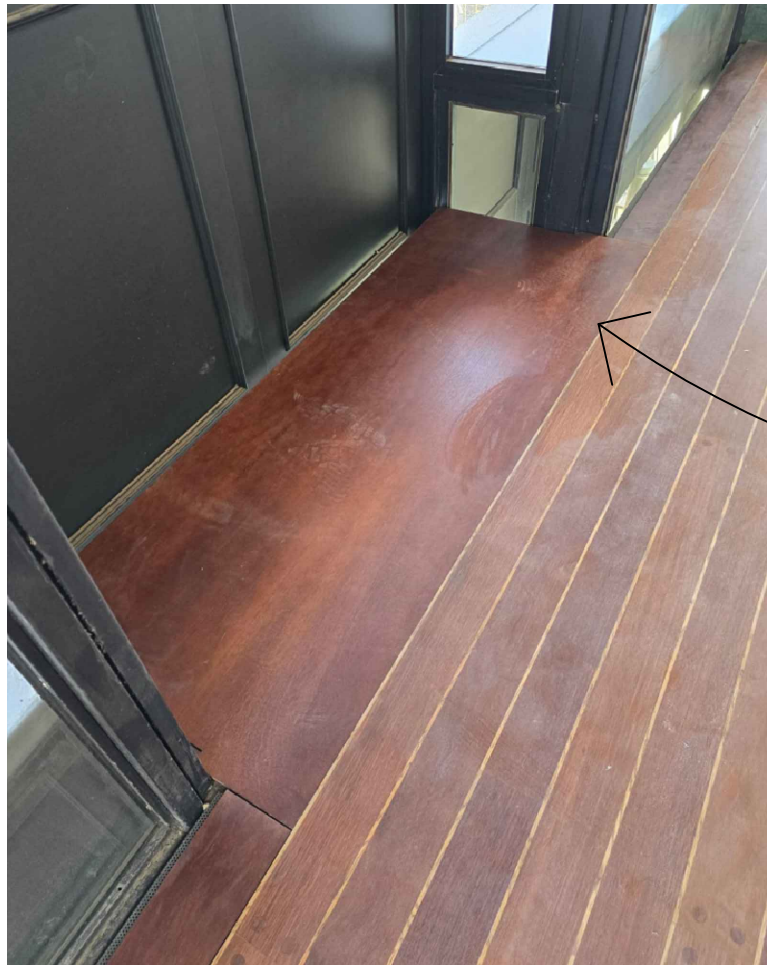


REMATE DETRAS DE LOS NUEVOS SOFAS

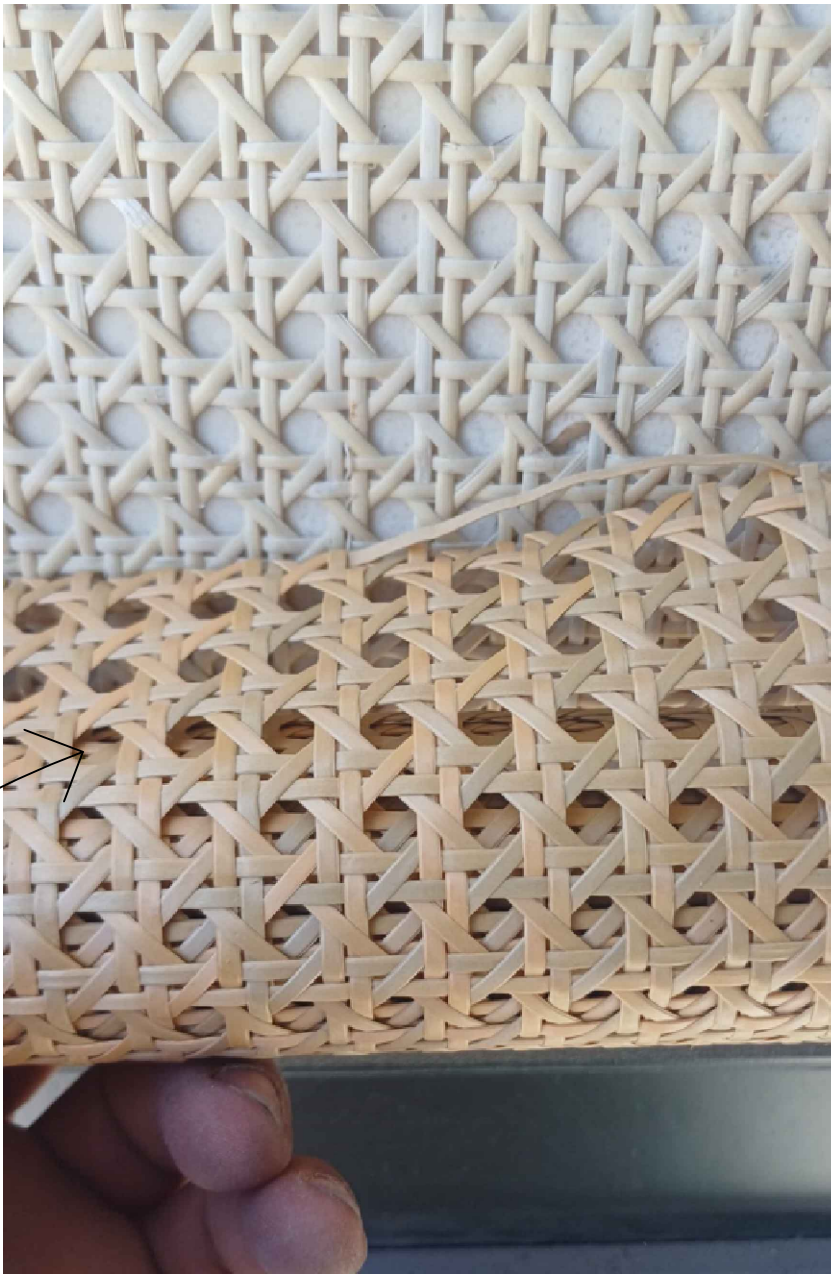

LLEGADA DE LA RAFIA PARA LOS PILARES




FABRICACION ARMARIO DE VINOS

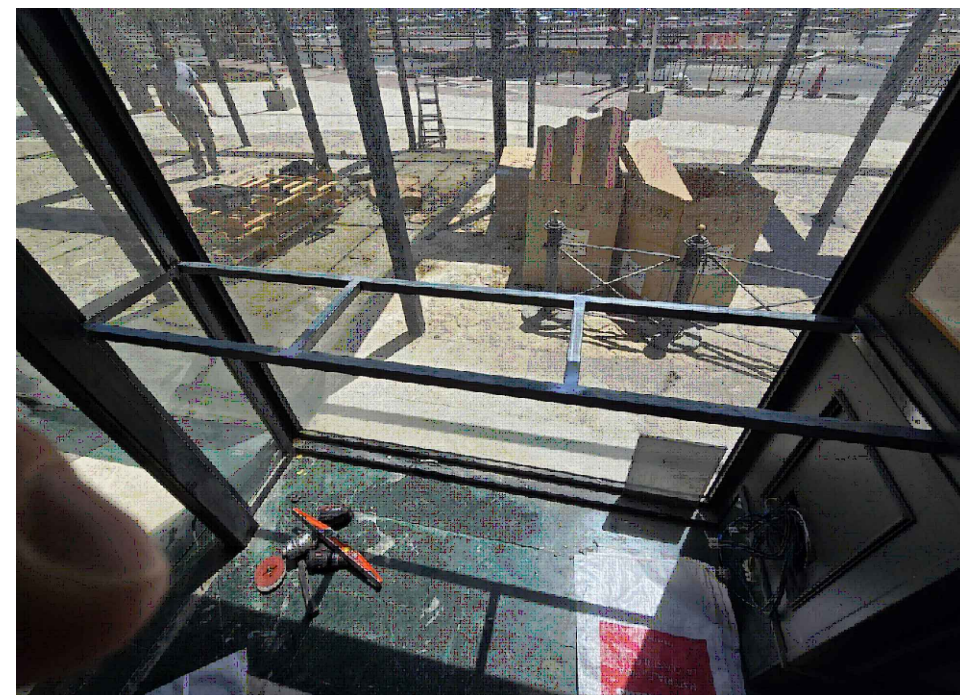


FABRICACION DE DOS BARRAS



REPARACION METAL

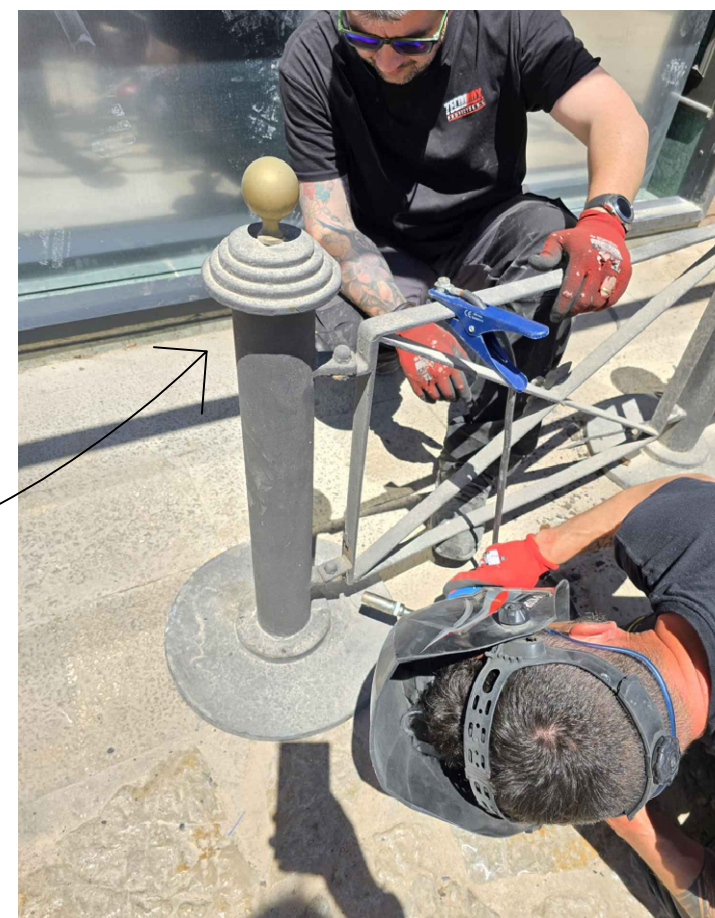

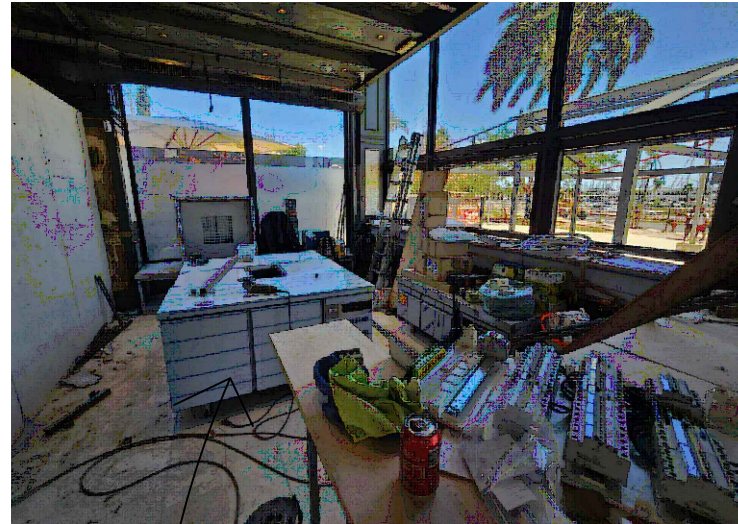

LIMPIEZA LOCAL




MACETAS SE EMPIEZA A IMPRIMAR




MACETAS SE EMPIEZA A IMPRIMAR



	CLIENTE:	GRAN SIENA	EMPLAZAMIENTO:	PASEO MARITIMO	Fecha: 01-05-24 10-05-24	Escala: S/E
	ESTUDIO:	MACETAS Y LIMPIEZA	DIA:	01-05-24 AL 10-05-24		

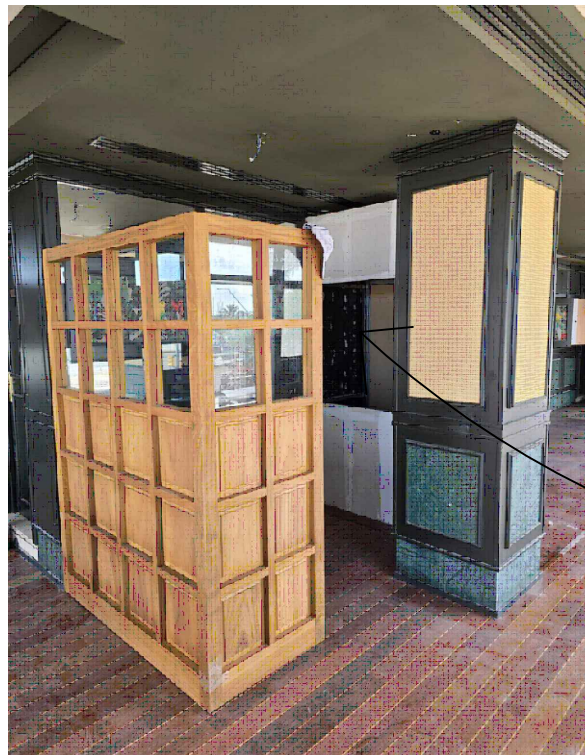

MONTAJE DE BURLADEROS

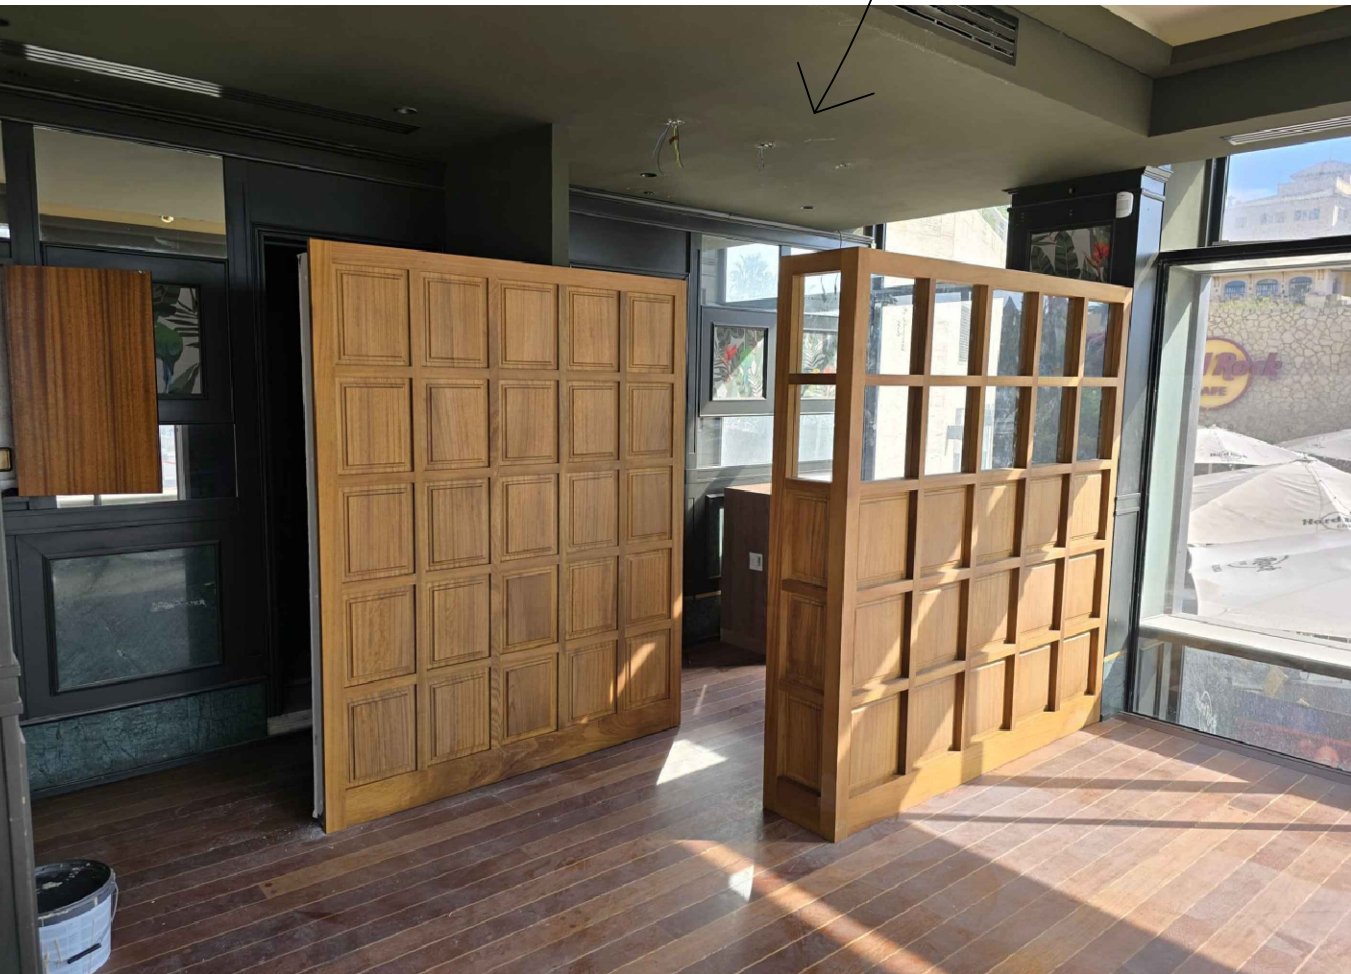

SE EMPIEZA EL MONTAJE DEL MONTAPLATOS



SE EMPIEZA FABRICACION COPEROS




SE SIGUE CON LA FABRICACION DE MACETEROS






PLATAFORMA EN USO POR LIMPIEZA
DE 11 A 14H

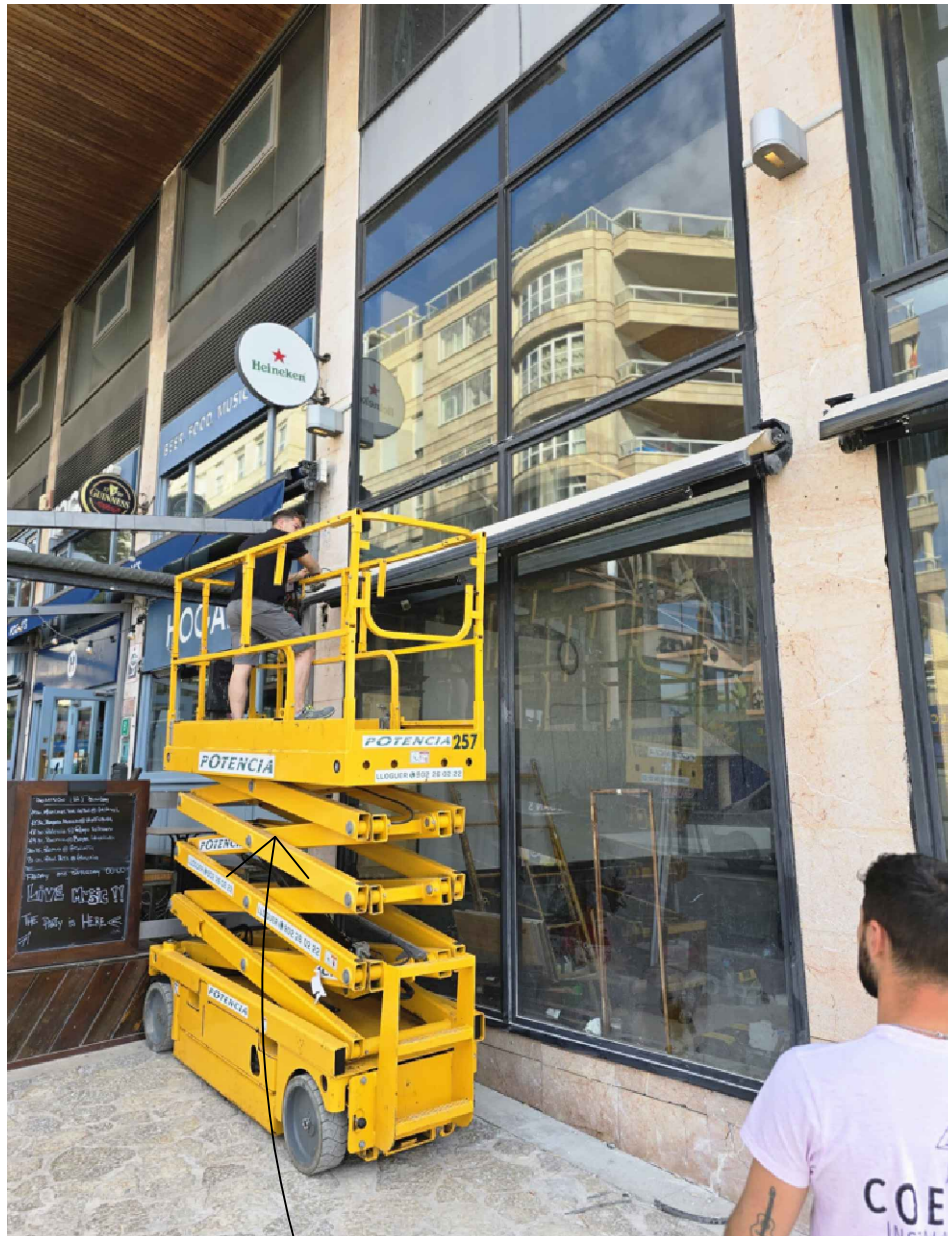

PLATAFORMA EN USO POR LOS ELECTRICISTAS
DE 8 A 11H

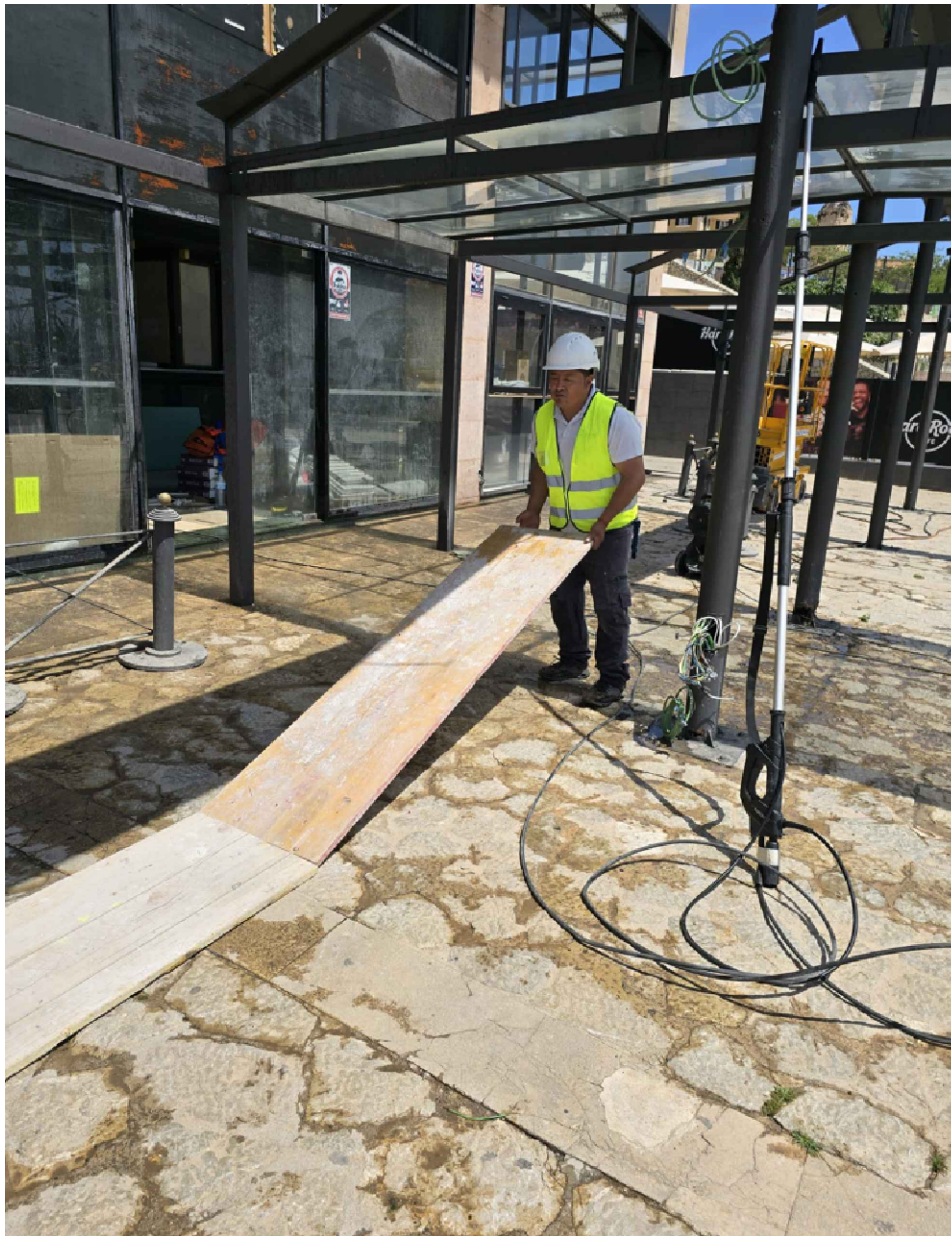

	CLIENTE:	GRAN SIENA	EMPLAZAMIENTO:	PASEO MARITIMO	Fecha: 13-05-24 18-05-24	Escala: S/E
	ESTUDIO:	ELECADOR FACHADA	DIA:	13-05-24 AL 18-05-24		

ESTADO ACTUAL



SOLDADURA



REPARACION Y LIMPIEZA



REFUERZO TERMINADO










SUSTITUCION CRISTAL



MONTAJE MONTACARGAS

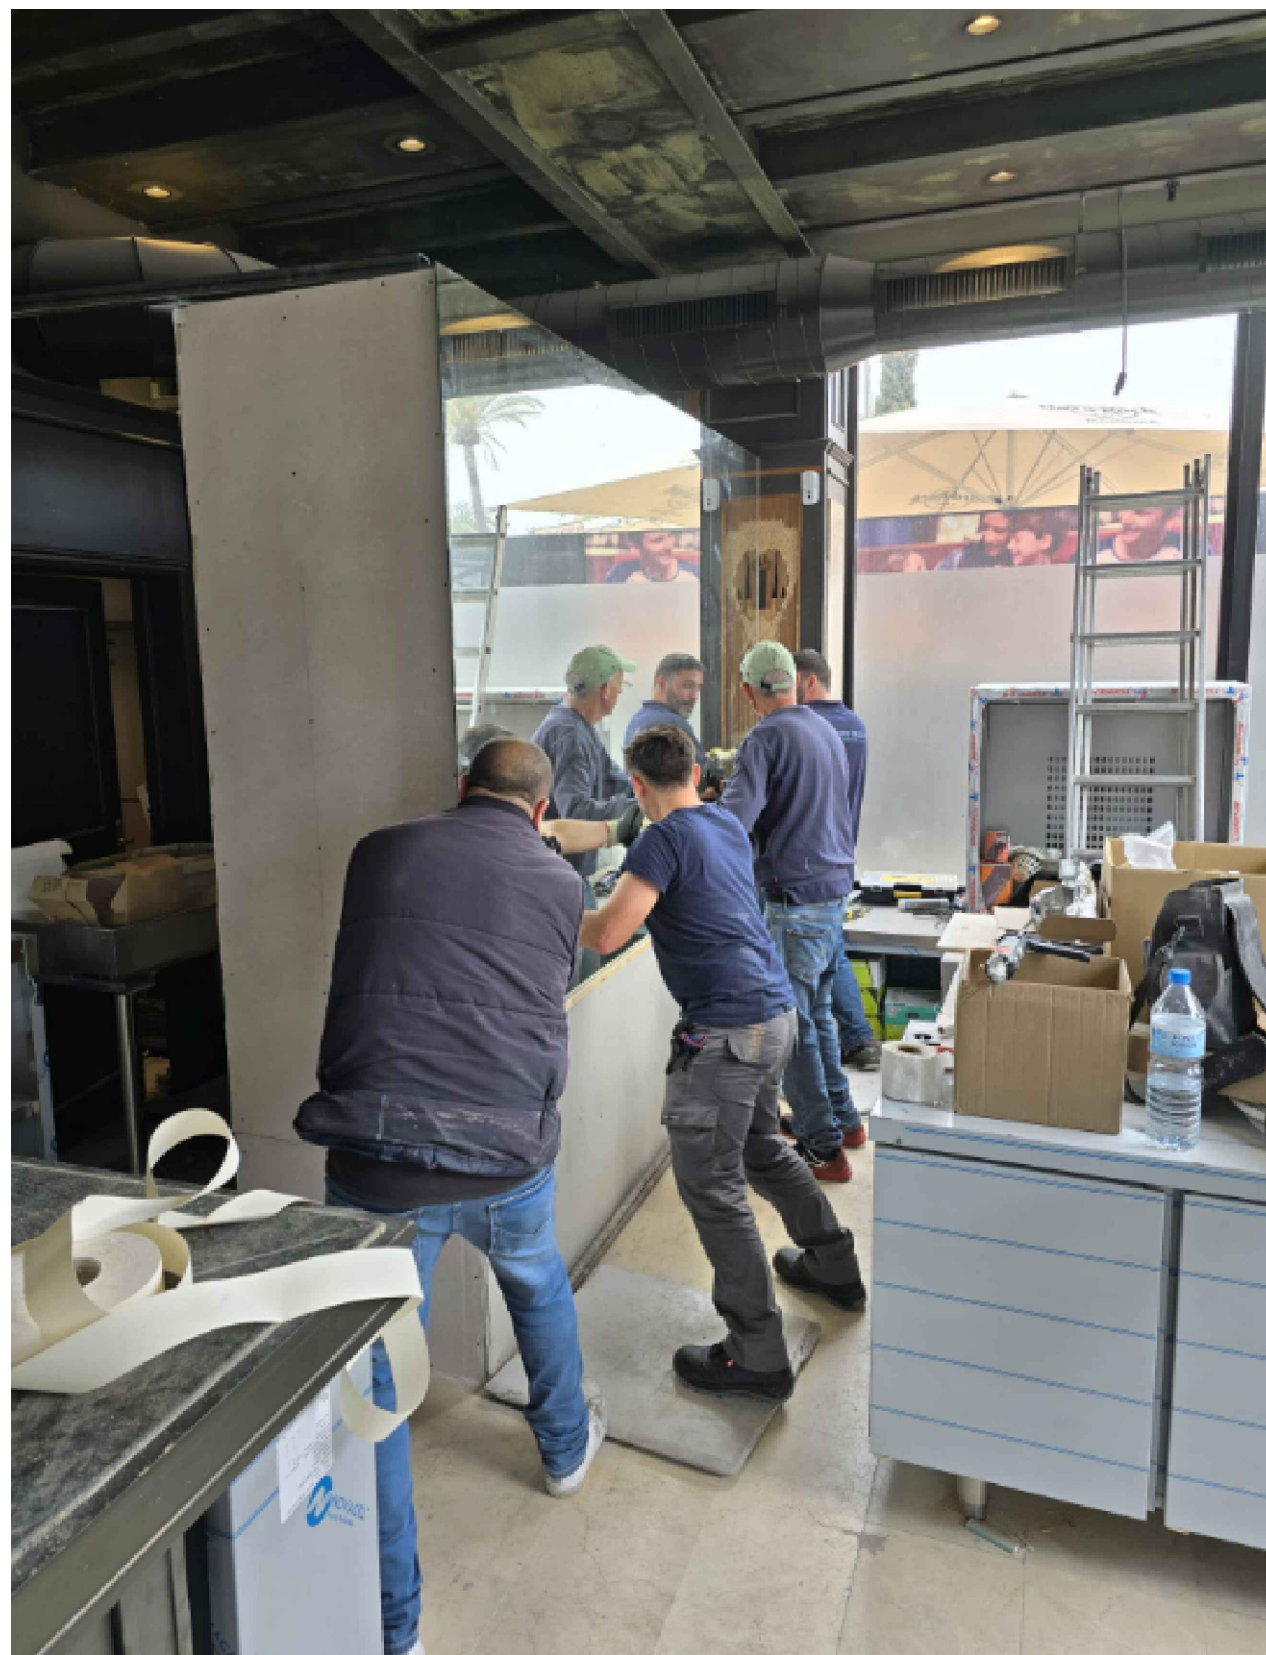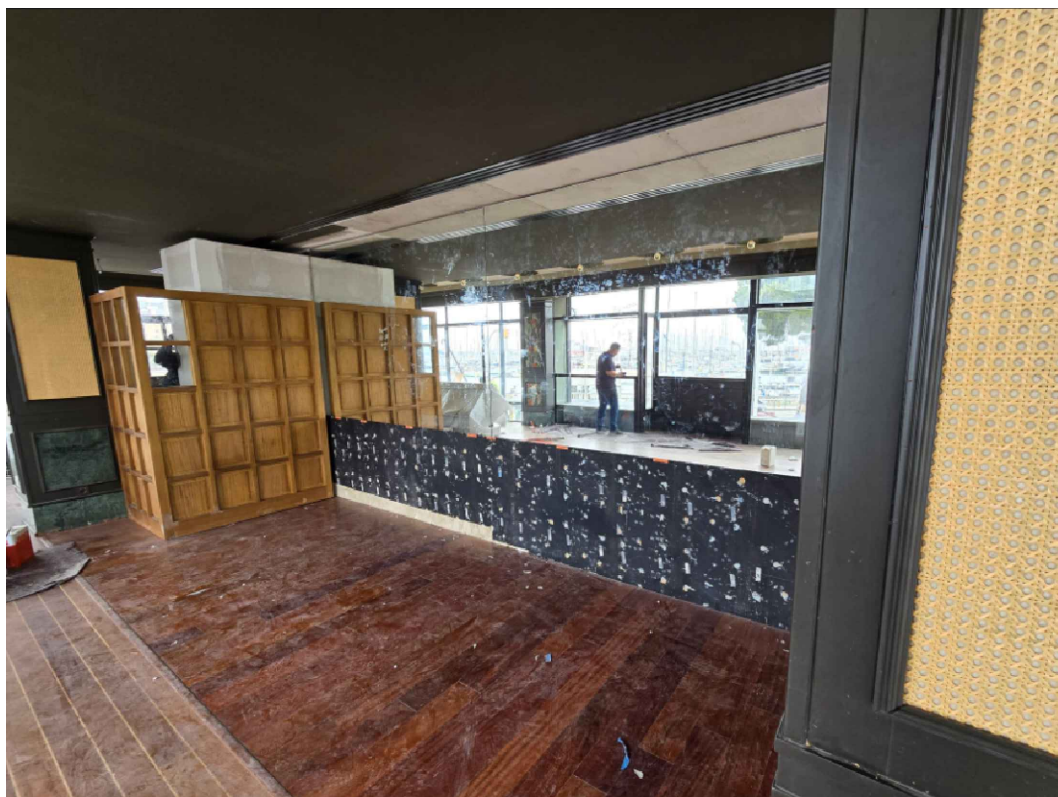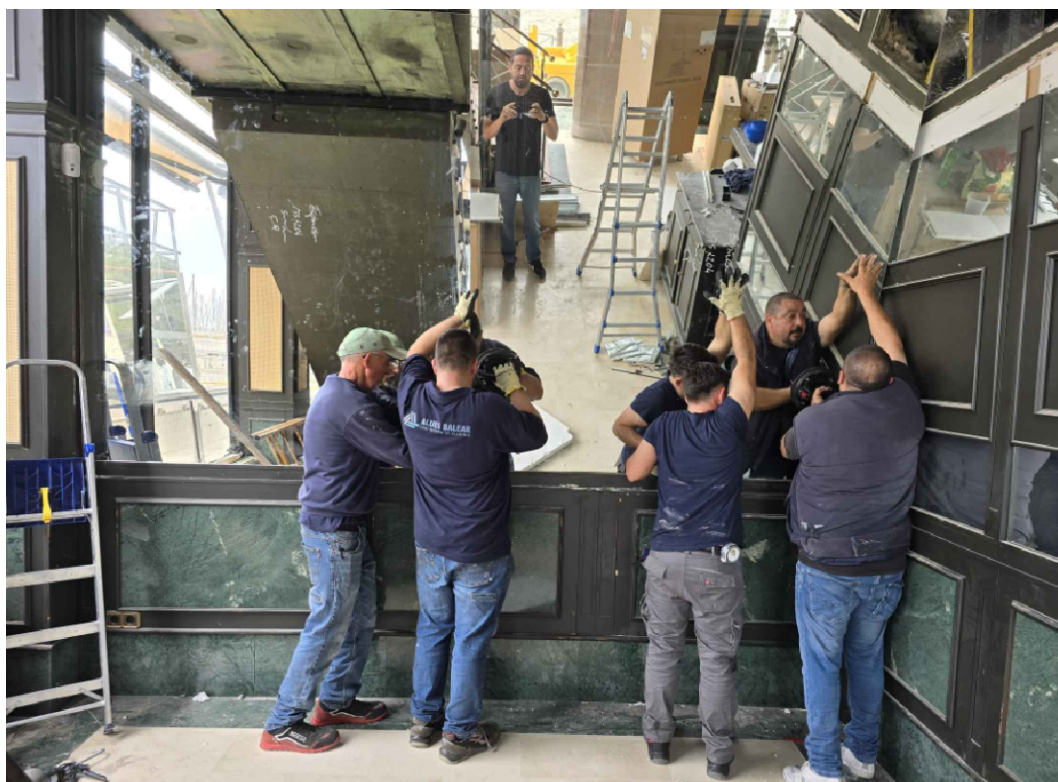


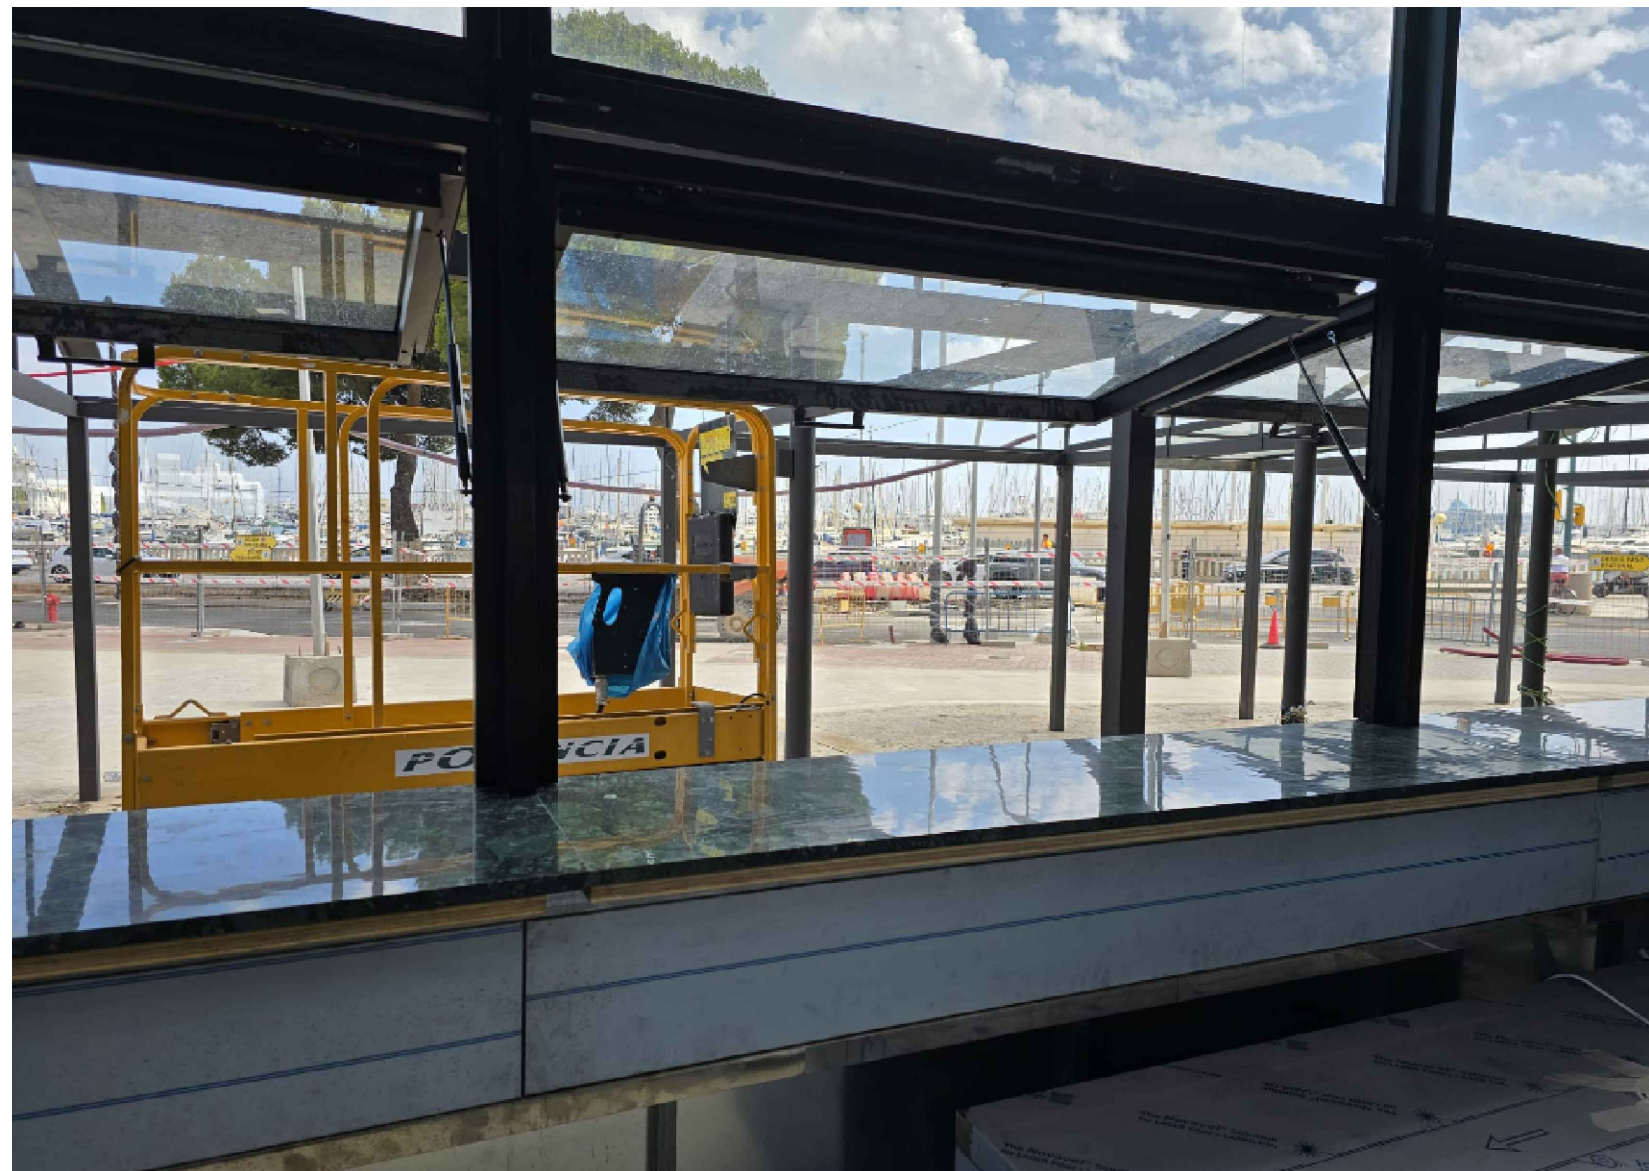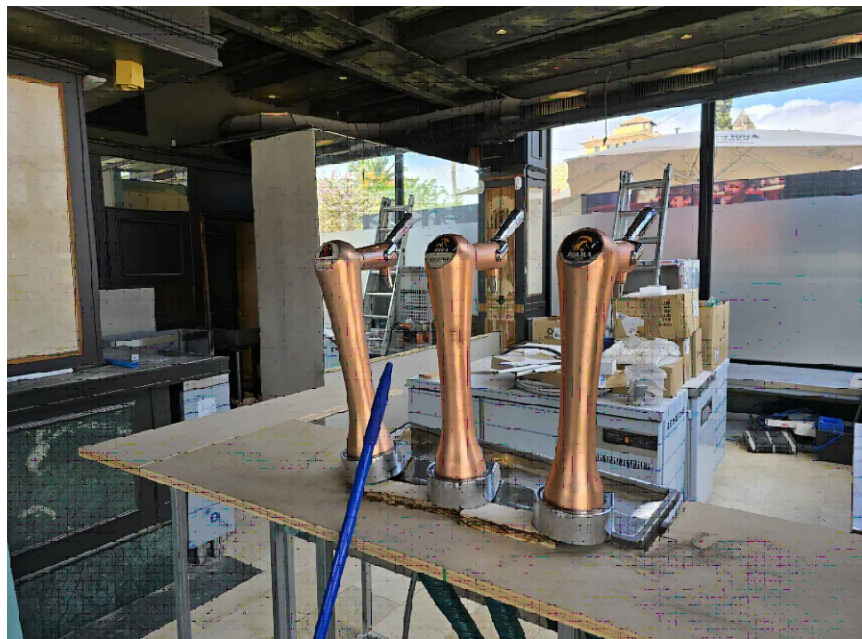



PINTURA JARDINERAS

FONDO TRESPA BARRA COCTELERIA

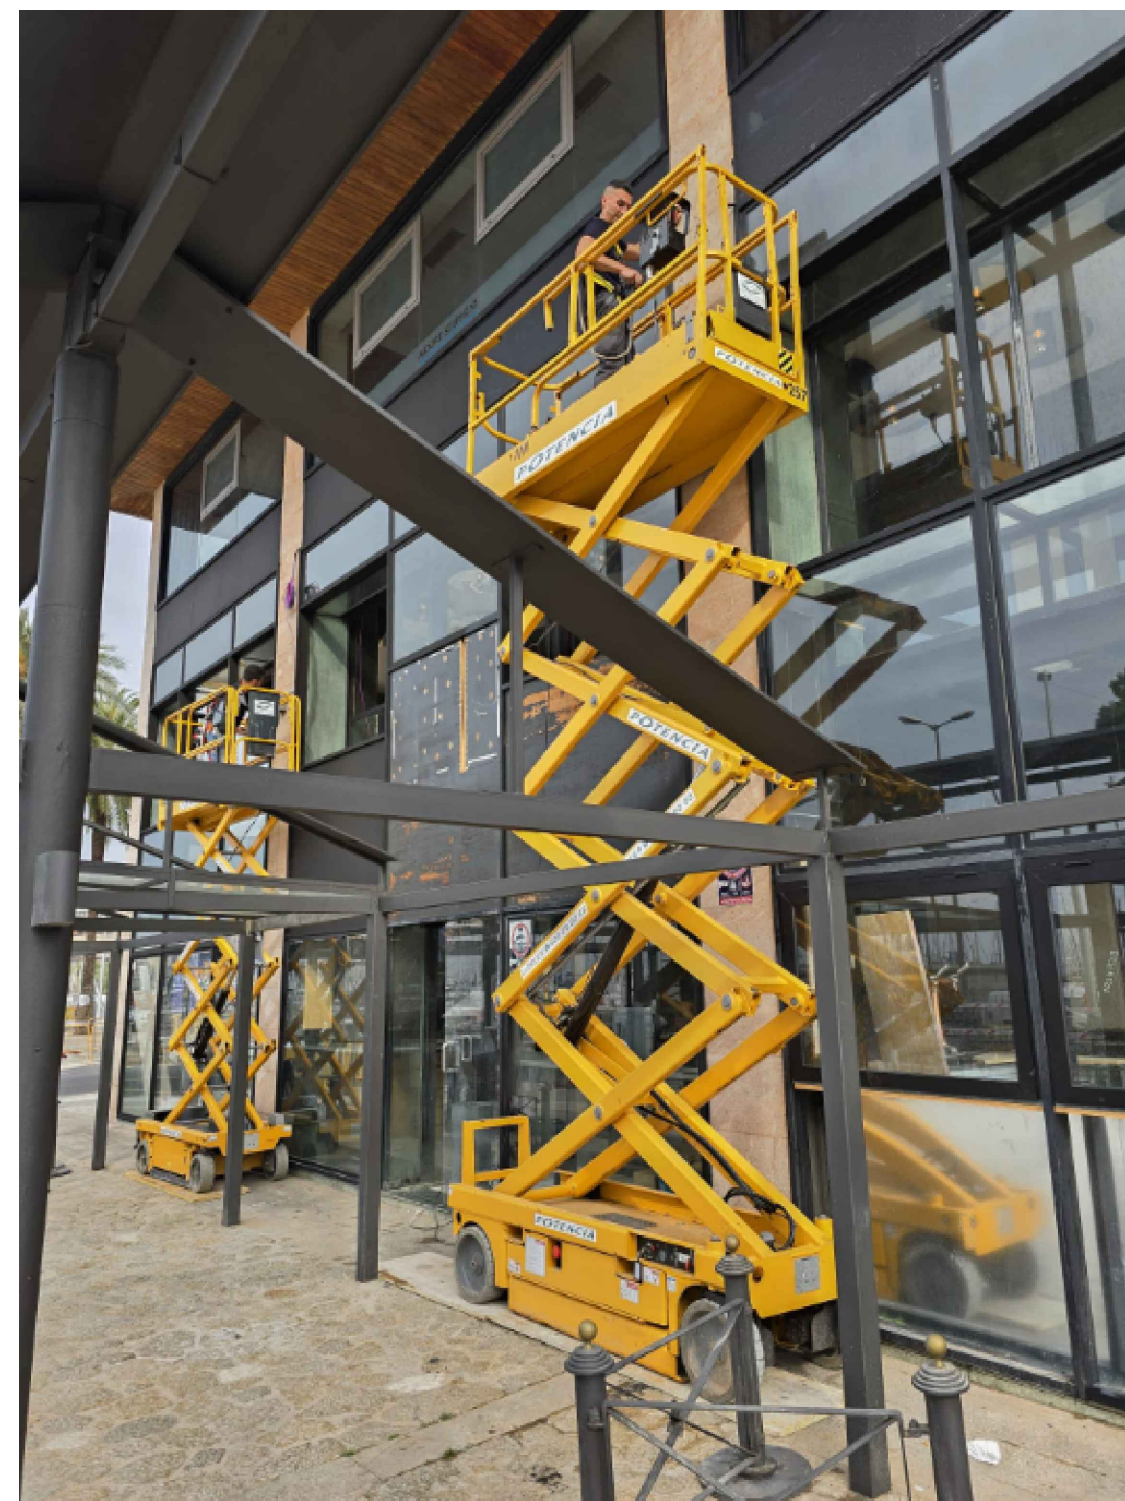



ATASCO DE TUBERIA




CRISTAL ARMADO ROTO




CRISTAL ARMADO ROTO



CRISTAL ARMADO ROTO

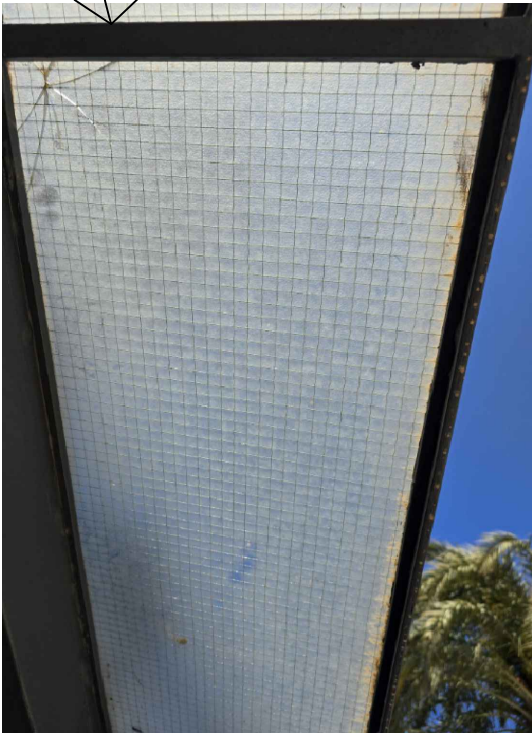


CRISTAL ARMADO ROTO

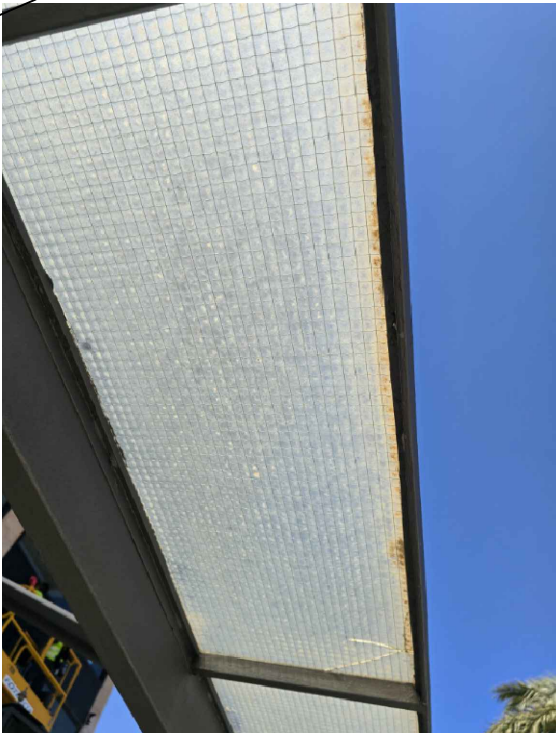

CRISTAL ARMADO ROTO

	CLIENTE:	GRAN SIENA	EMPLAZAMIENTO:	PASEO MARITIMO	Fecha:	15-05-24	Escala: S/E
	ESTUDIO:	MONTAJE DE TOLDOS	DIA:	15 DE MAYO			



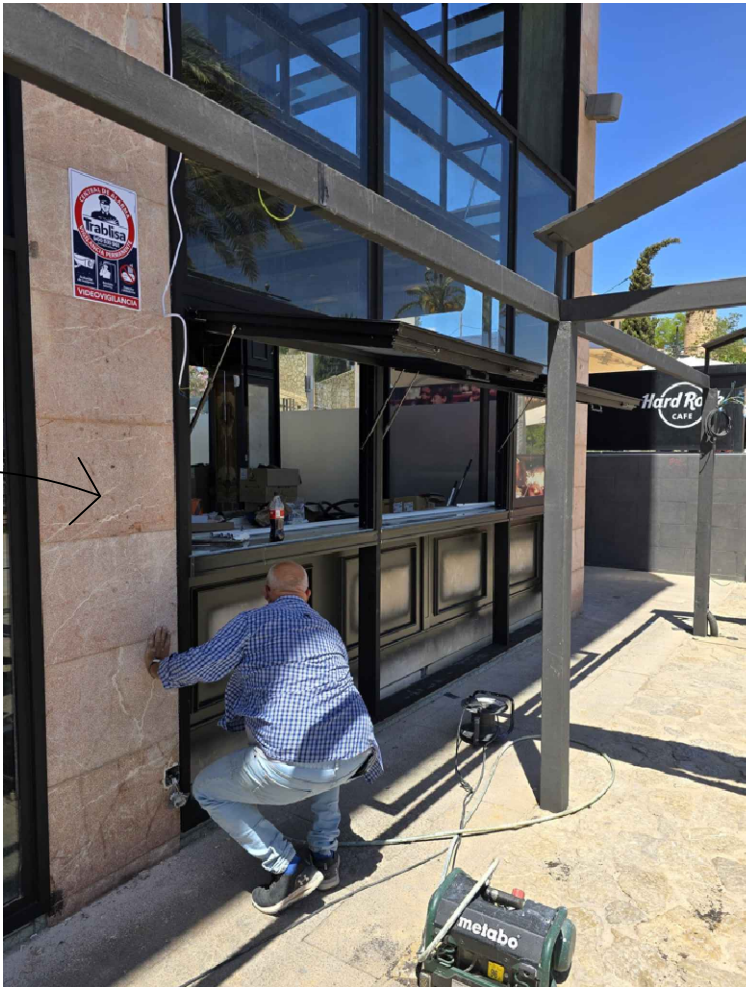

FORRO INOX

BARRA INTERIOR

TOLDOS Y PVC ROTULADOS

BARRA EXTERIOR

	CLIENTE:	GRAN SIENA	EMPLAZAMIENTO:	PASEO MARITIMO	Fecha: 16-05-24	Escala: S/E
	ESTUDIO:	MONTAJE DE TOLDOS	DIA:	16 DE MAYO		



TECHO TRAMEX BARRA PRINCIPAL




COLOCADO PLADUR Y HECHO JUNTAS
PREPARADO PARA PINTAR






ZONA DE LAVADO
INSTALACION DE CAMPANA Y TURBINA TERMINADO

	CLIENTE:	GRAN SIENA	EMPLAZAMIENTO:	PASEO MARITIMO	Fecha: 16-05-24	Escala: S/E
	ESTUDIO:	MONTAJE DE TOLDOS	DIA:	16 DE MAYO		

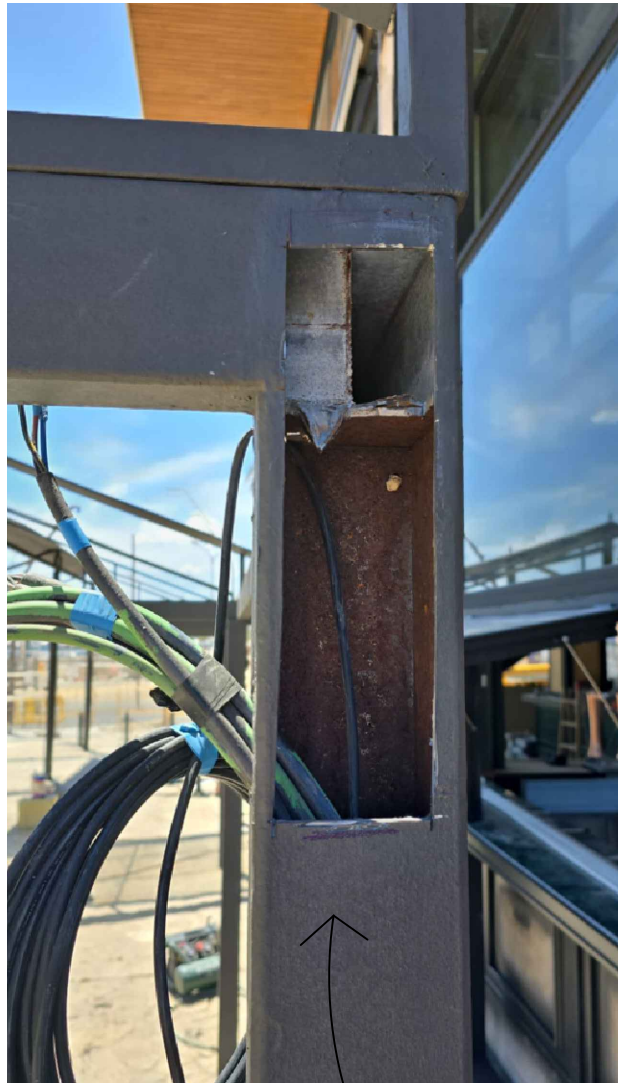

SE HAN HECHO HUECOS EN LA PERGOLA PARA FACILITAR EL TRABAJO DEL ELECTRICISTA

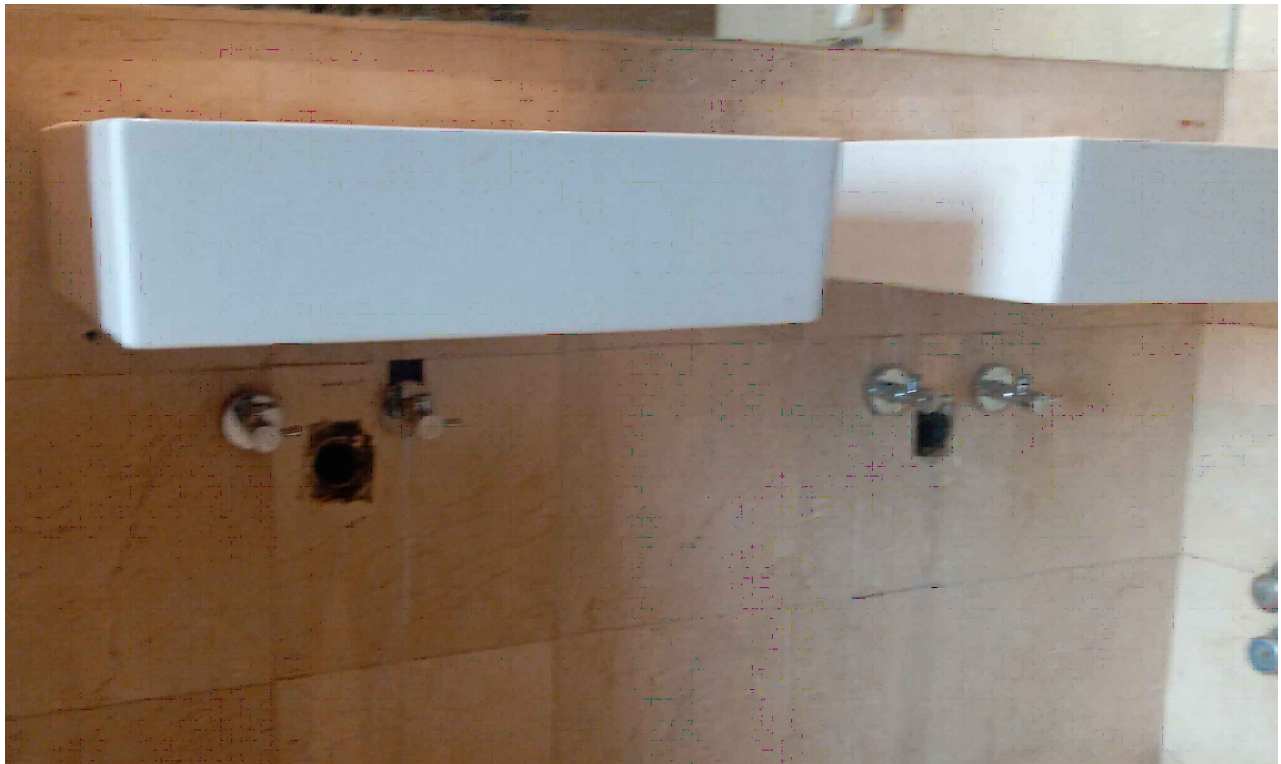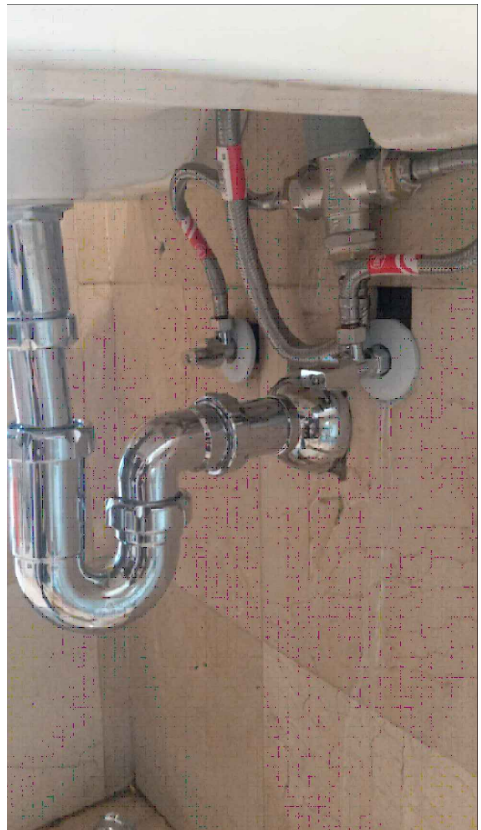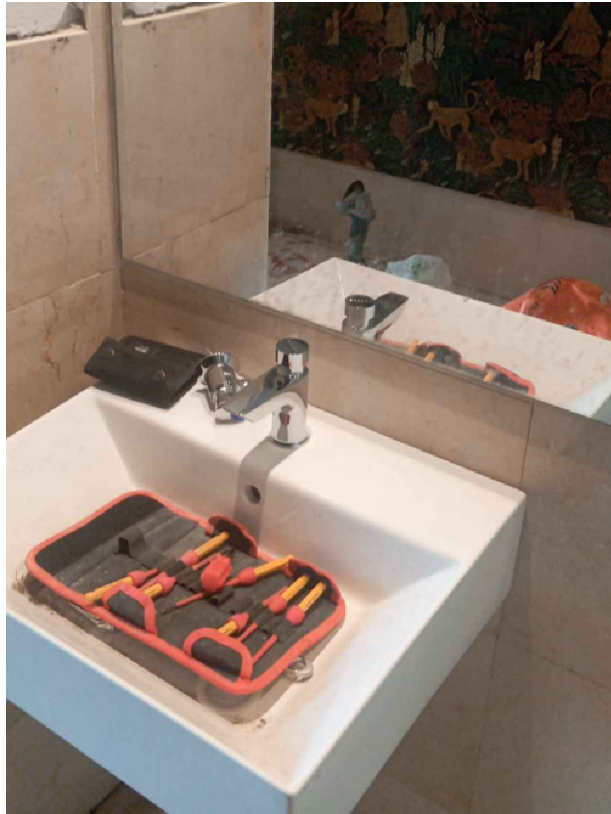




ODISEA
CAVA DE VINO TINTO



	CLIENTE:	GRAN SIENA	EMPLAZAMIENTO:	PASEO MARITIMO	Fecha: 20-05-24	Escala: S/E
	ESTUDIO:	VINOTECA	DIA:	20 DE MAYO		



BURLADEROS PLANTA PISO

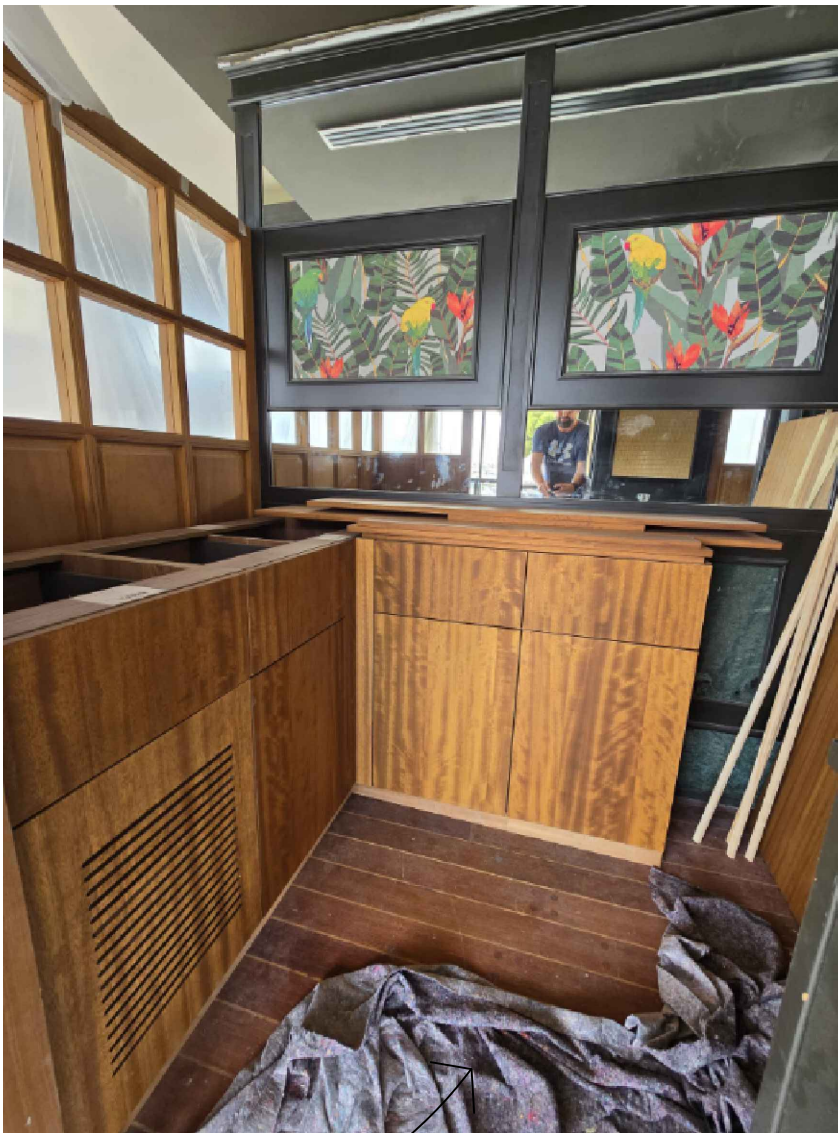

SE CORTA 15CM DE BARRA PARA FACICLITAR EL ACCESO AL SUSHIMAN



	CLIENTE:	GRAN SIENA	EMPLAZAMIENTO:	PASEO MARITIMO	Fecha: 20-05-24	Escala: S/E
	ESTUDIO:	BARRA Y BURLADEROS	DÍA:	20 DE MAYO		

EL REMATE INTERIOR Y EXTERIOR SE REALIZA POR DOS CONSTRUCTOAS DIFERENTES
LOS REMATES MEDIDOS ANTERIORMENTE NO SE PUEDEN COLOCAR Y QUEDAN PENDIENTES



CANALON PARA EL AGUA



SE PUEDE APRECIAR LA LIMPIEZA DE TODO EL LOCAL



SE COLOCA EL COPERÓ BARRA COCTEELRIA

	CLIENTE:	GRAN SIENA	EMPLAZAMIENTO:	PASEO MARITIMO	Fecha: 22-05-24	Escala: S/E
	ESTUDIO:	COPERO	DIA:	22 DE MAYO		




TRAEN Y COLOCAN TODOS LOS ACCESORIOS DE W.C.
SE DESMONTAN TODOS LOS VIEJOS DE COLOR BLANCO
SE GUARDA EL PAPEL EL JABON Y LAS TOALLITAS

	CLIENTE:	GRAN SIENA	EMPLAZAMIENTO:	PASEO MARITIMO	Fecha:	22-05-24	Escala: S/E
	ESTUDIO:	W.C.	DIA:	22 DE MAYO			




COLOCACION DE LUZ LED EN TODAS LAS BARRAS INTERIOR Y EXTERIOR

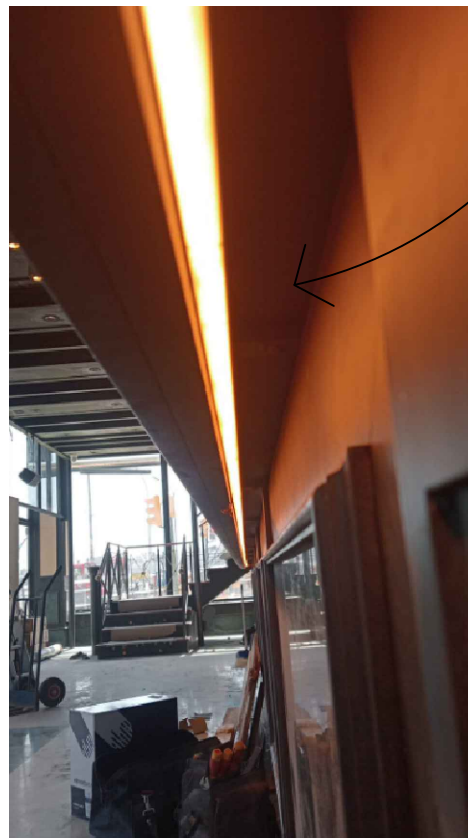


ILUMINACION COCINA R.G.B.
ILUMINACION PLATOS CALIENTES




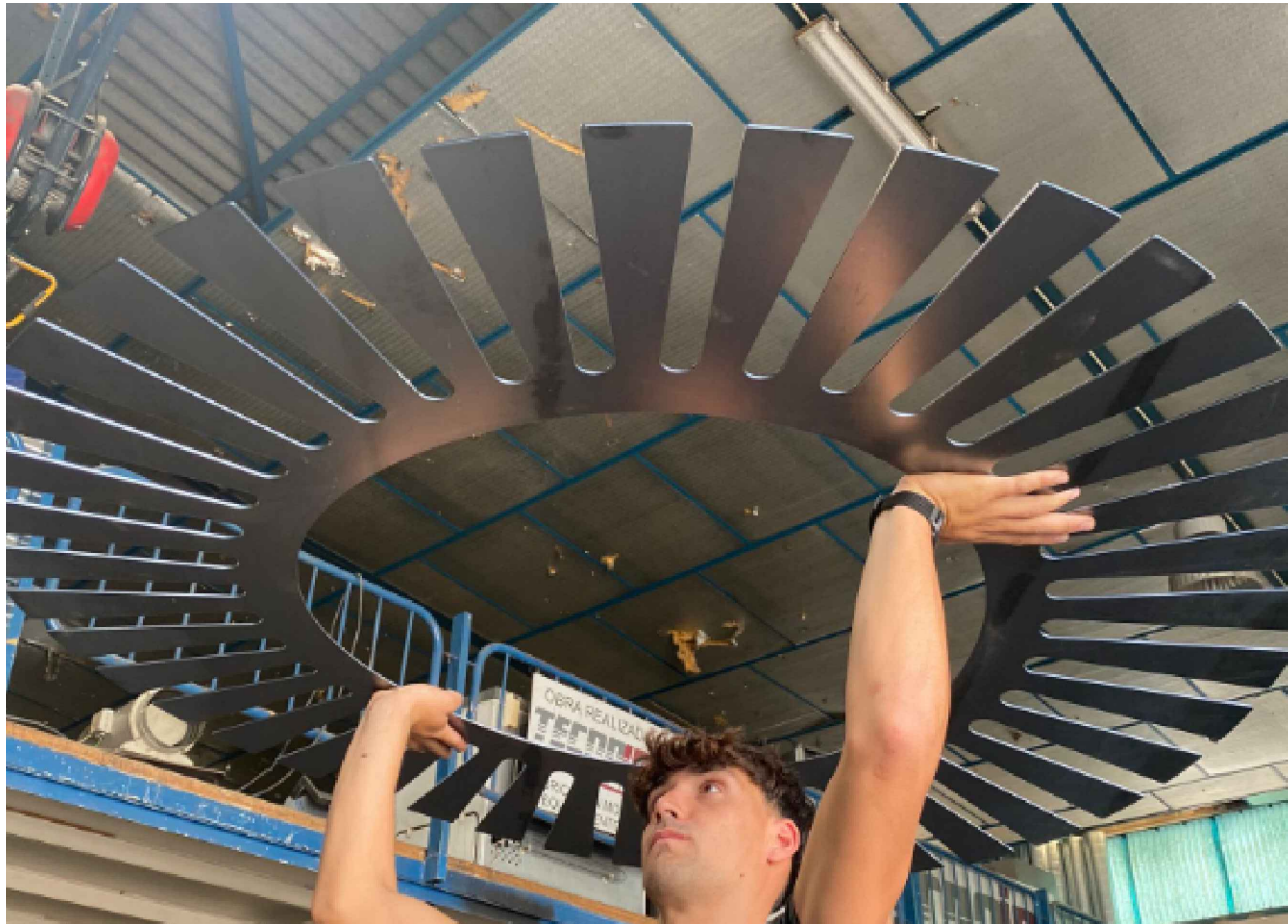



	CLIENTE:	GRAN SIENA	EMPLAZAMIENTO:	PASEO MARITIMO	Fecha: 22-05-24	Escala: S/E
	ESTUDIO:	COPERO Y PIRAMIDE COCTELERIA	DIA:	22 DE MAYO		

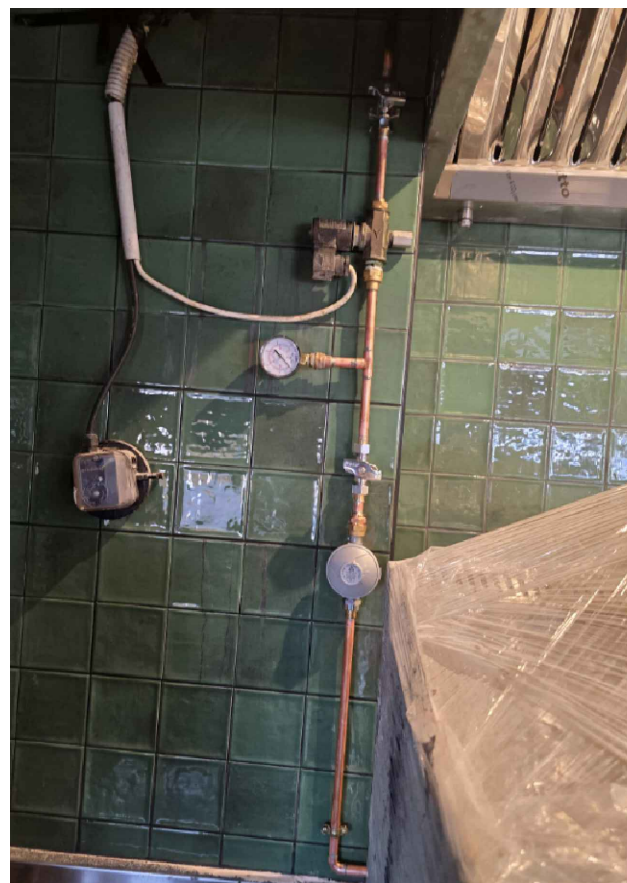


INSTALACION DE GAS

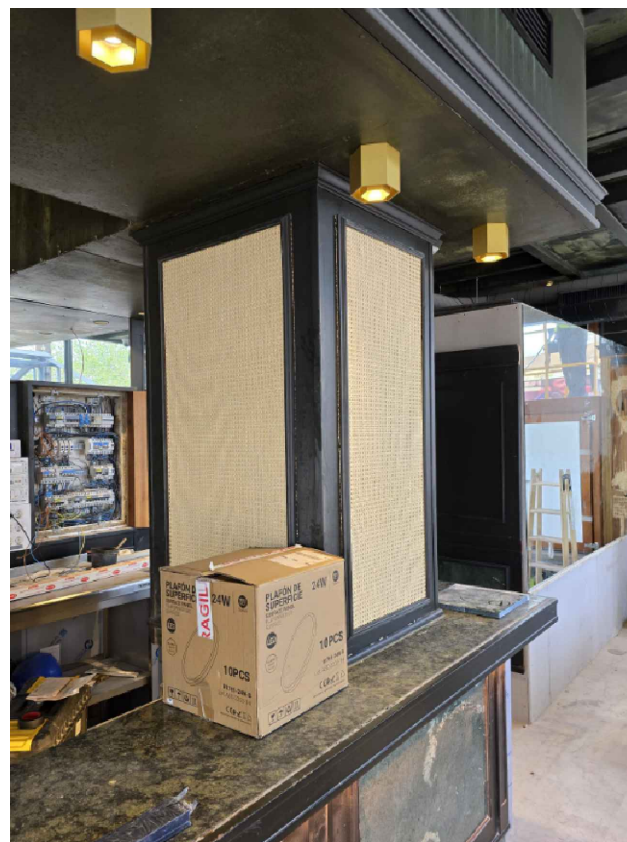


SE SIGUE COLOCANDO LA RAFIA

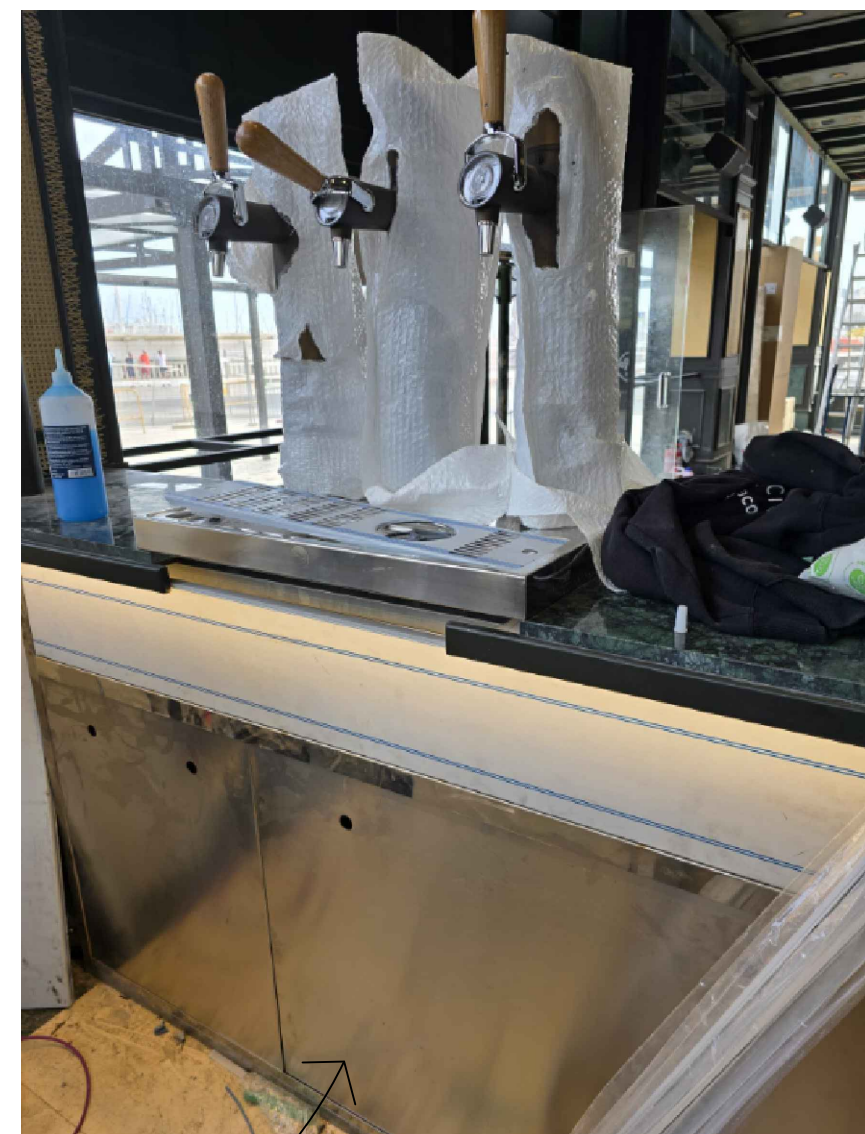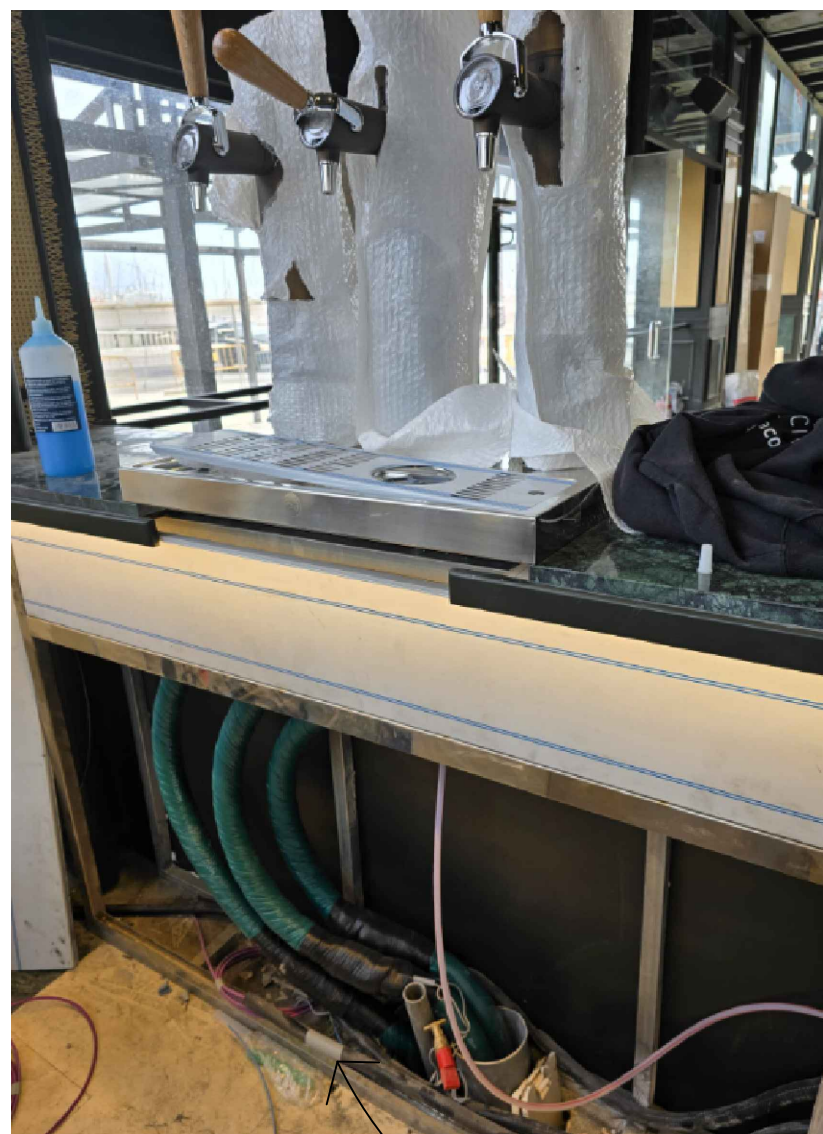

COLOCACION TIRADOR CERVEZA
COMPLETAMENTE OCULTO Y REGISTRABLE

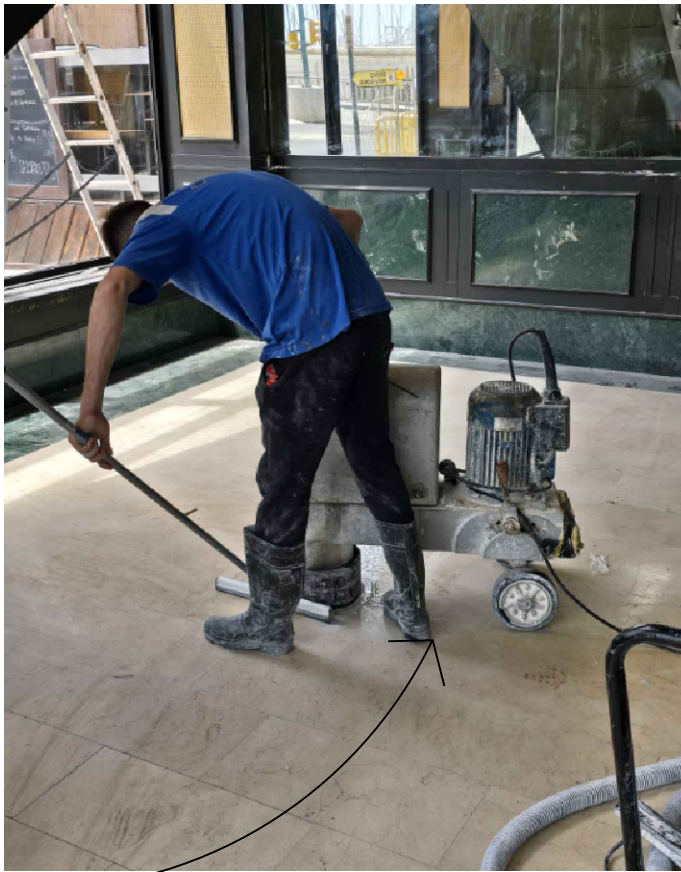

PULID DE MARMOL EN W.C. PLANTA PISO
PULIDO PLANTA BAJA

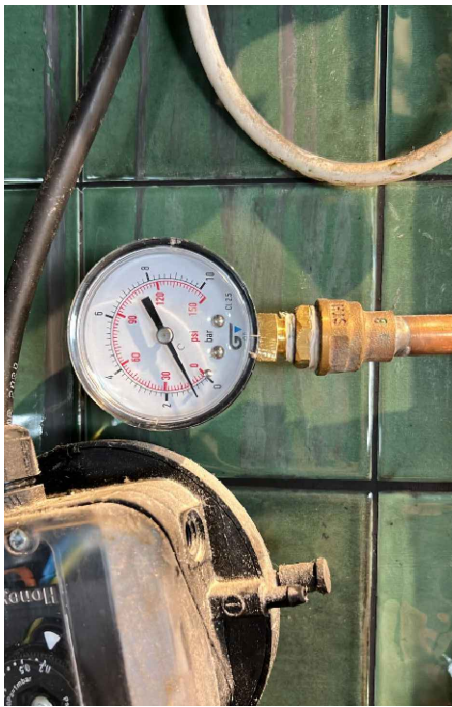

COMPROBACION DE LA PRESION GAS



REMATE CON MATERIAL DE LA OBRA



FABRICACION PIRAMIDE CENTRAL




MACETEROS PREPARADOS

OXIDO POR HUMEDAD EN EL SOTANO




CONECTAR EXTRACTO PARA QUITAR HUMEDAD EN SOTANO SE RECOMIENDA MANTENIMIENTO





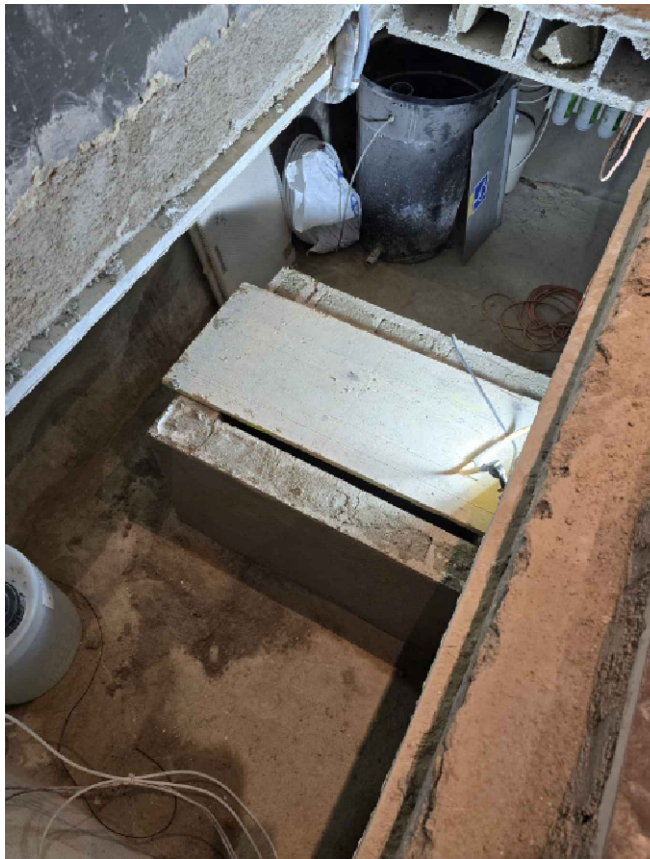

CONTRAINCENDIOS CAMPANA
HUECO BARA TIRADOR CERVEZA

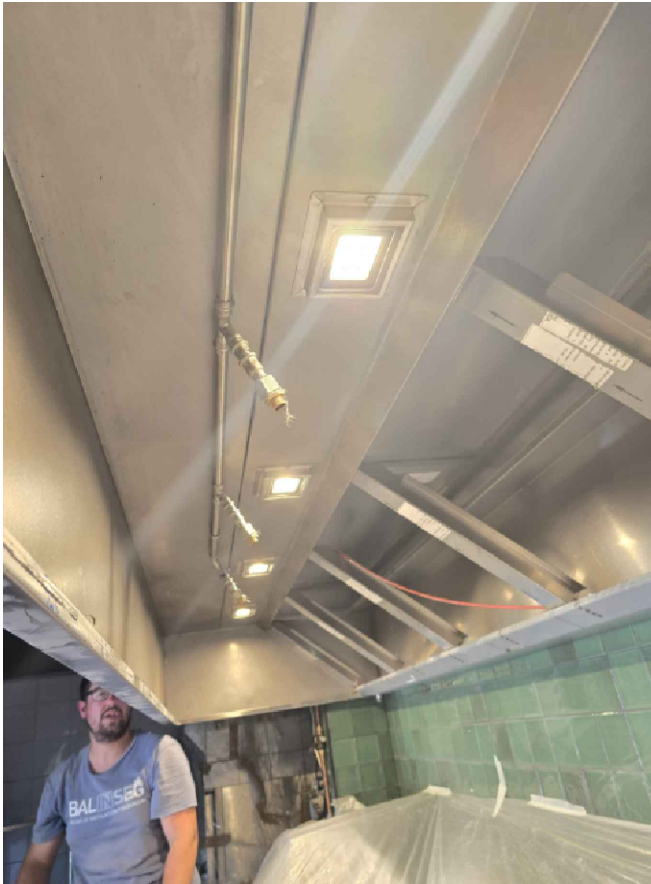

SOPORTE OBRA PARA ELEVADOR CERVEZA
PUERTA PARA EL SUELO

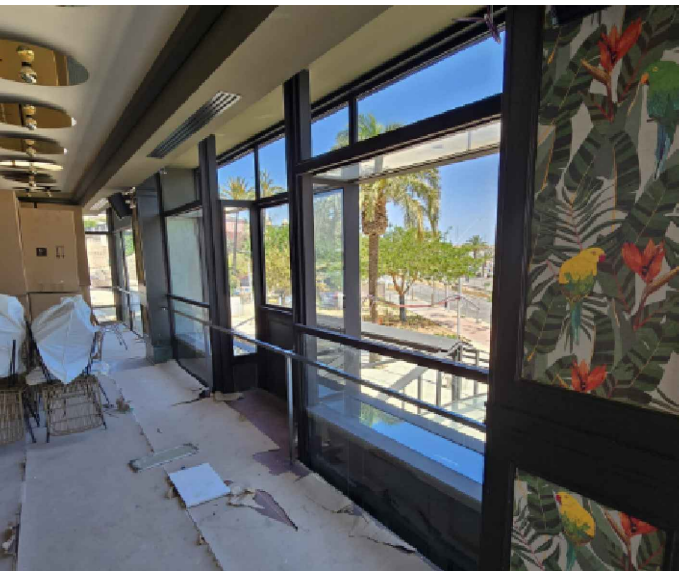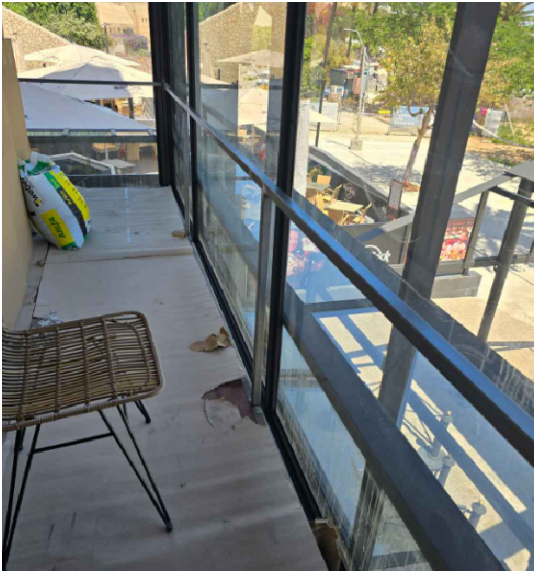

BARANDILLAS PARA HACER TOPE SOFA



CLIENTE:	GRAN SIENA	EMPLAZAMIENTO:	PASEO MARITIMO	Fecha:	28-05-24	Escala: S/E
ESTUDIO:	VARIOS	DIA:	28 DE MAYO			



SIGUE LA FABRICACION PIRAMIDE



SE COLOCAN LOS MACETEROS A SITIO

SE TAPA LA VISION HARD ROCK



COLOCACION DE MARCOS EN ESPEJOS




PULIDO DE PAREDES EN W.C. SEÑORAS Y SEÑORES



COLOCACION DE ESPEJO EN DISTRIBUIDOR W.C. SEÑORAS



REMATES CARPINTERO EN BURLADEROS

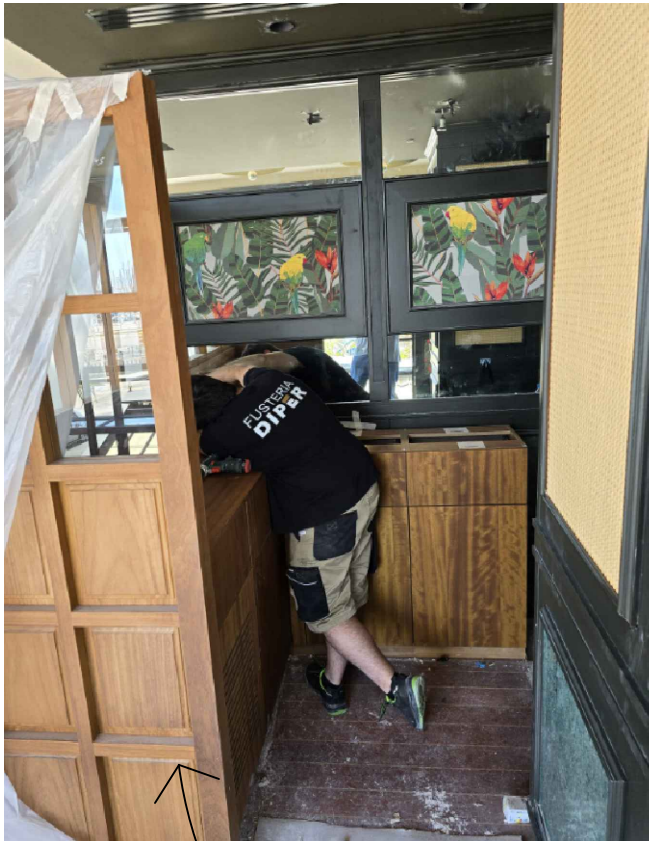

COLOCACION DE ESPEJO EN W.C. SEÑORAS






COLOCACION RATAN



COLOCACION LETREROS



COLOCACION LETREROS

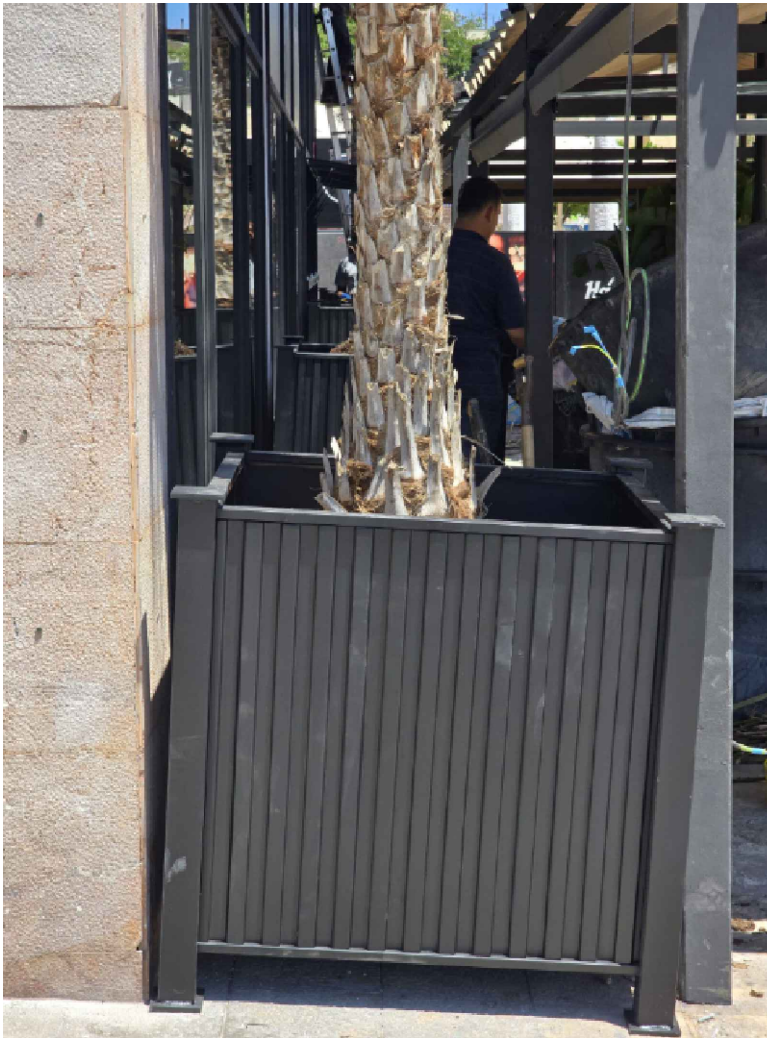



COLOCACION JARDINERAS



COLOCACION TOLDOS



COLOCACION LETREROS

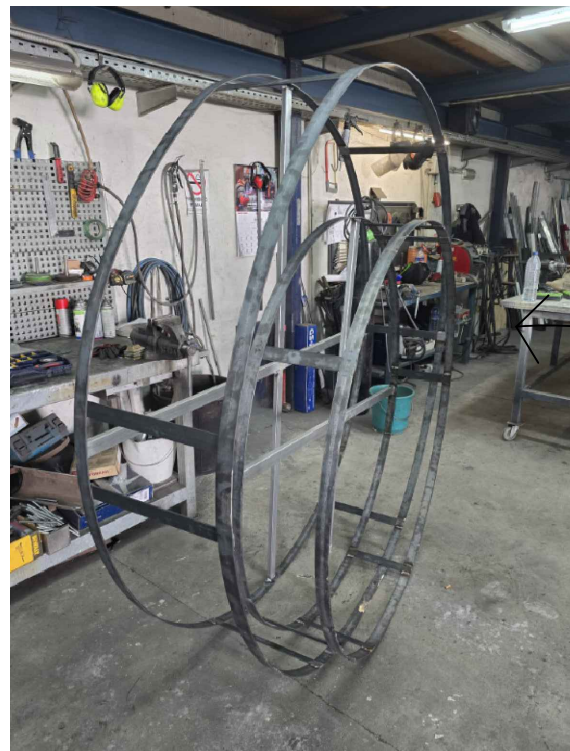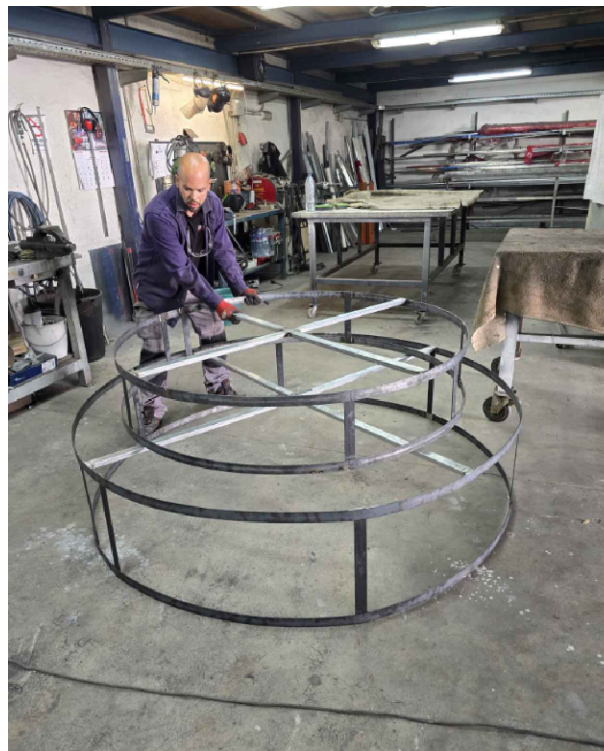


LAMPARA CENTRAL
EN FABRICACION







TIRADOR DE CERVEZA ENRASADO CON LA BARRA
TUBOS CERVEZA POR EL INTERIOR






VINOTECA TORRENS

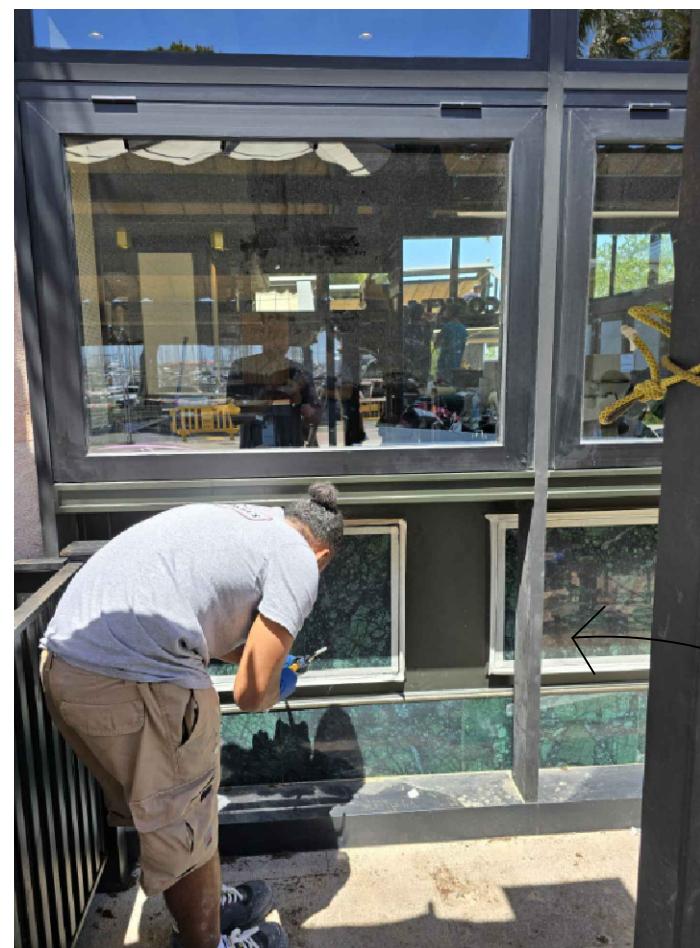

SELLADO DE LA PIEDRA

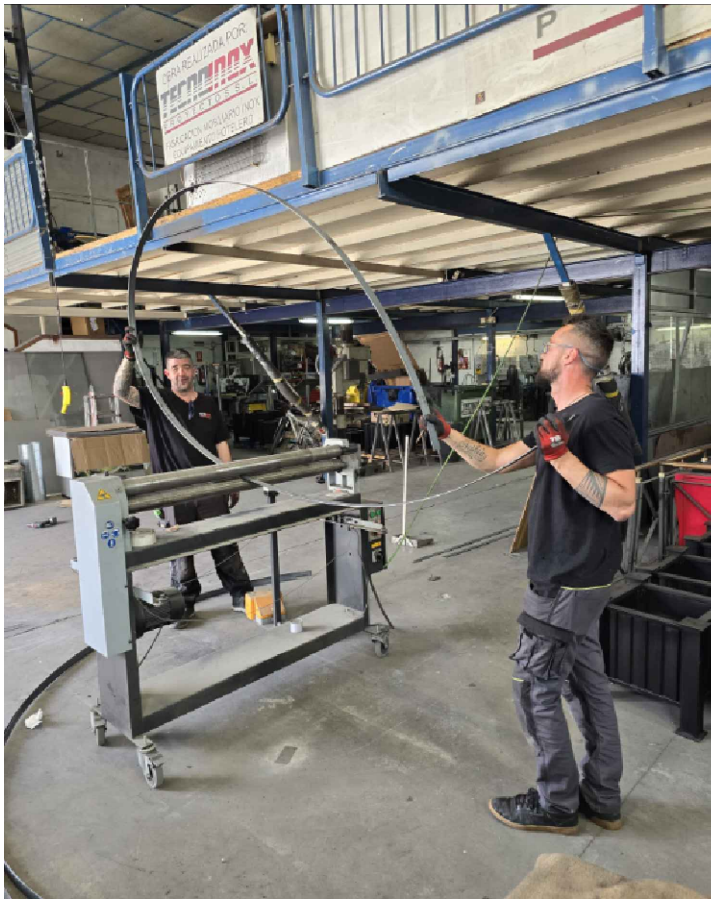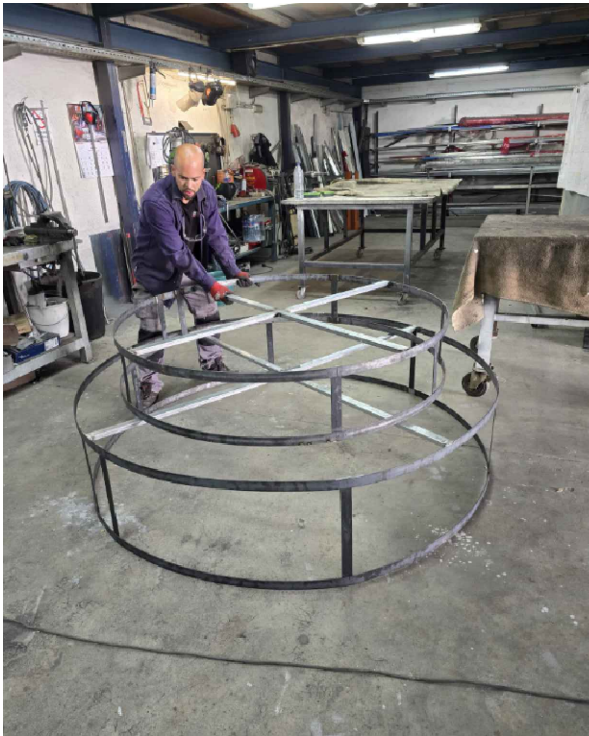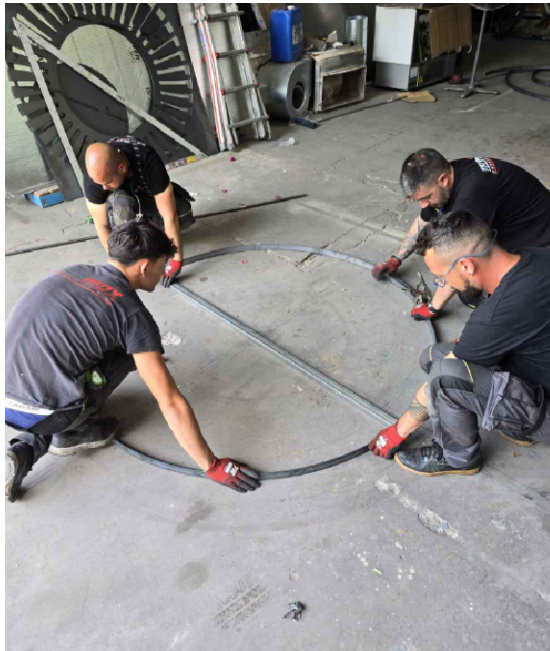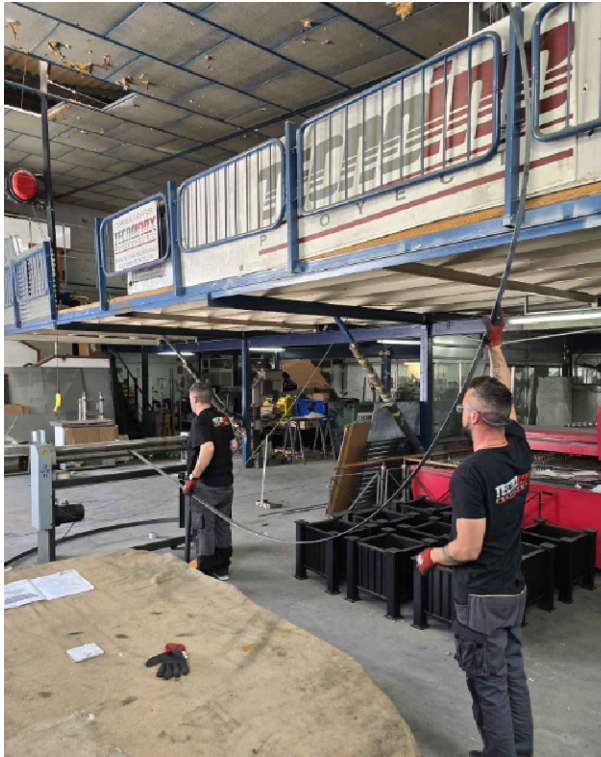


CLIENTE:	GRAN SIENA	EMPLAZAMIENTO:	PASEO MARITIMO	Fecha:	30-05-24	Escala:	S/E
ESTUDIO:	FABRICACION LAMPARA	DIA:	29-30 DE MAYO				

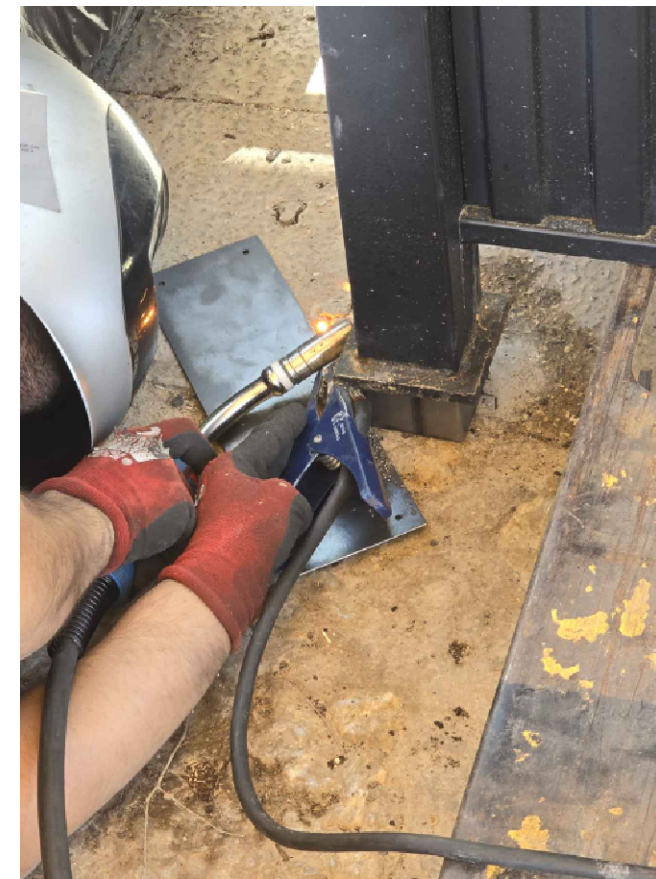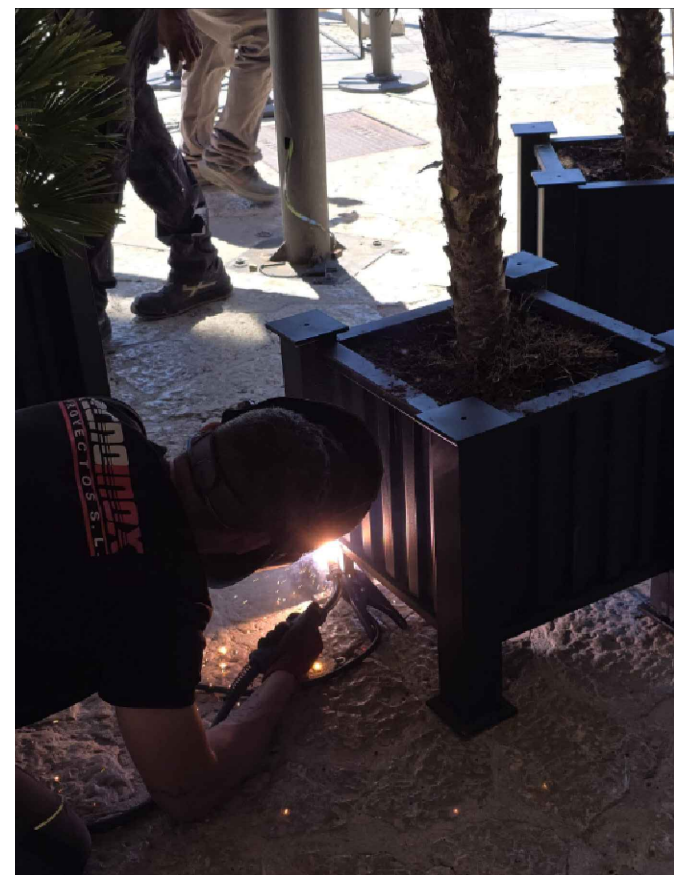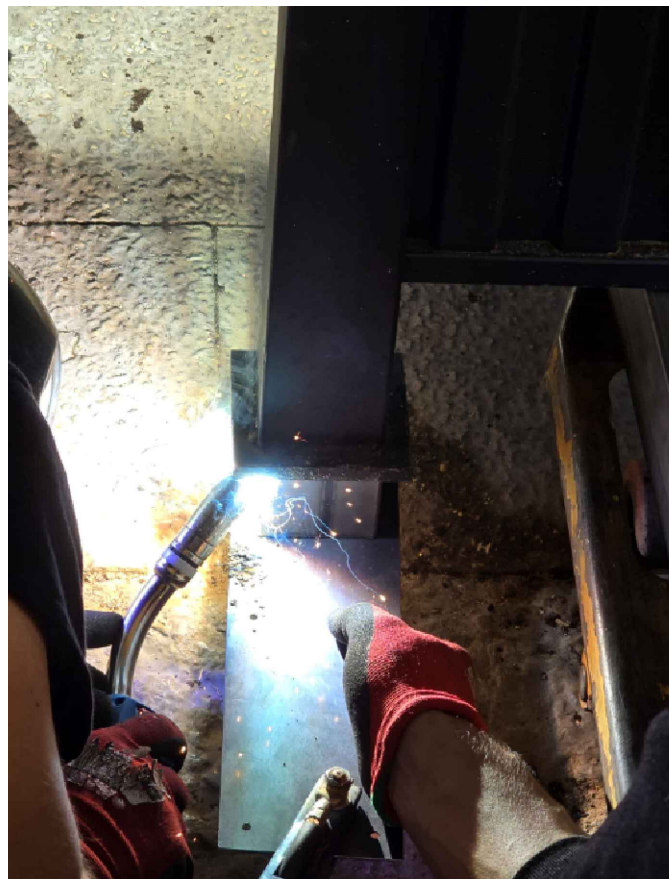

NIVELAR LOS MACETEROS COLOCAR ARGOLLAS PARA CADENA Y CANDADO




PULIR BARRA

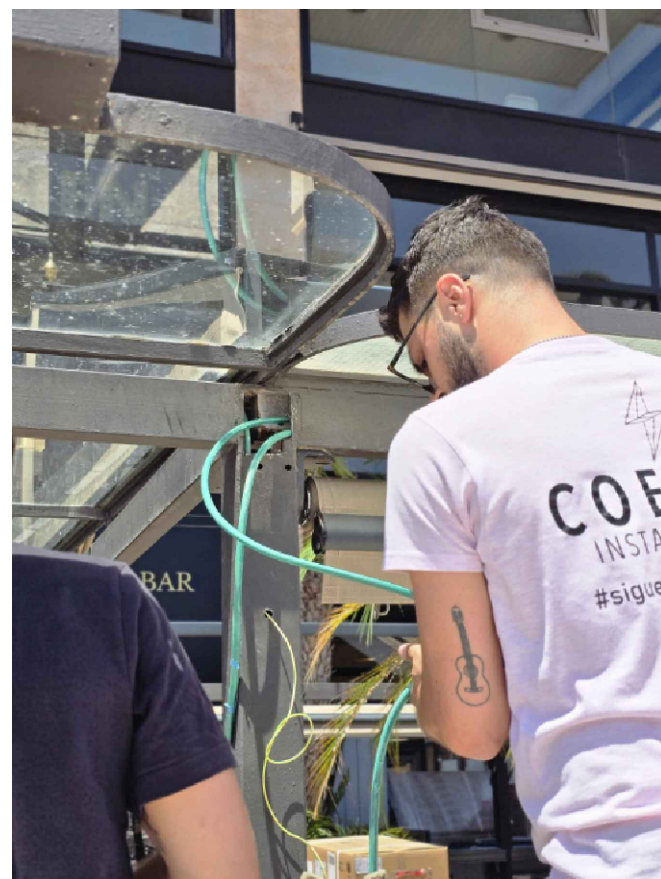

ILUMINACION PERGOLA



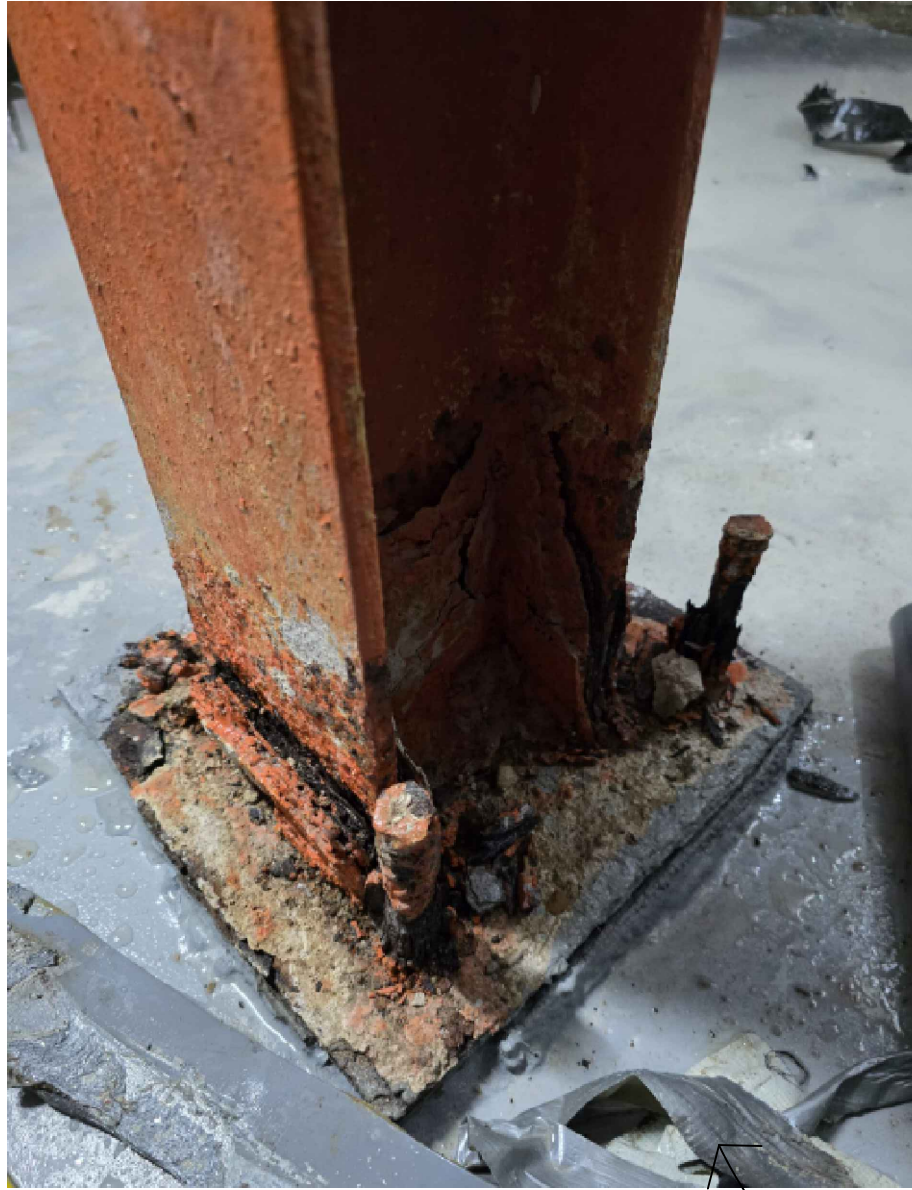



ESTADO PILARES SOTANO

	CLIENTE:	GRAND SIENA	EMPLAZAMIENTO:	PASEO MARITIMO	Fecha: 04-06-24	Escala: S/E
	ESTUDIO:	ESTADO PILARES SOTANO	DIA:	04 JUNIO		



	CLIENTE:	GRAND SIENA	EMPLAZAMIENTO:	PASEO MARITIMO	Fecha: 05-06-24	Escala: S/E
	ESTUDIO:	COPERO CENTRAL COCTELERIA	DIA:	05 JUNIO		



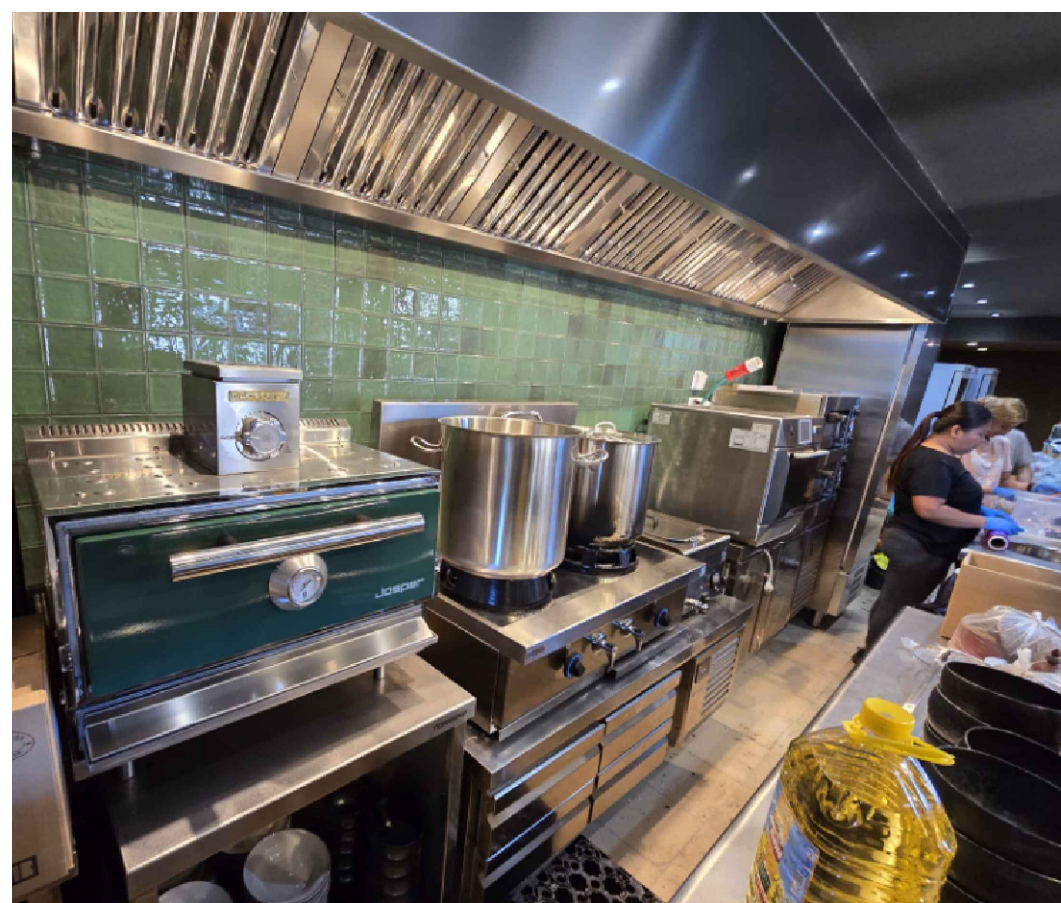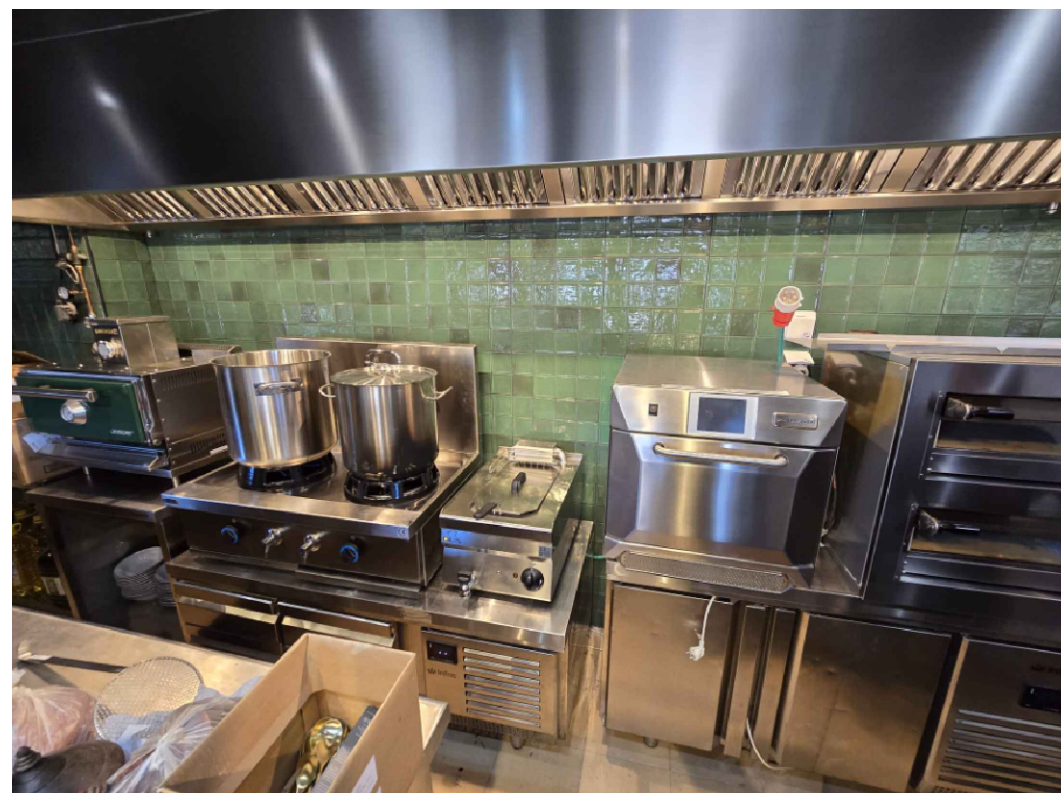





LOS PRIMEROS CLIENTES
06-06-24
19:29h

	CLIENTE:	GRAND SIENA	EMPLAZAMIENTO:	PASEO MARITIMO	Fecha: 06-06-24	Escala: S/E
	ESTUDIO:	LOS PRIMEROS CLIENTES	DIA:	06 JUNIO		

GRAND
SIENA



GRAND
SIENA

ESTUDIO BARRA COCTELERIA





CLIENTE:	GRAND SIENA	EMPLAZAMIENTO:	PASEO MARITIMO	Fecha:	24-03-24	Escala: S/E
ESTUDIO:	ESTUDIO BARRA COCTELERIA	PLANO DE:	PERSPECTIVA			



GRAND
SIENA

ESTUDIO BARRA COCTELERIA

	CLIENTE:	GRAND SIENA	EMPLAZAMIENTO:	PASEO MARITIMO	Fecha:	05-06-24	Escala: S/E
	ESTUDIO:	3D VS REALIDAD	DIA:	05 JUNIO			

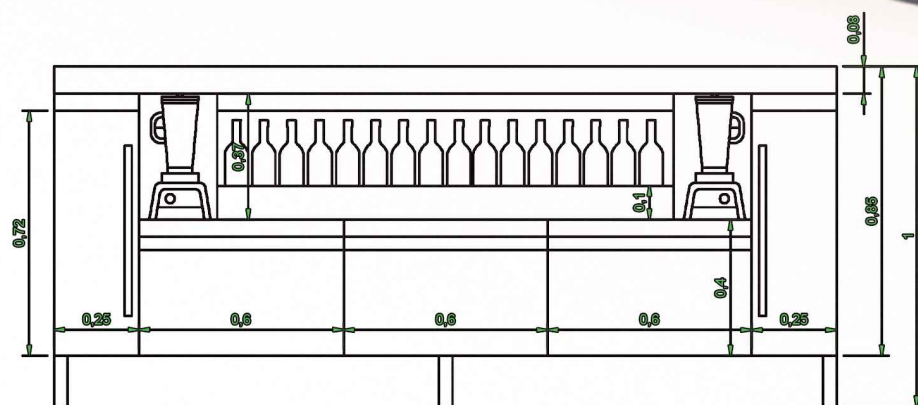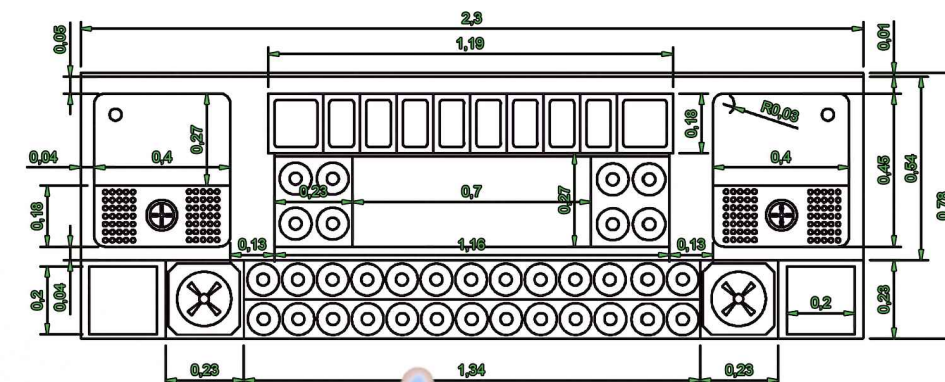


ESTACION DE COCTELERIA

GRAND
SIENA



PLANTA

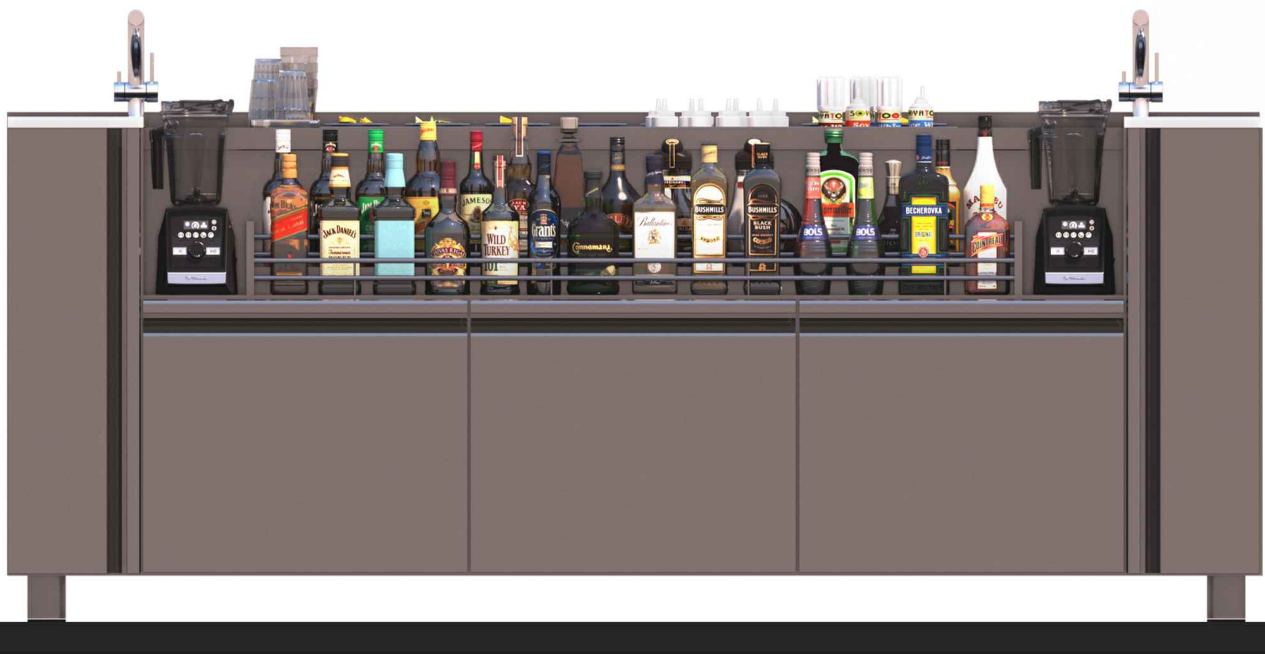

ALZADO FRONTAL



VISTA EN PERSPECTIVA




ESTACION DE COCTELERIA

	CLIENTE:	GRAND SIENA	EMPLAZAMIENTO:	PASEO MARITIMO	Fecha: 22-04-24	Escala: S/E
	ESTUDIO:	ESTACION COCTELERIA	PLANO DE:	DETALLE		




PLANTA

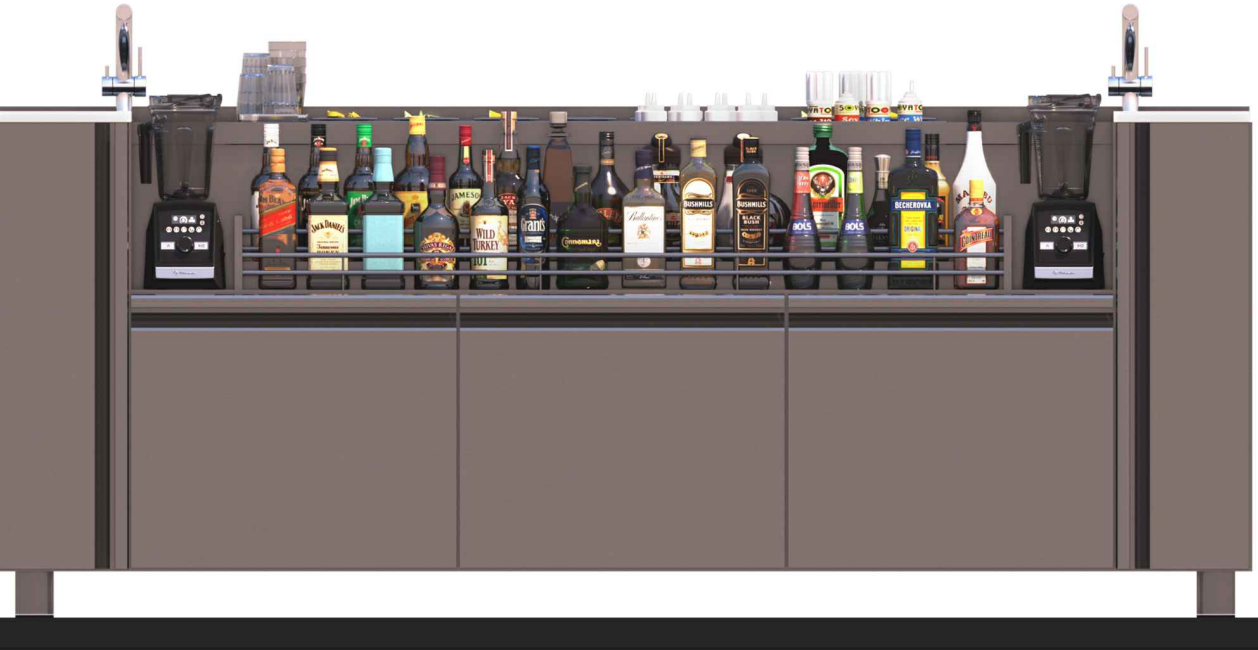

ALZADO FRONTAL

DESPERDICIOS

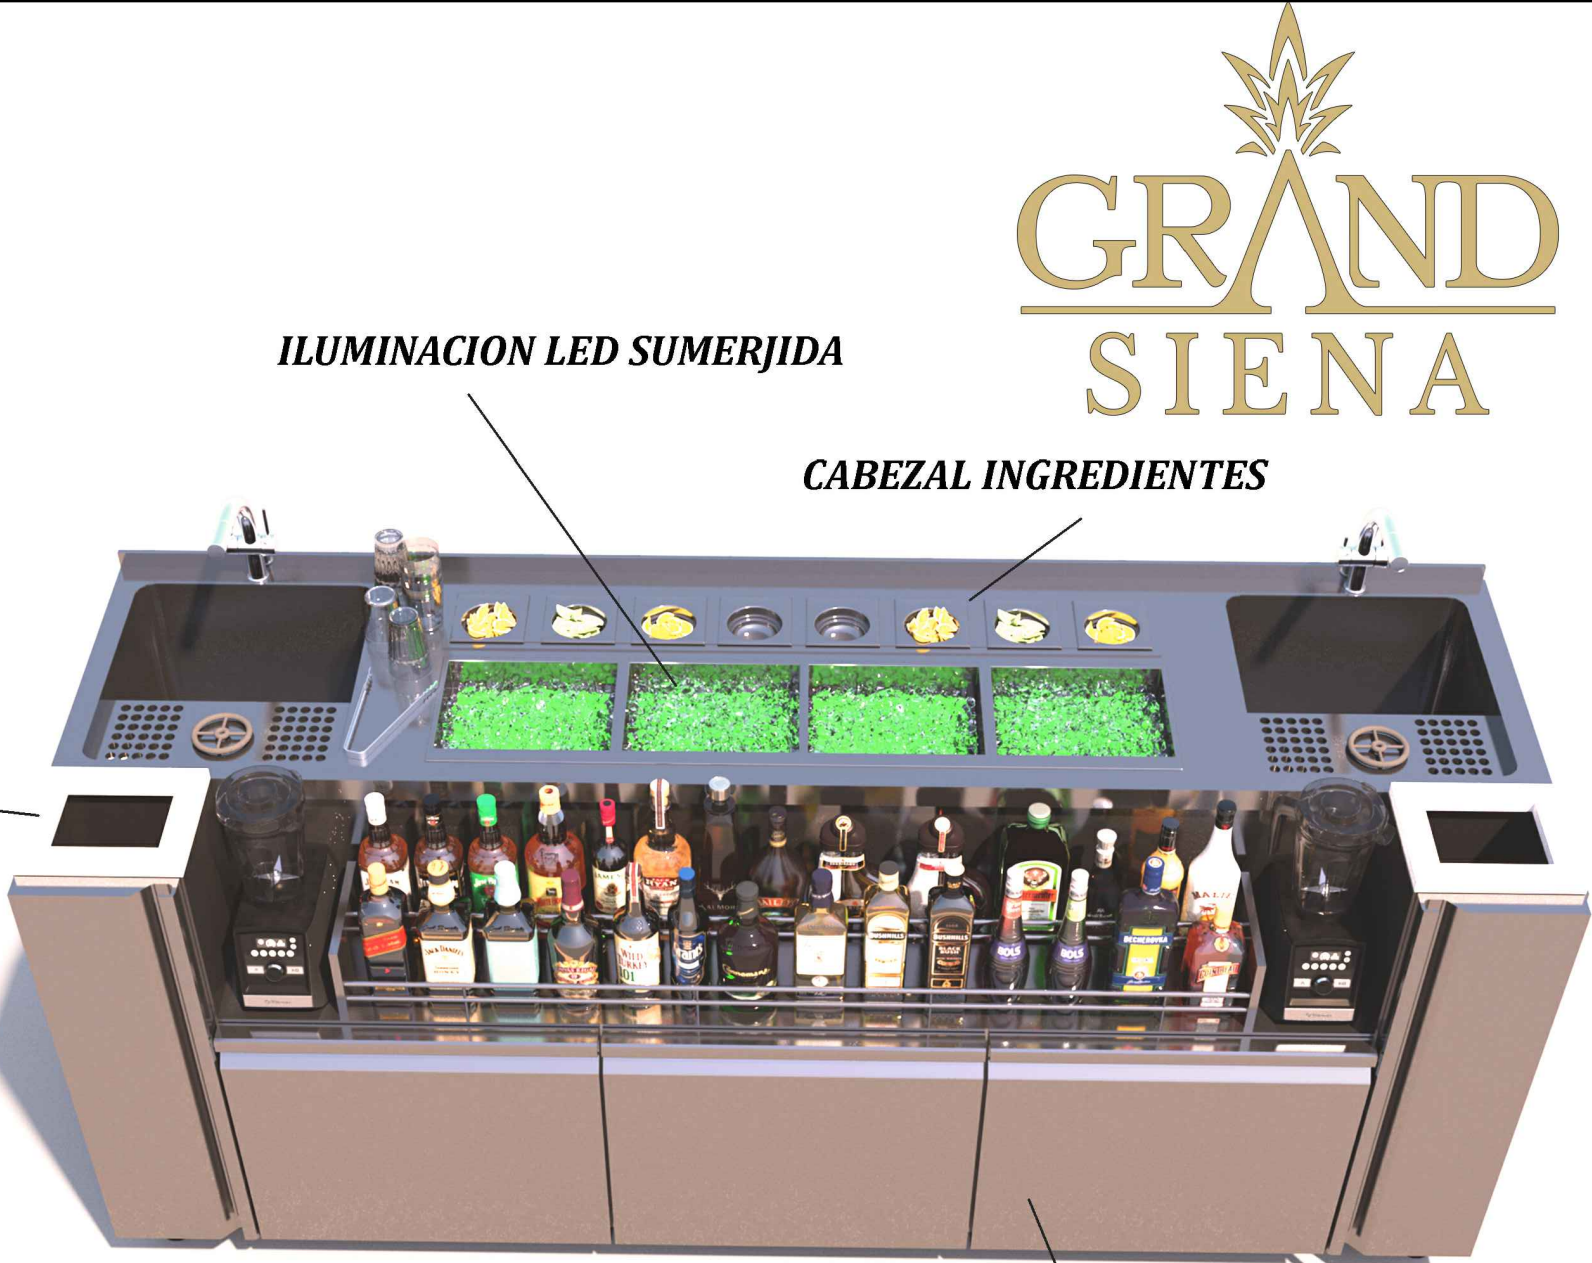

VISTA EN PERSPECTIVA

MESA FRIA CAJONES



ILUMINACION LED SUMERJIDA

CABEZAL INGREDIENTES

ESTACION DE COCTELERIA



CLIENTE:	GRAND SIENA	EMPLAZAMIENTO:	PASEO MARITIMO	Fecha:	22-04-24	Escala: S/E
ESTUDIO:	ESTACION COCTELERIA	PLANO DE:	DETALLE			

GRAND SIENA



350X350

500X500

600X600

1000X1000

DIPI
proy e c t

CLIENTE: GRAND SIENA

ESTUDIO: ESTUDIO MACETEROS

EMPLAZAMIENTO: PASEO MARITIMO

PLANO DE: PERSPECTIVA

Fecha:
29-03-24

Escala:
S/E

GRAND SIENA





GRAND
SIENA

	CLIENTE:	GRAND SIENA	EMPLAZAMIENTO:	PASEO MARITIMO	Fecha: 29-03-24	Escala: S/E
	ESTUDIO:	ESTUDIO MACETEROS	PLANO DE:	PERSPECTIVA		



GRAND
SIENA

	CLIENTE:	GRAND SIENA	EMPLAZAMIENTO:	PASEO MARITIMO	Fecha: 29-03-24	Escala: S/E
	ESTUDIO:	ESTUDIO MACETEROS	PLANO DE:	PERSPECTIVA		





GRAND SIENA



INTERIOR

8 UD RECTANGULARES

3 UD 50X50CM

TERRAZA

6 UD 35X35CM

19 UD 50X50CM



11 UD 60X60CM


4 UD 100X100CM


EN BARBECHO


2.200


3.200

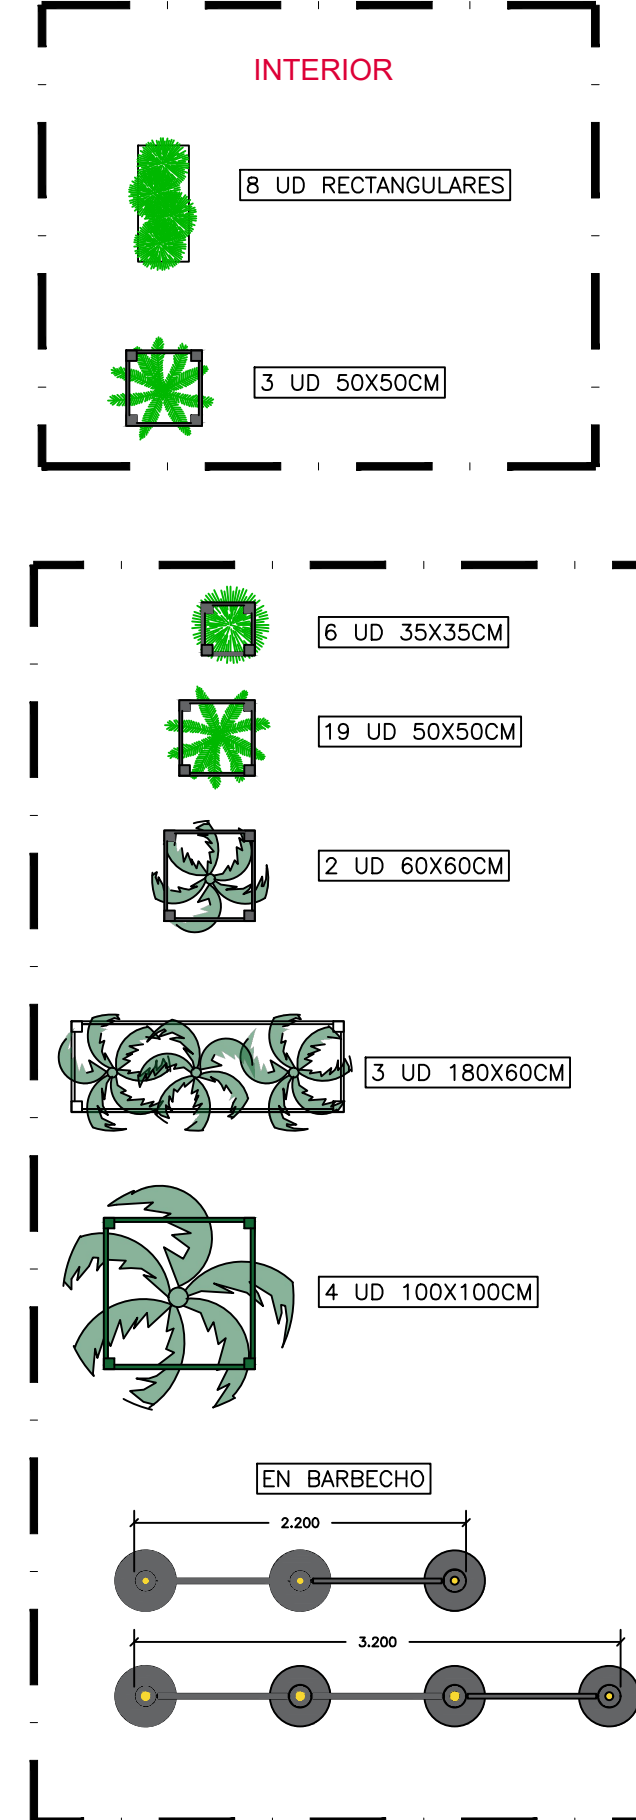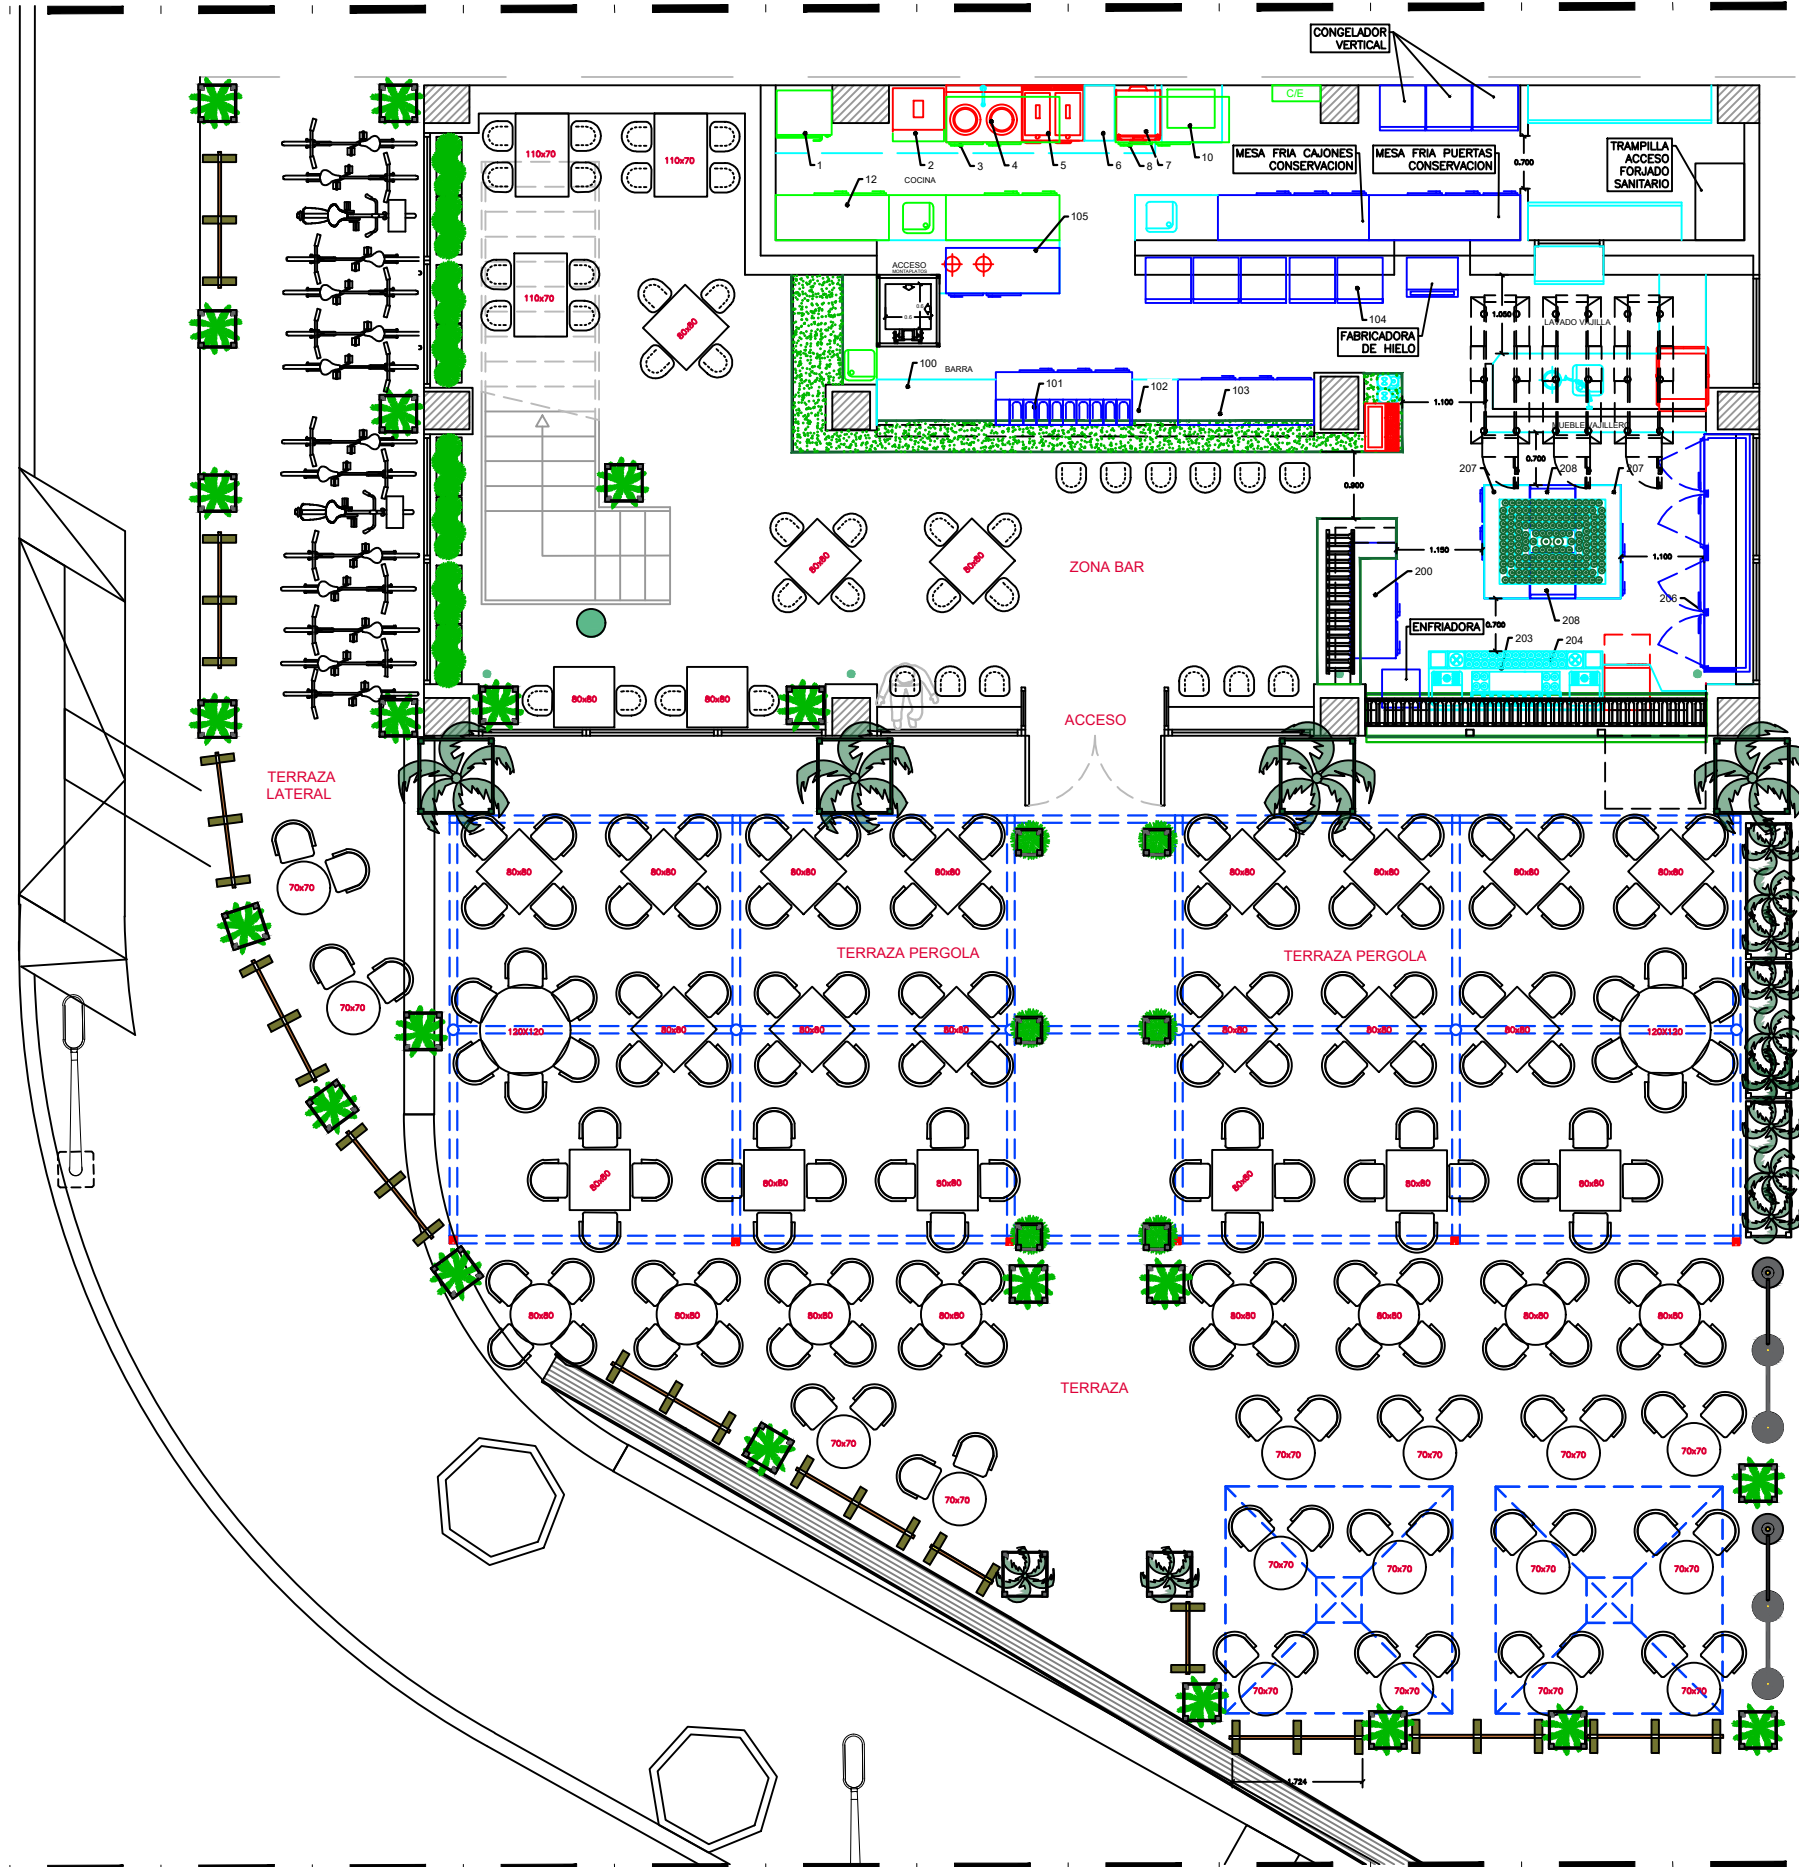


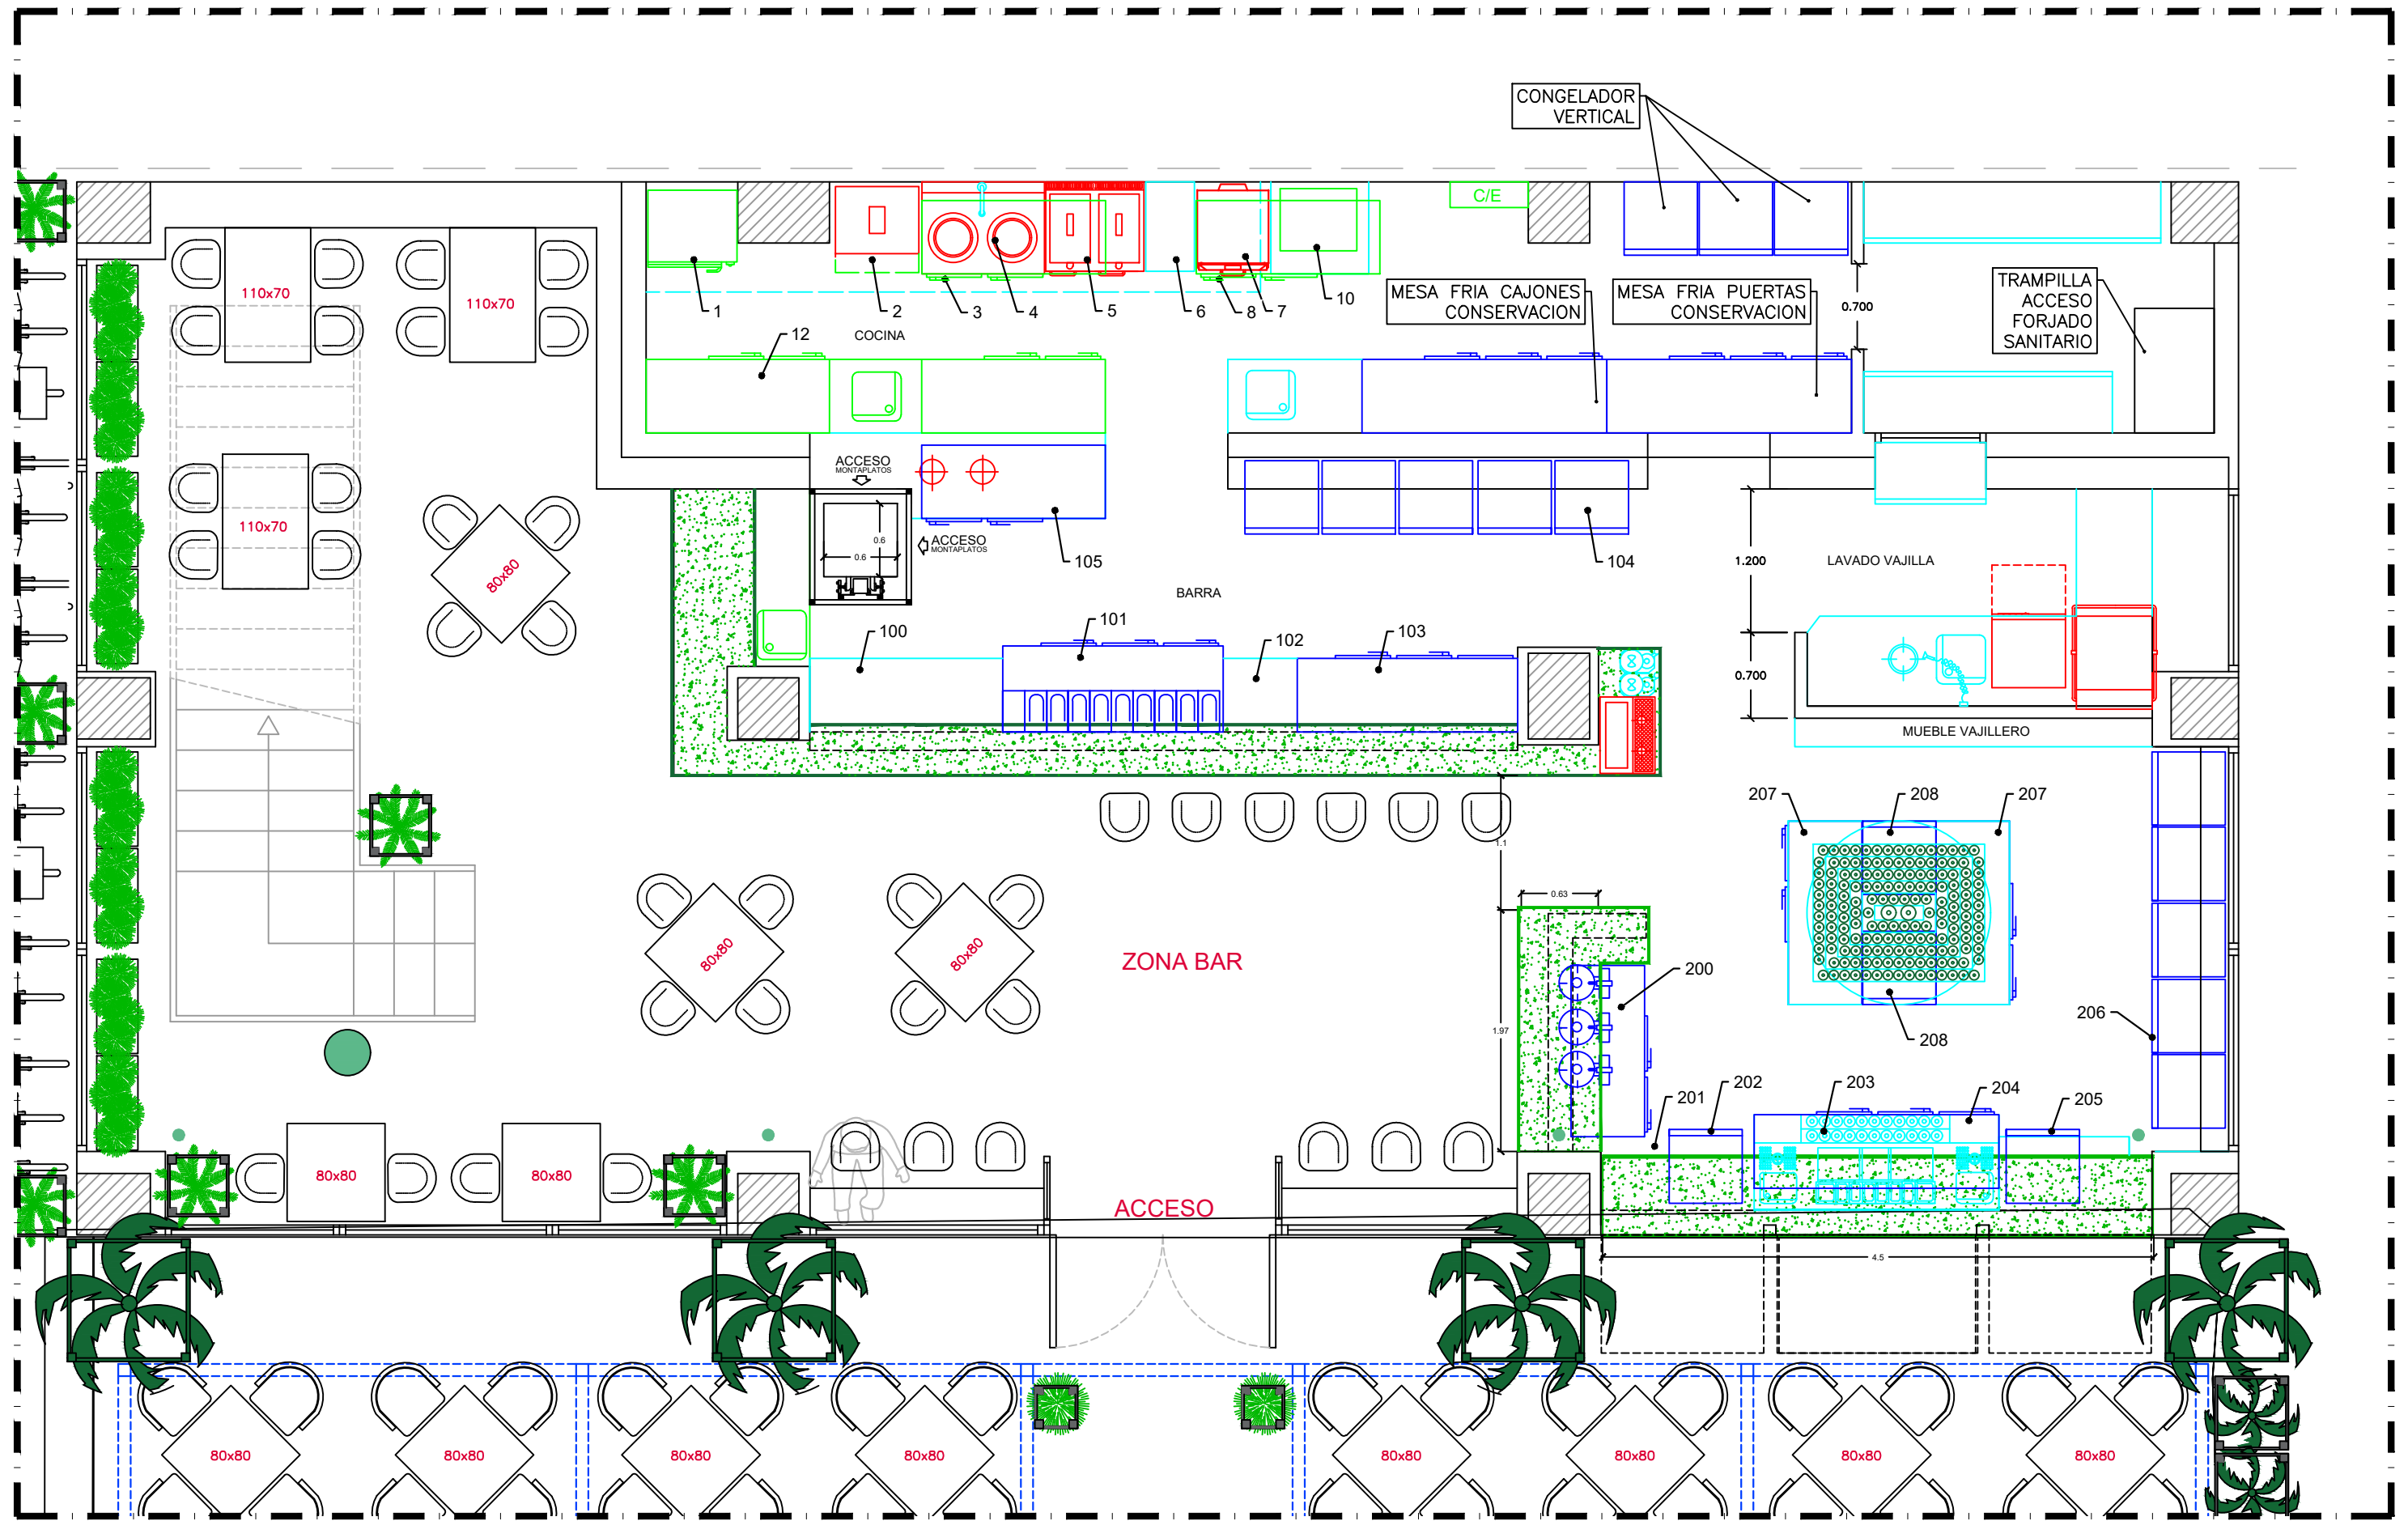

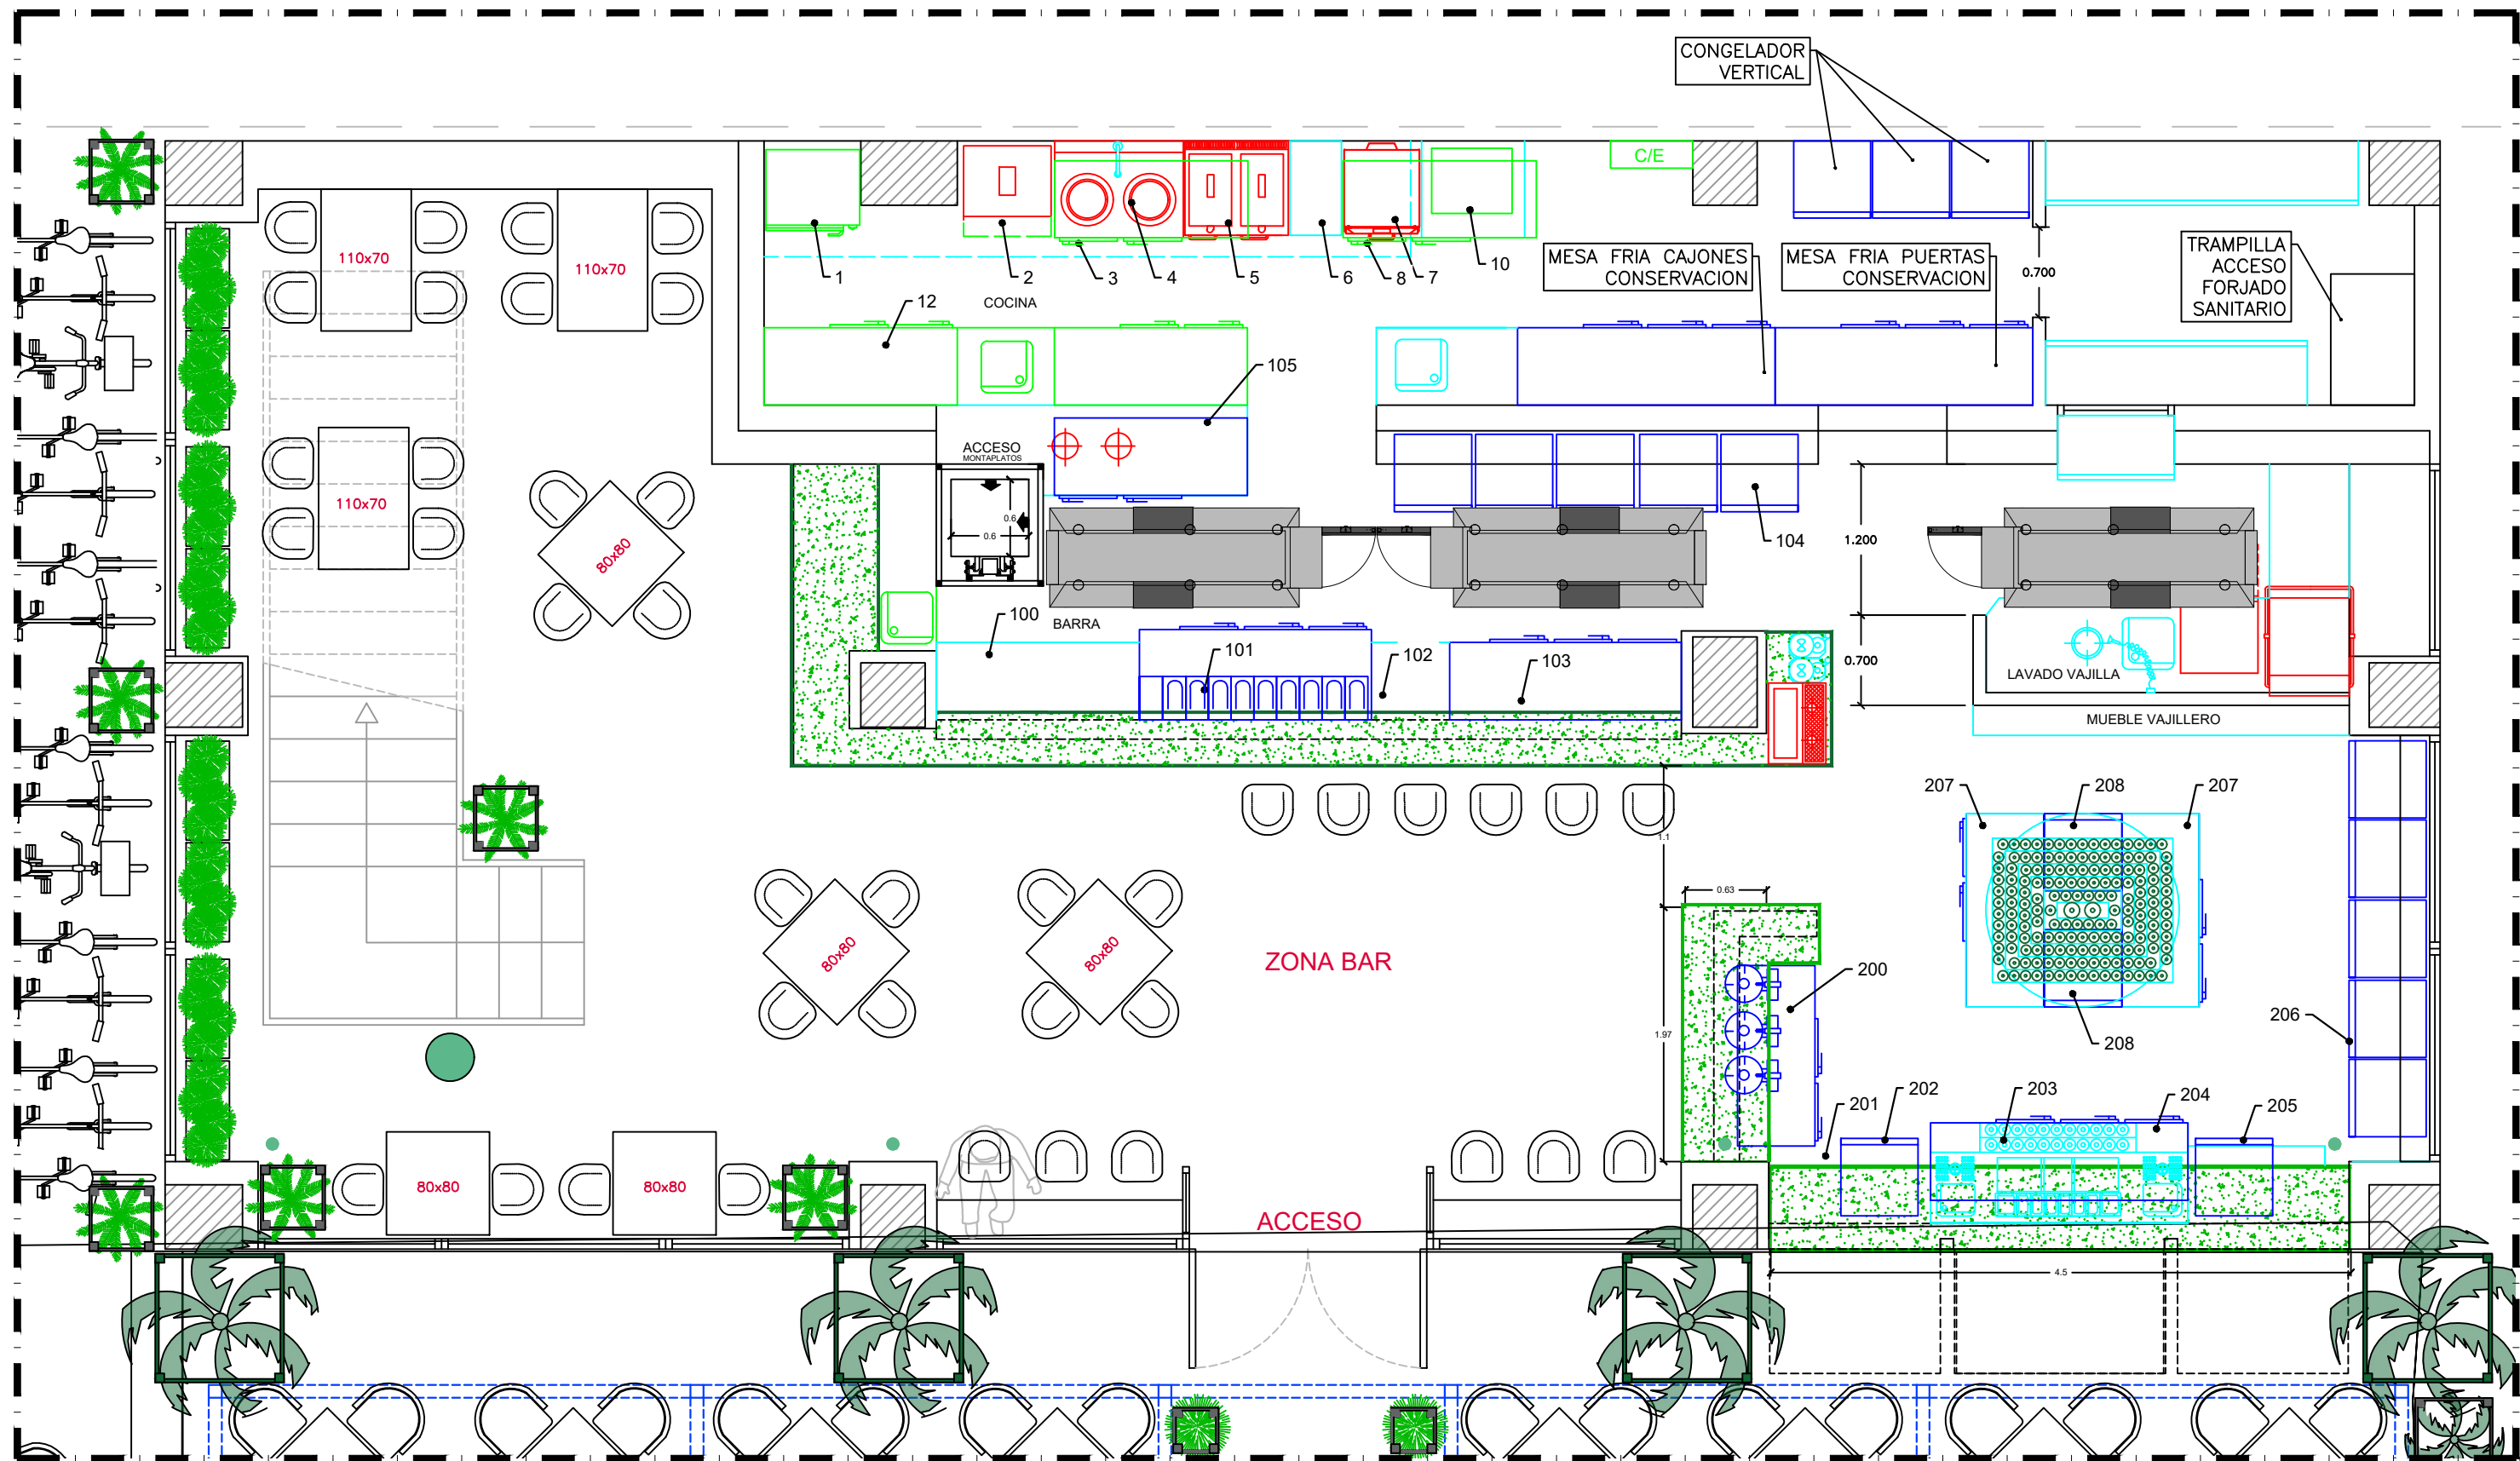

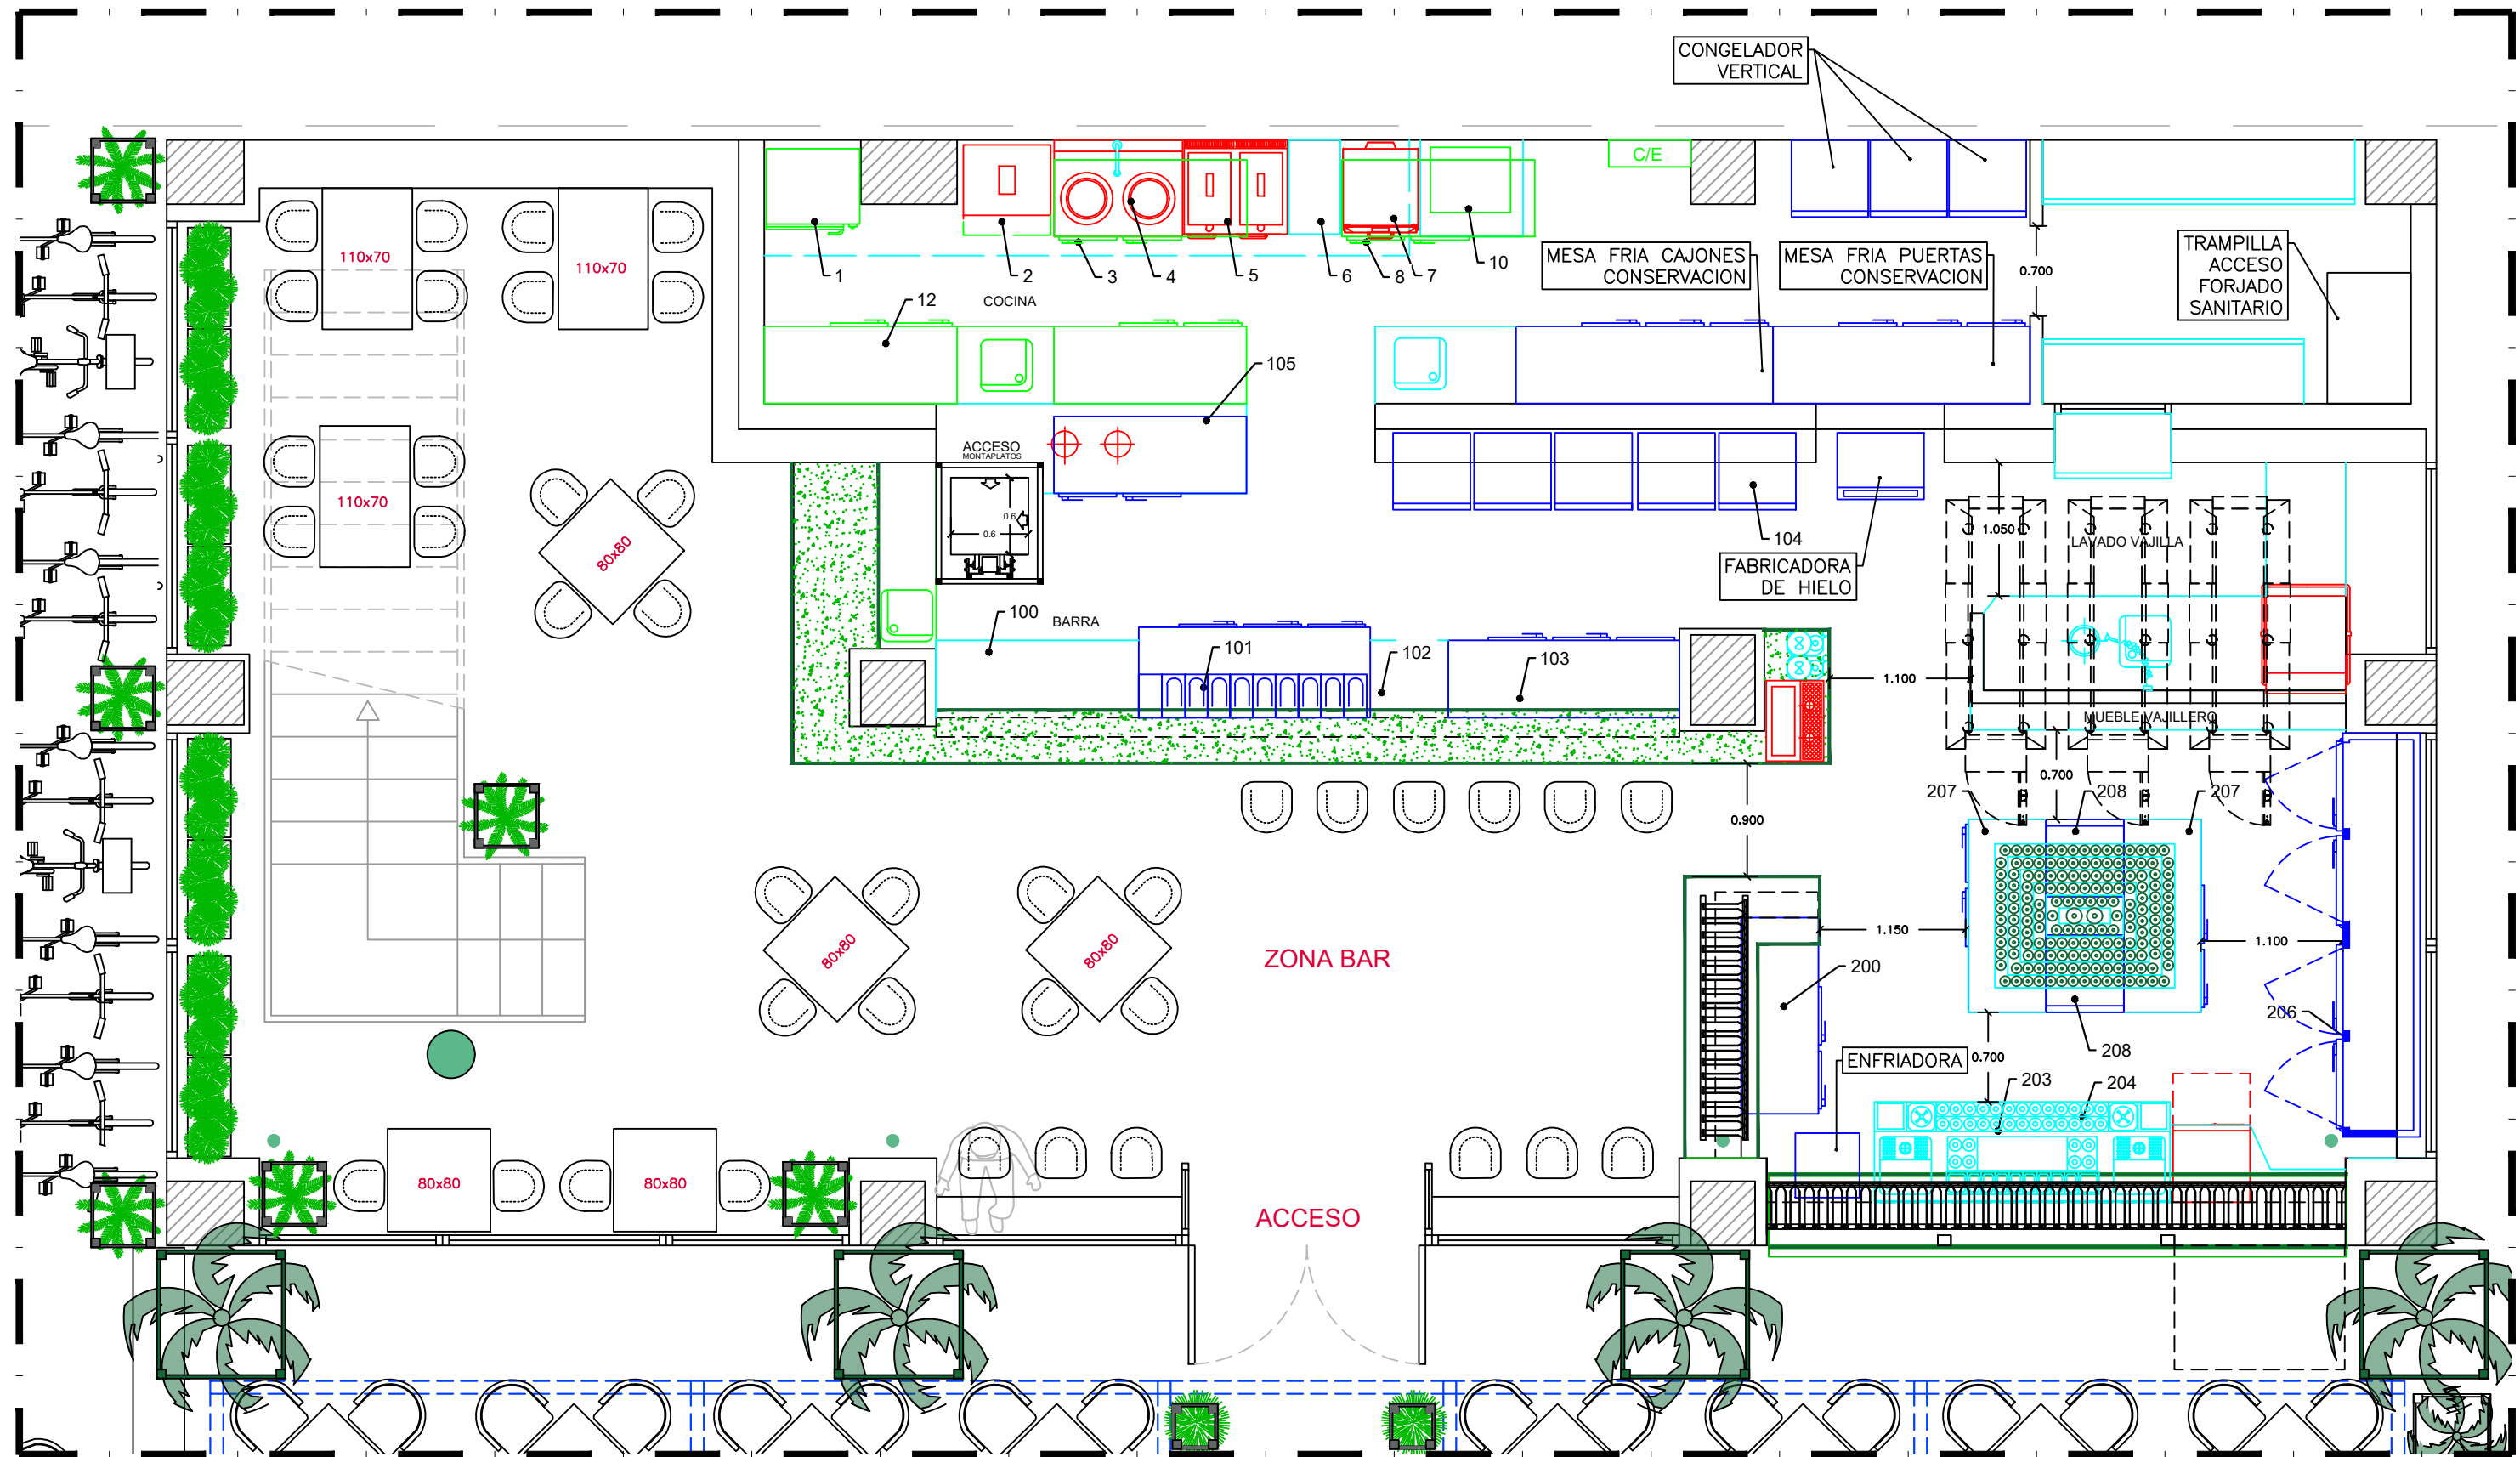

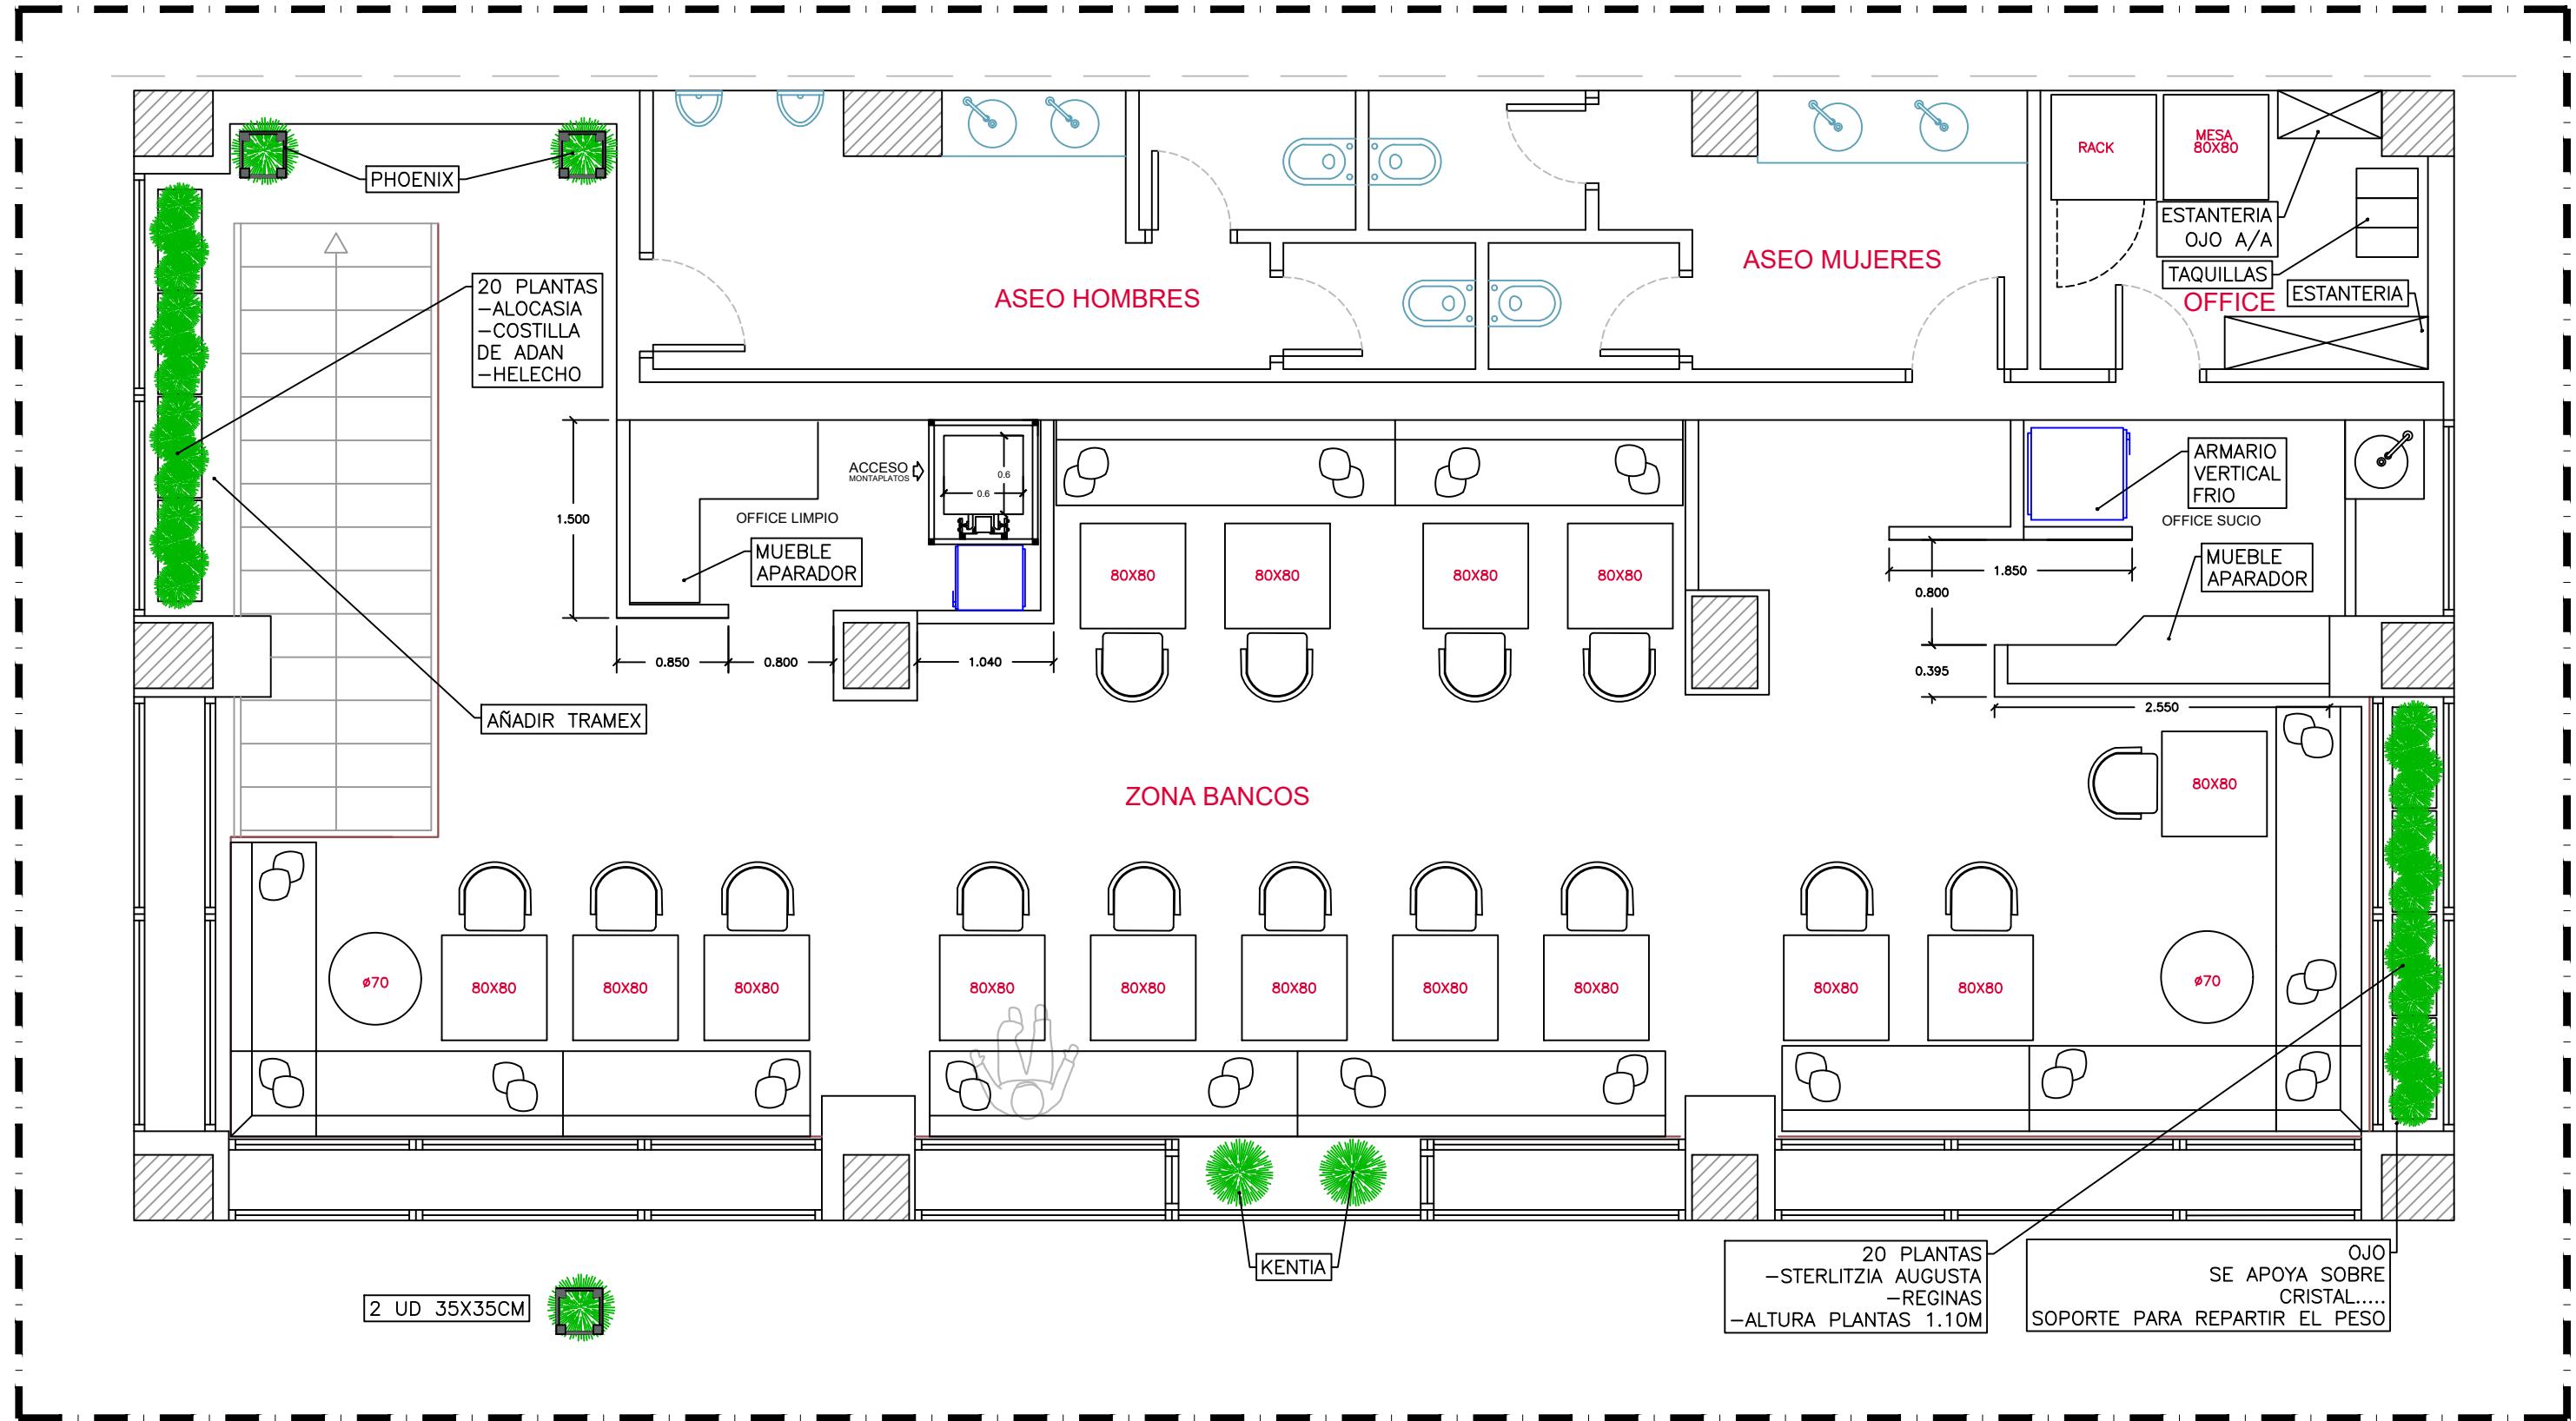

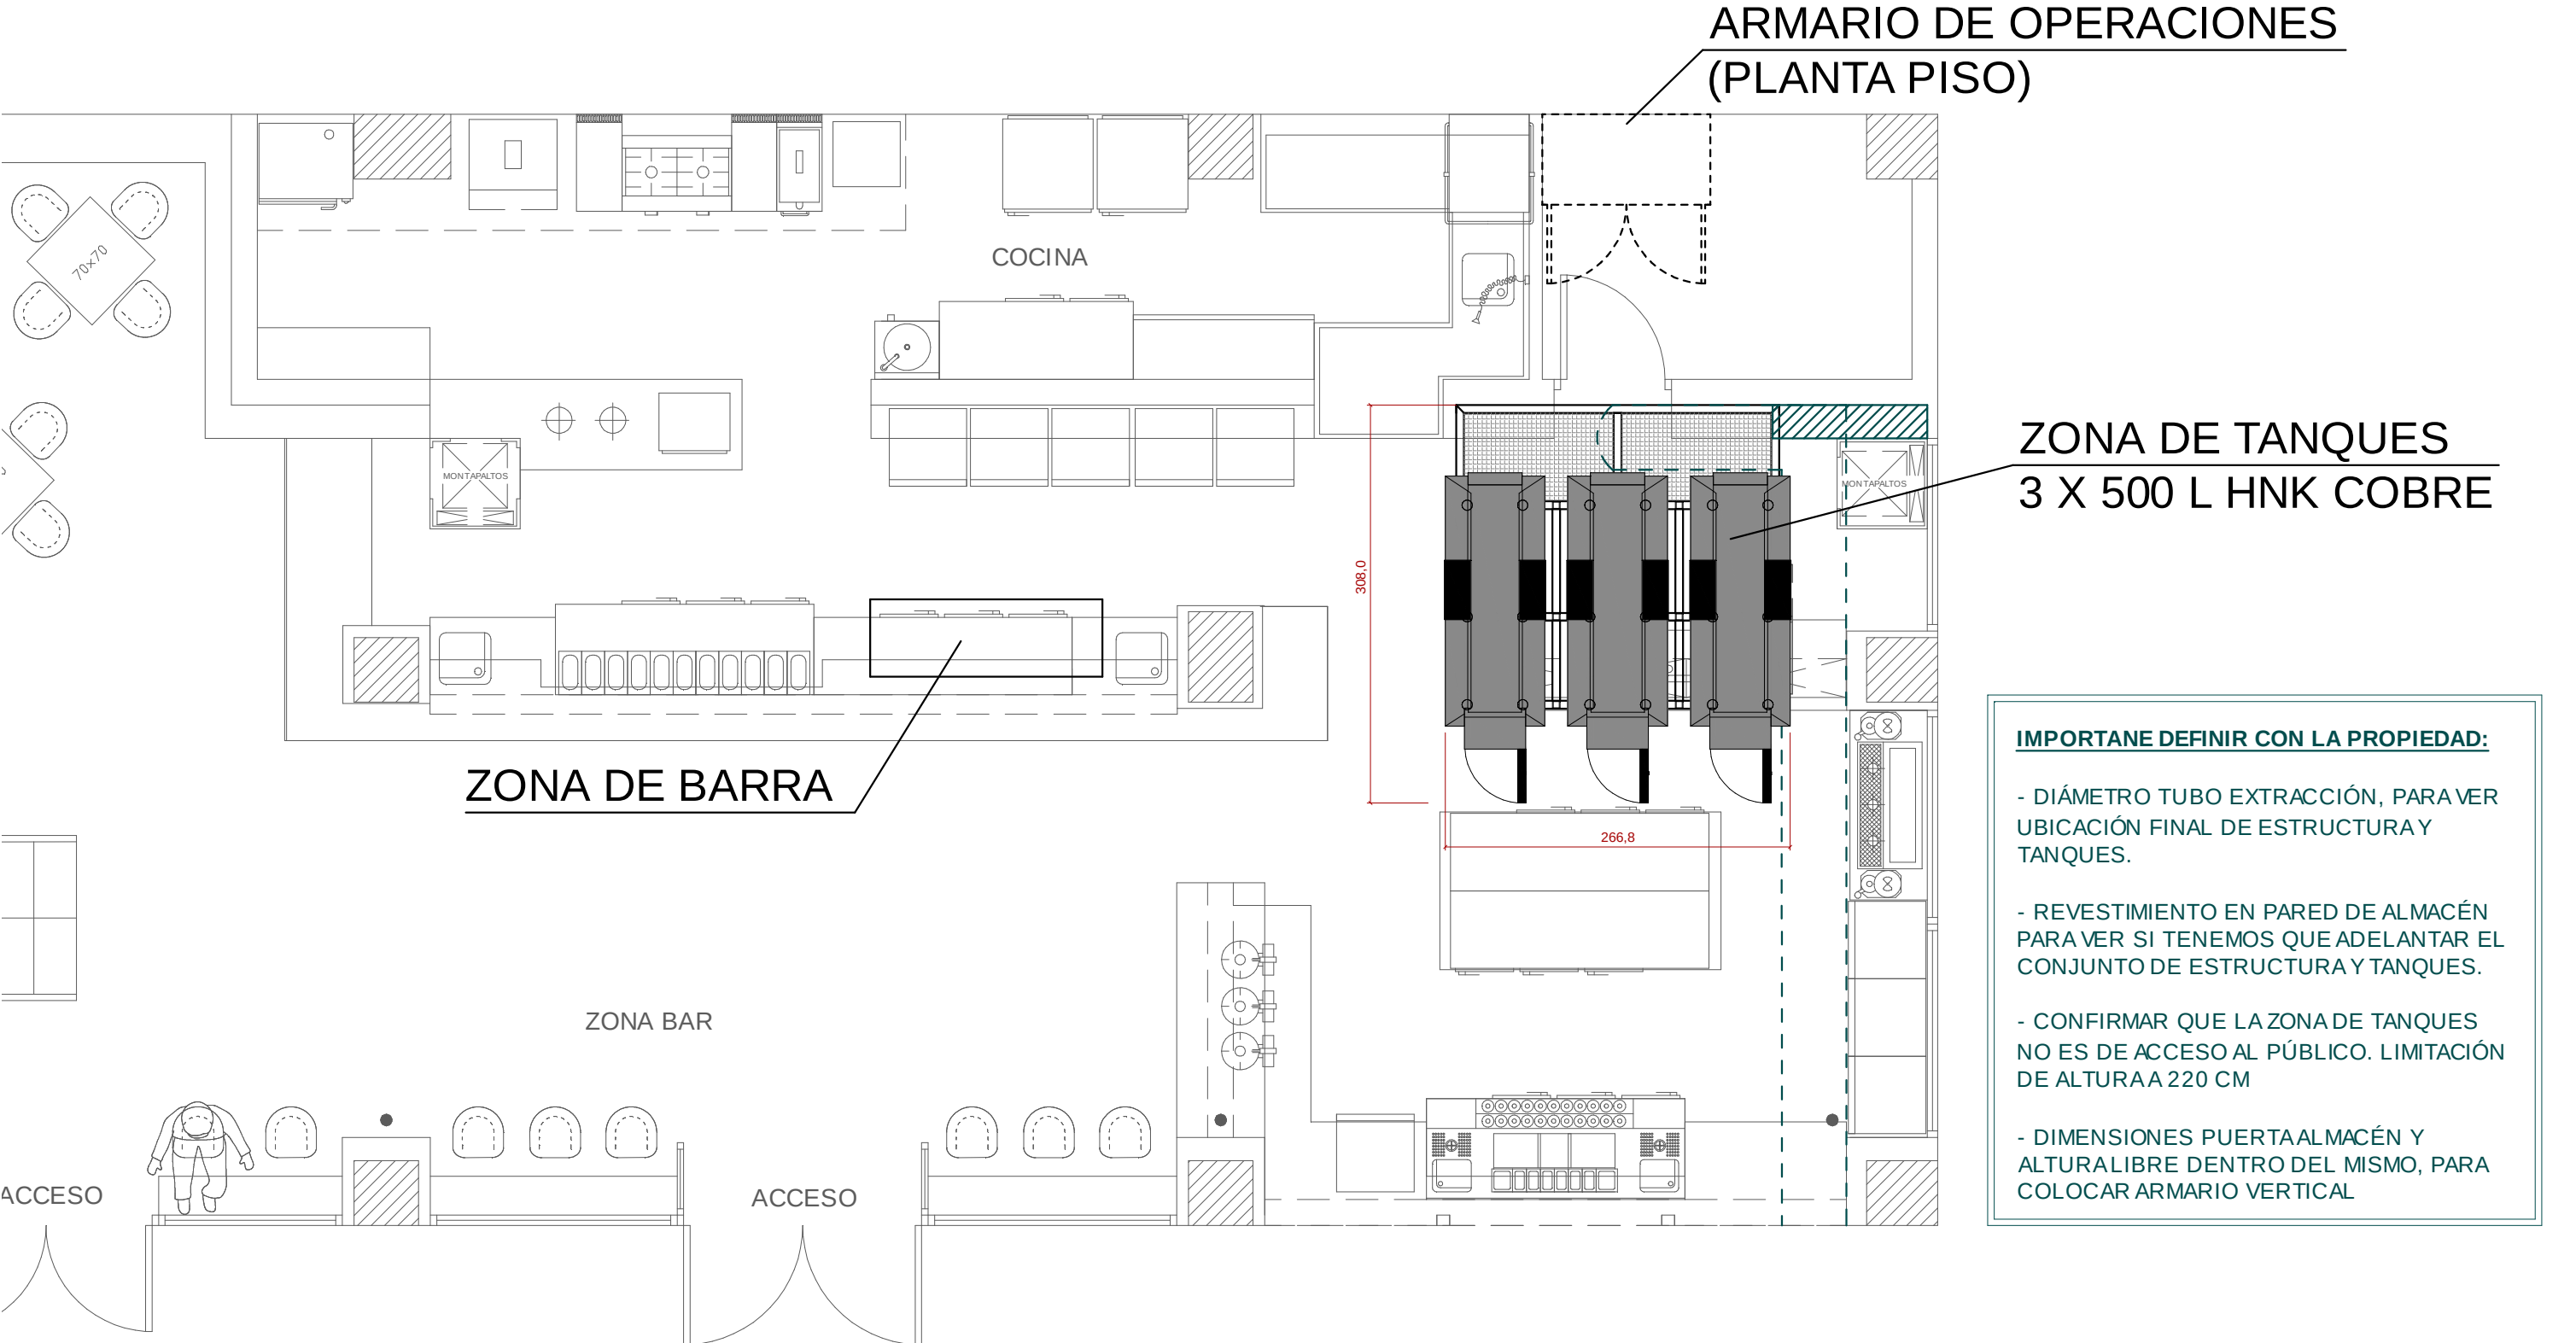

ARMARIO DE OPERACIONES
(PLANTA PISO)

ZONA DE TANQUES
3 X 500 L HNK COBRE

ZONA DE BARRA

ZONA BAR

ACCESO

ACCESO

IMPORTANE DEFINIR CON LA PROPIEDAD:

- DIÁMETRO TUBO EXTRACCIÓN, PARA VER UBICACIÓN FINAL DE ESTRUCTURA Y TANQUES.
- REVESTIMIENTO EN PARED DE ALMACÉN PARA VER SI TENEMOS QUE ADELANTAR EL CONJUNTO DE ESTRUCTURA Y TANQUES.
- CONFIRMAR QUE LA ZONA DE TANQUES NO ES DE ACCESO AL PÚBLICO. LIMITACIÓN DE ALTURA A 220 CM
- DIMENSIONES PUERTA ALMACÉN Y ALTURA LIBRE DENTRO DEL MISMO, PARA COLOCAR ARMARIO VERTICAL

PROYECTA



FIRMA DE ACEPTACIÓN DEL CLIENTE

VERSIÓN:02

SISTEMA ORIÓN
"GRAND SIENA"
PASSEIG MARITIM, 1
PALMA DE MALLORCA


FECHA
ABRIL 2024


ESCALA
A3 1 : 50


CROQUIS GENERAL
PLANTA BAJA

PLANO Nº

01.1

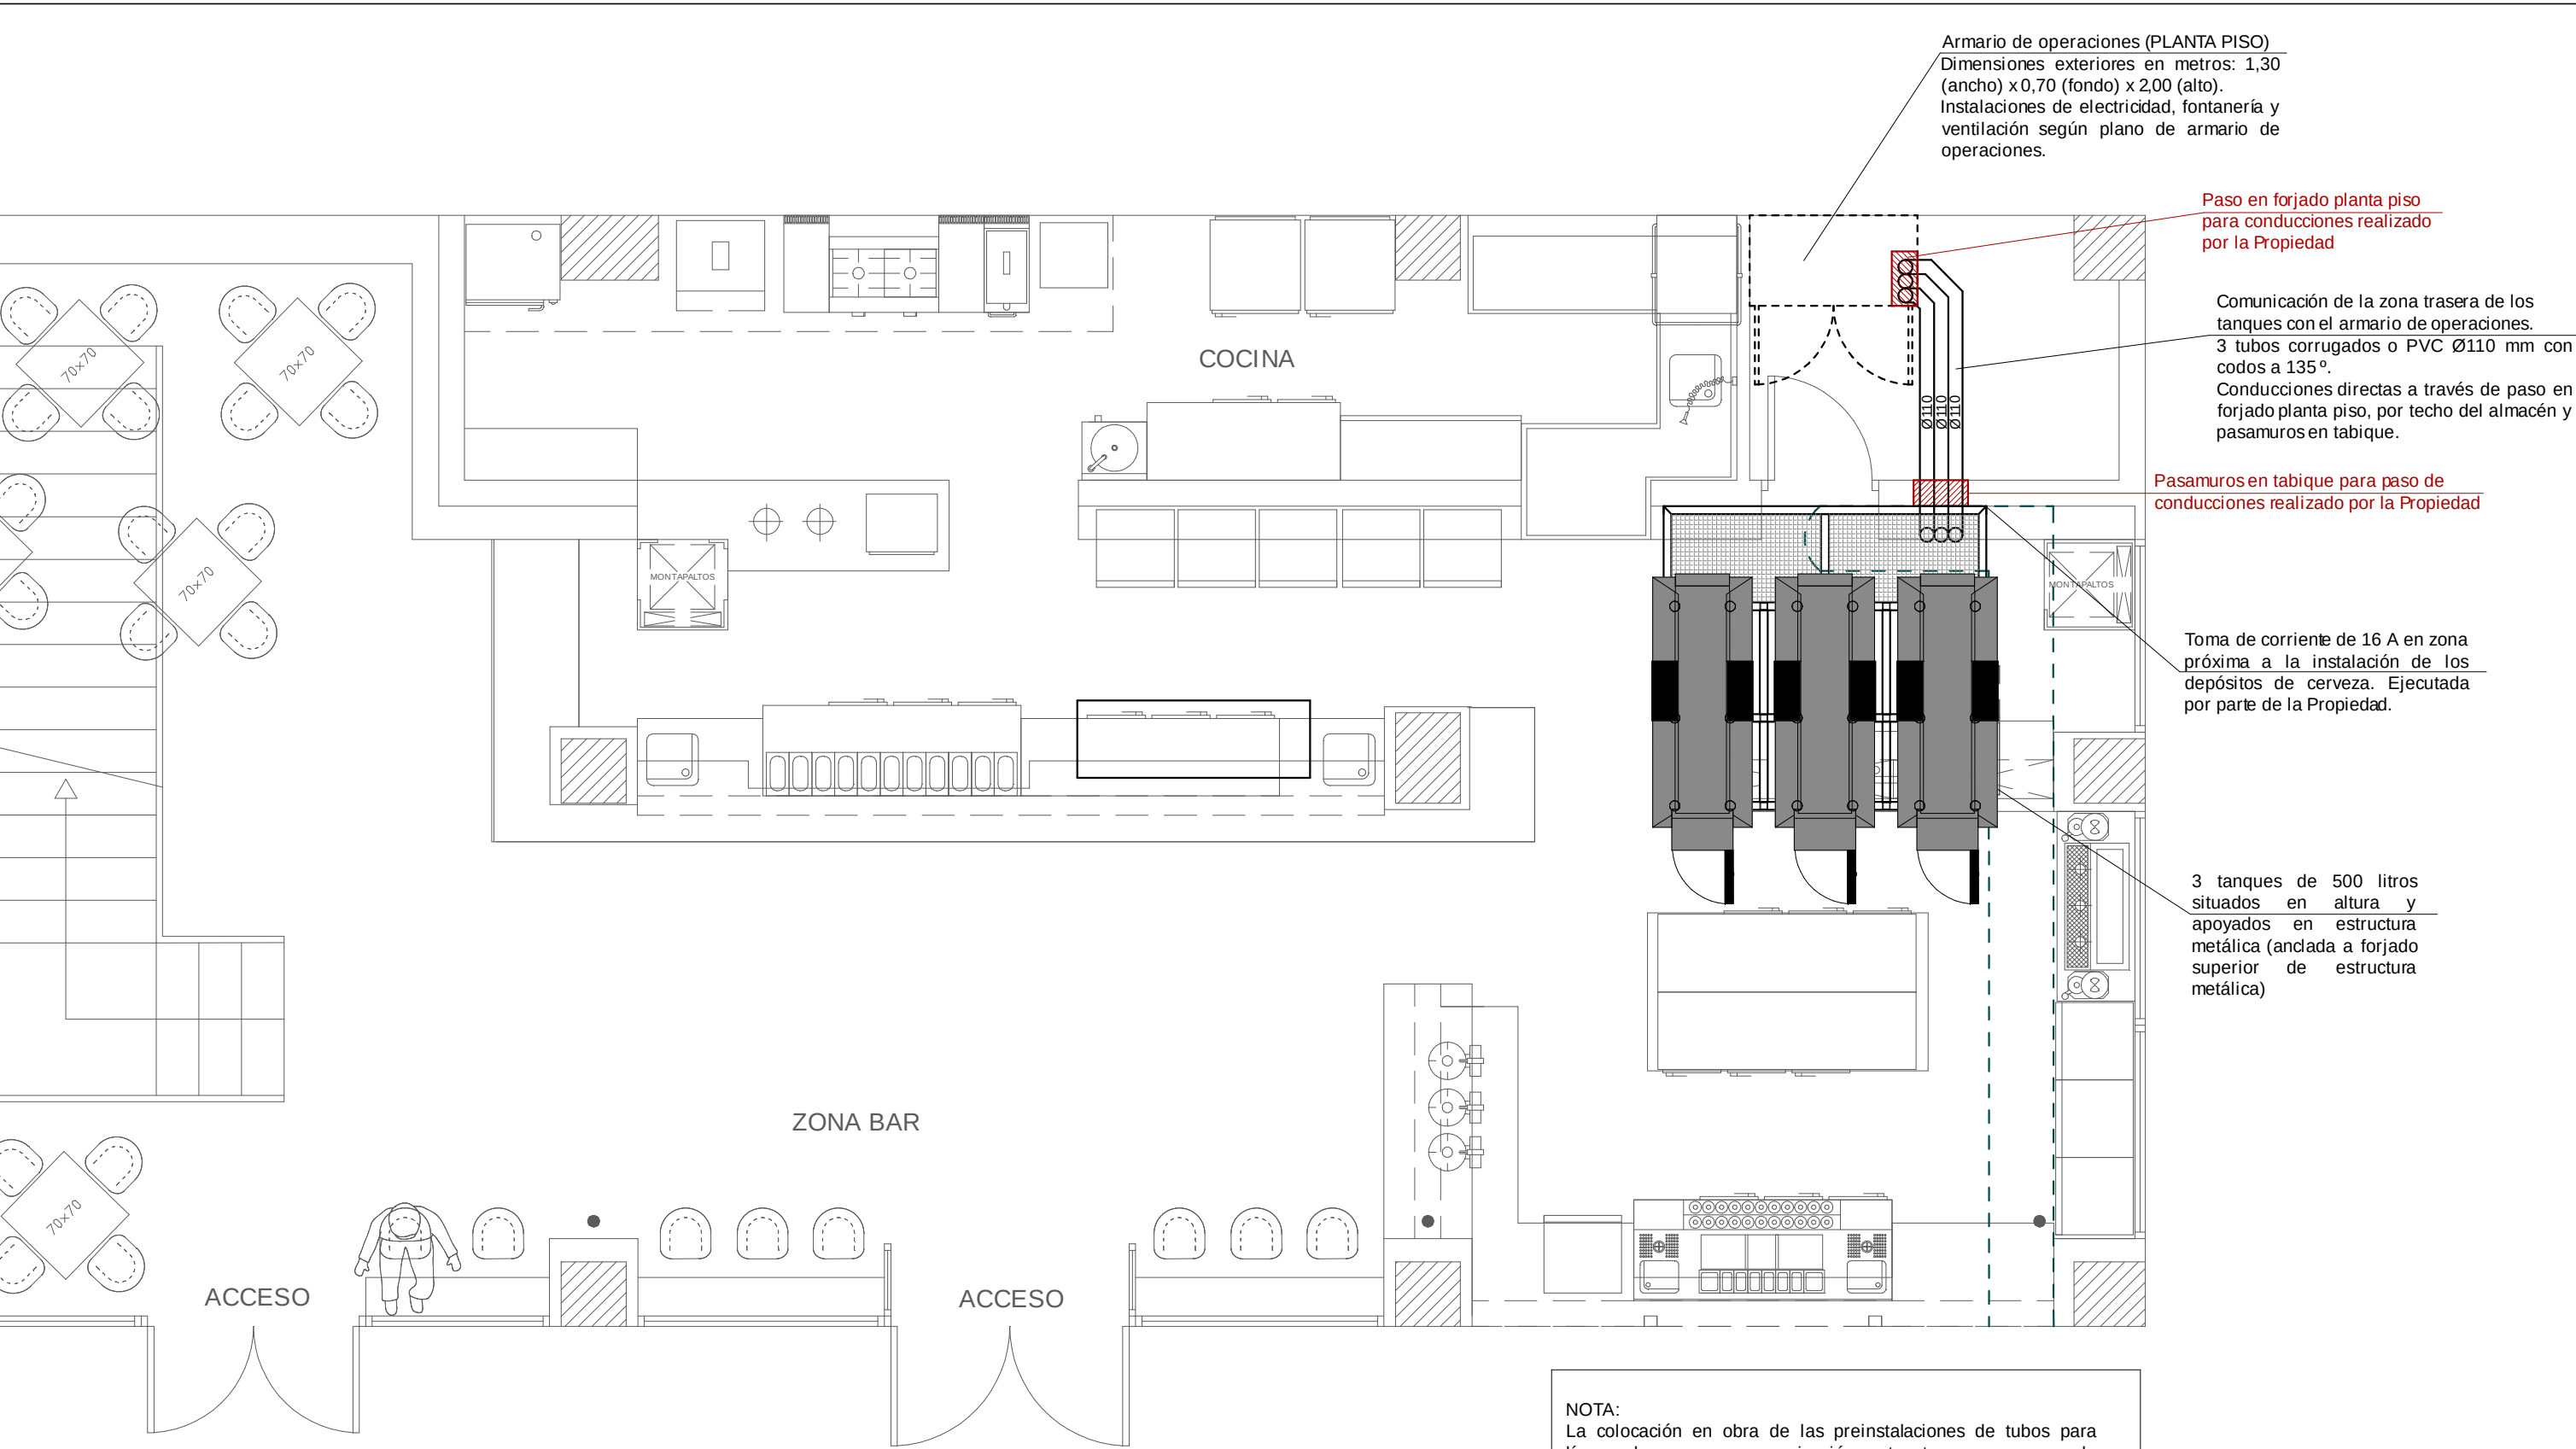


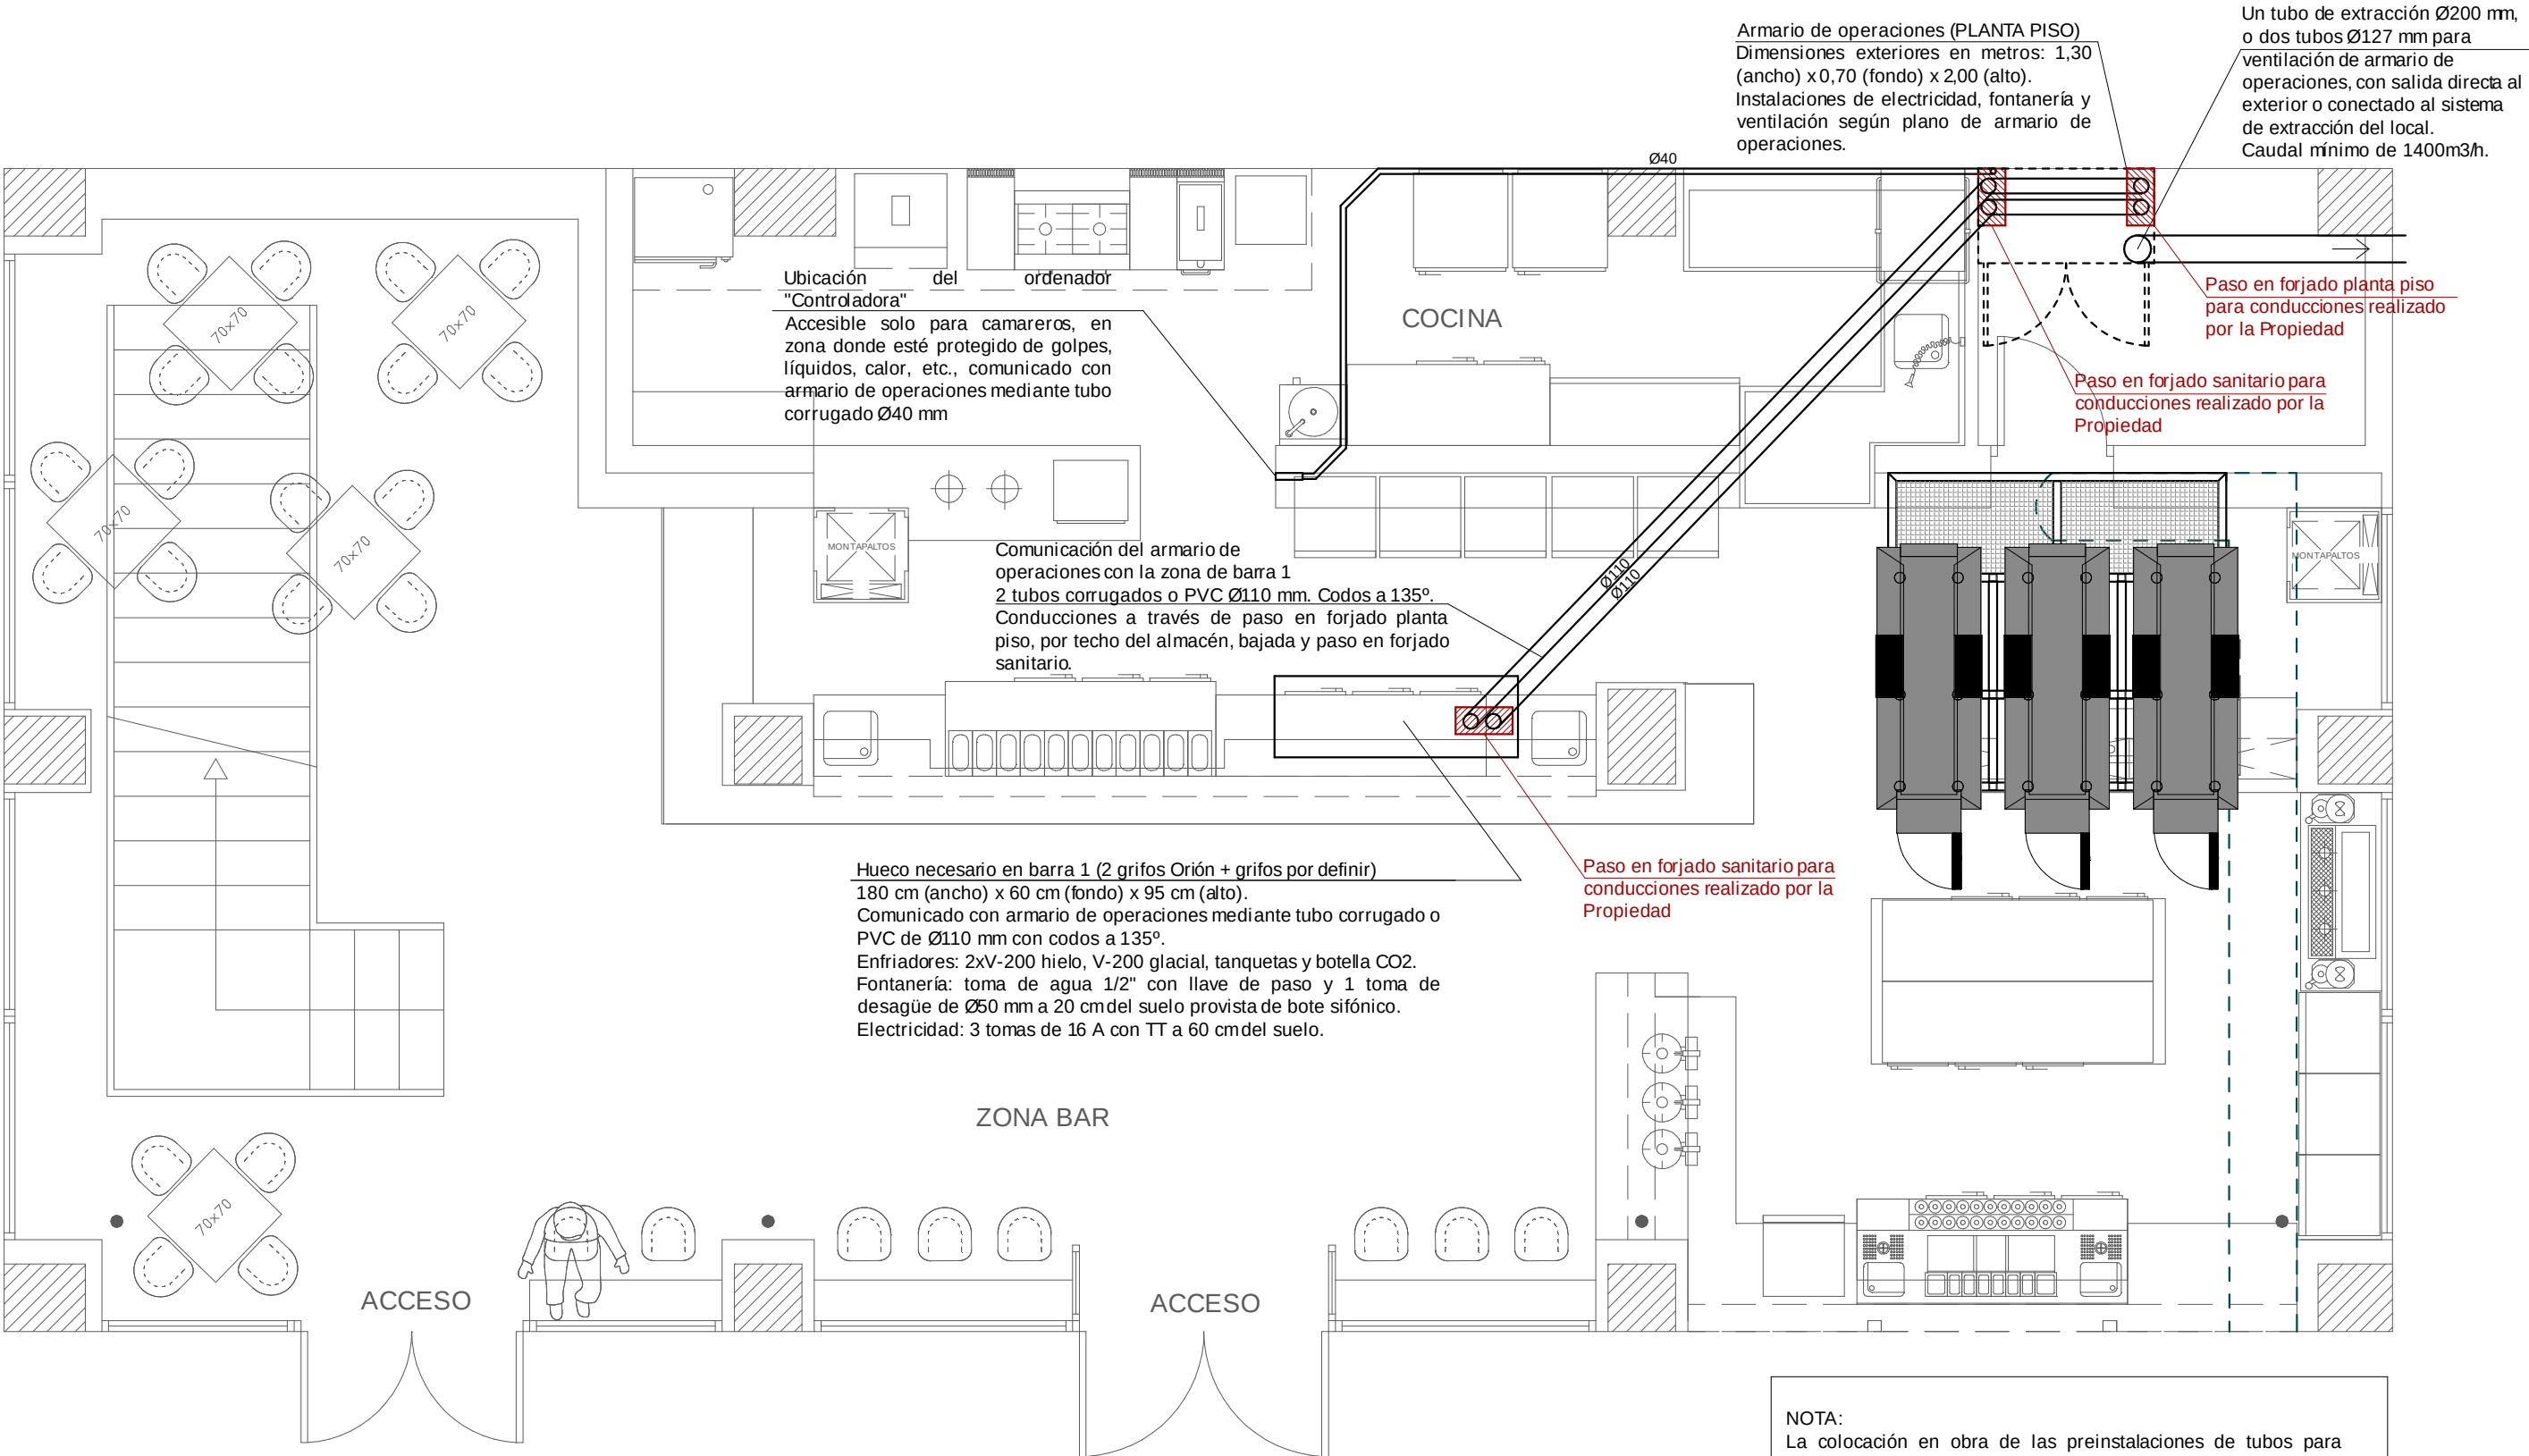

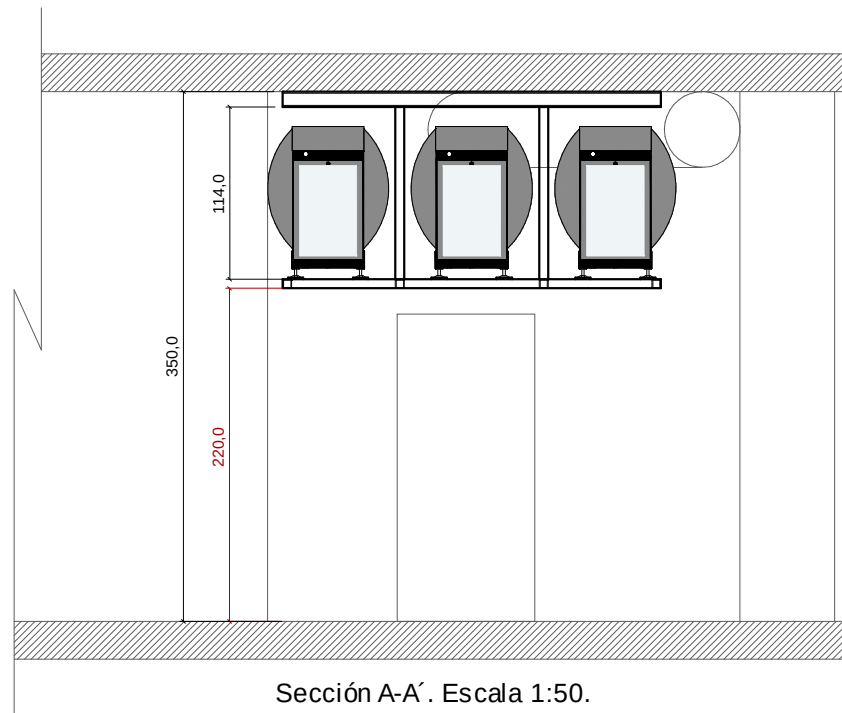


Sección A-A' . Escala 1:50.


ACABADOS DEL PROYECTO	
Carcasas y columnas	HNK COBRE
Estructura	NEGRA
Trasera de depósitos	CHAPANEGRA
Forrado A.Op.	MADERANEGRA

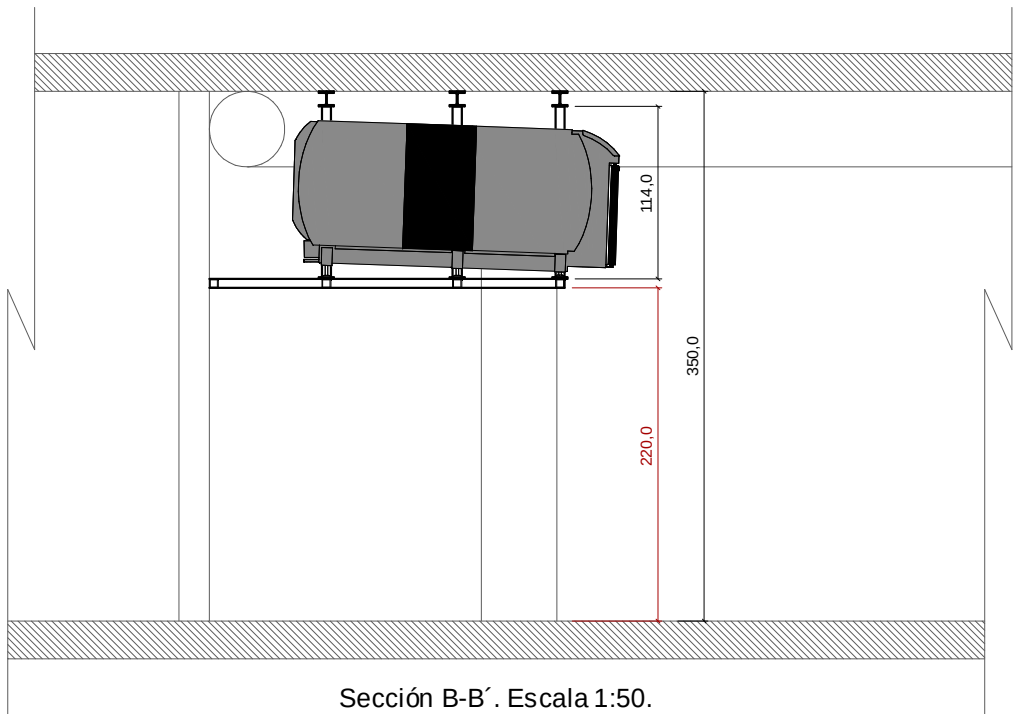

Sección B-B' . Escala 1:50.

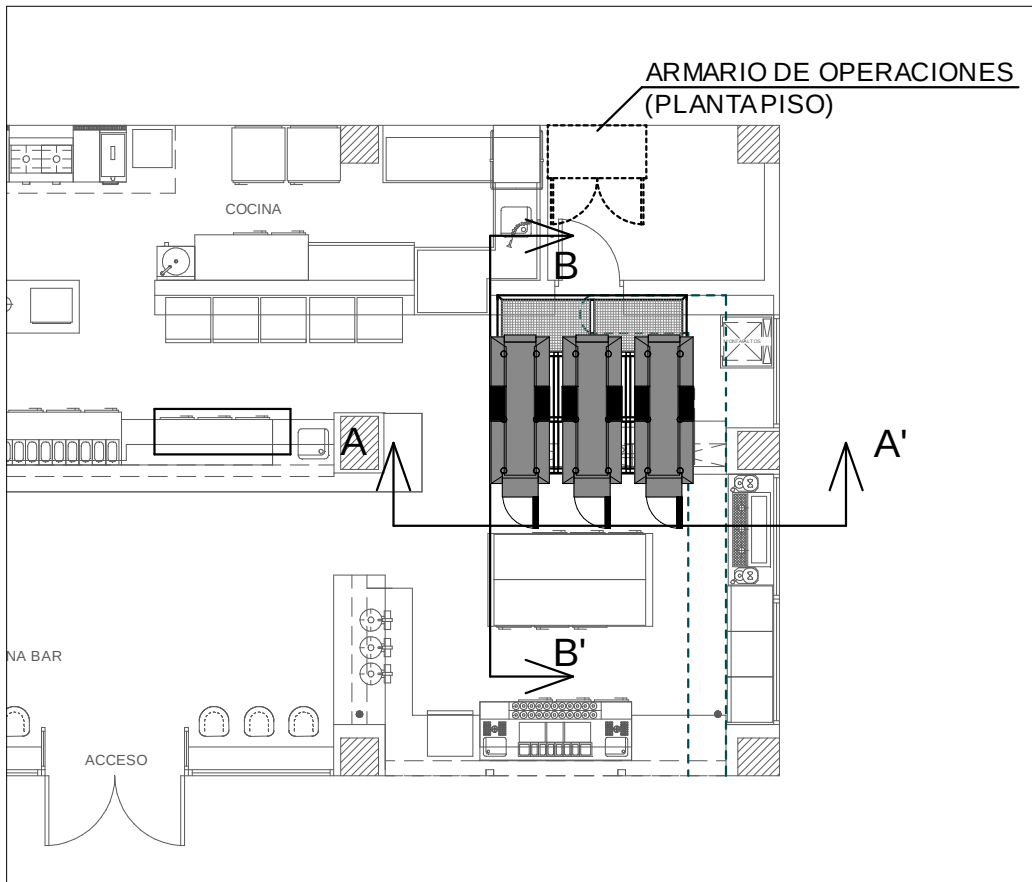

Planta general. Escala 1:100

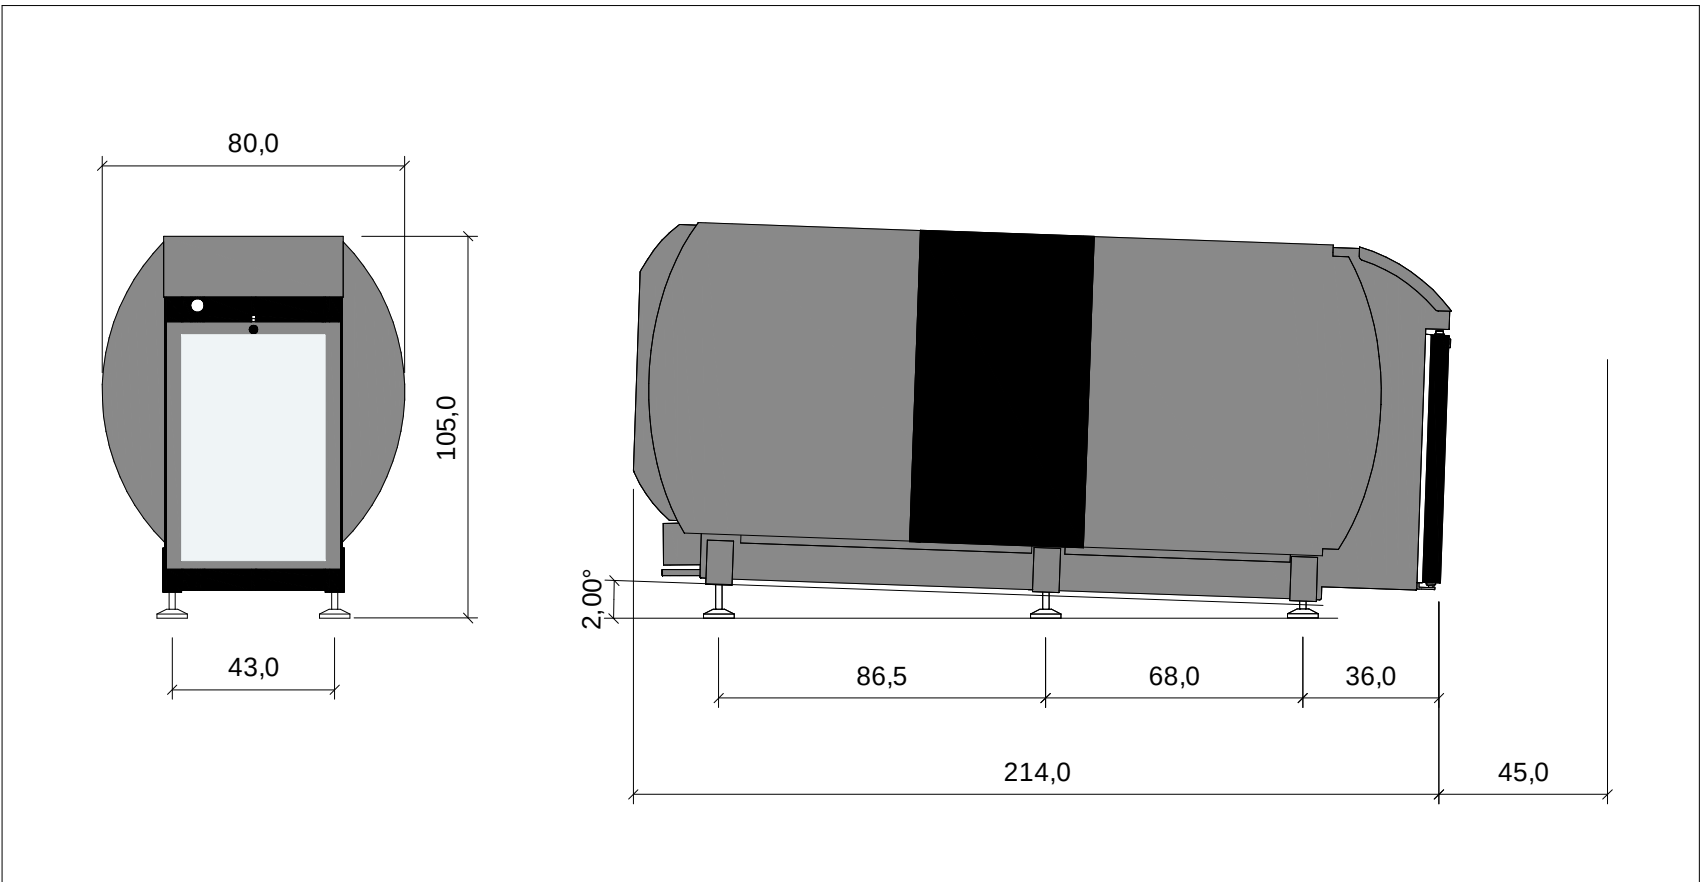

Dimensiones de los tanques. Escala 1:20. Cotas en cm.

PROYECTA

FIRMA DE ACEPTACIÓN DEL CLIENTE

VERSIÓN:02

SISTEMA ORIÓN

"GRAND SIENA"

PASSEIG MARITIM, 1

PALMA DE MALLORCA

FECHA

ABRIL 2024


ESCALA

A3 1 : 50

SECCIONES

PLANO Nº

02

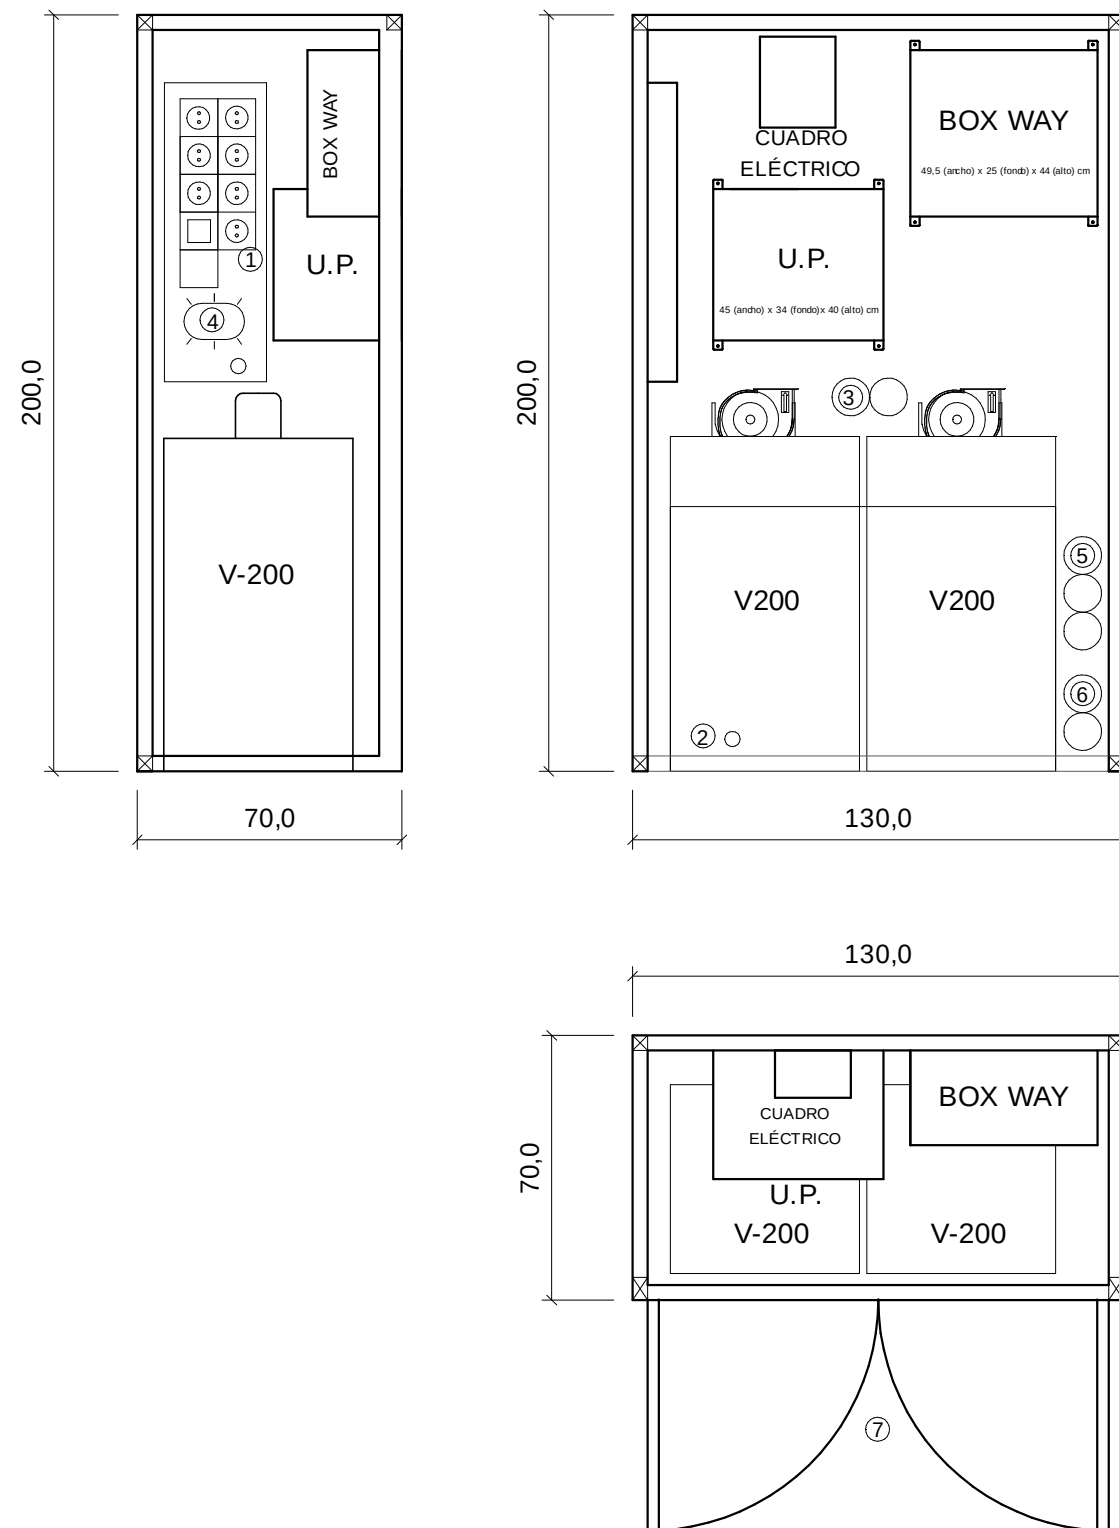


ACOMETIDAS QUE DEBERÁ DEJAR PREVISTAS LA PROPIEDAD DEL LOCAL EN LA ZONA DEL ARMARIO DE OPERACIONES


- A) LÍNEA ELÉCTRICA DE FUERZA MONOFÁSICA 2X2,5MM² + TT PROTEGIDA CON MAGNETOTÉRMICO Y DIFERENCIAL DESDE EL CUADRO PRINCIPAL. CONEXIÓN CON LA CAJA DE REGISTRO INCORPORADA EN EL ARMARIO.
- B) DESAGÜE Ø50 MM , EN PARED TRASERA DEL ARMARIO Y CONEXIÓN CON LA TOMA DE DESAGÜE INCORPORADA EN EL ARMARIO/BANDEJA DE EVAPORACIÓN.
- C) TUBO DE EXTRACCIÓN DE DIÁMETRO 200 MM PARA VENTILACIÓN DE ARMARIO. CON SALIDA AL EXTERIOR O CONEXIÓN AL SISTEMA DE EXTRACCIÓN DEL LOCAL. CAUDAL 1400 M³/H.

PREINSTALACIONES INCORPORADAS EL ARMARIO


- SIETE TOMAS DE CORRIENTE 16 A CON TT PROTEGIDAS CON MAGNETOTÉRMICO Y DIFERENCIAL.
- TOMA DE DESAGÜE DE Ø20 MM HACIA CONEXION CON SANEAMIENTO DEL LOCAL.
- SALIDA DE EXTRACCIÓN.
- PUNTO DE LUZ INTERIOR.
- ENTRADA DE 3 TUBOS Ø110 DESDE ZONA DE TANQUES.
- SALIDA DE 2 TUBOS Ø110 HASTA ZONA DE GRIFOS.
- PUERTA ARMARIO CON REJILLA DE VENTILACIÓN.

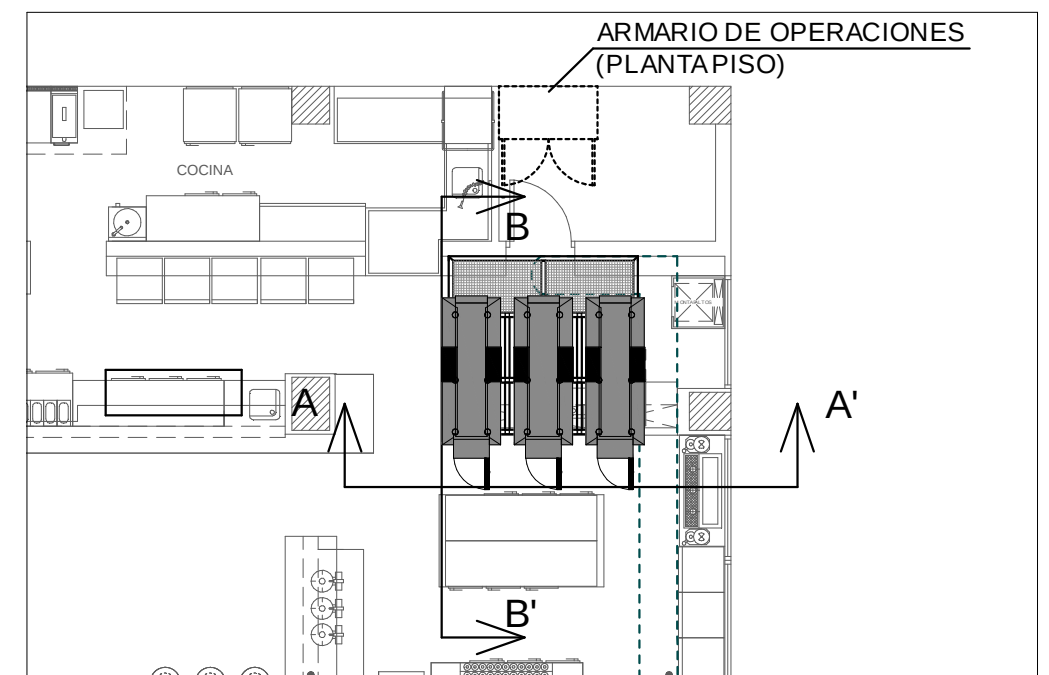


Planta general. Escala 1:100

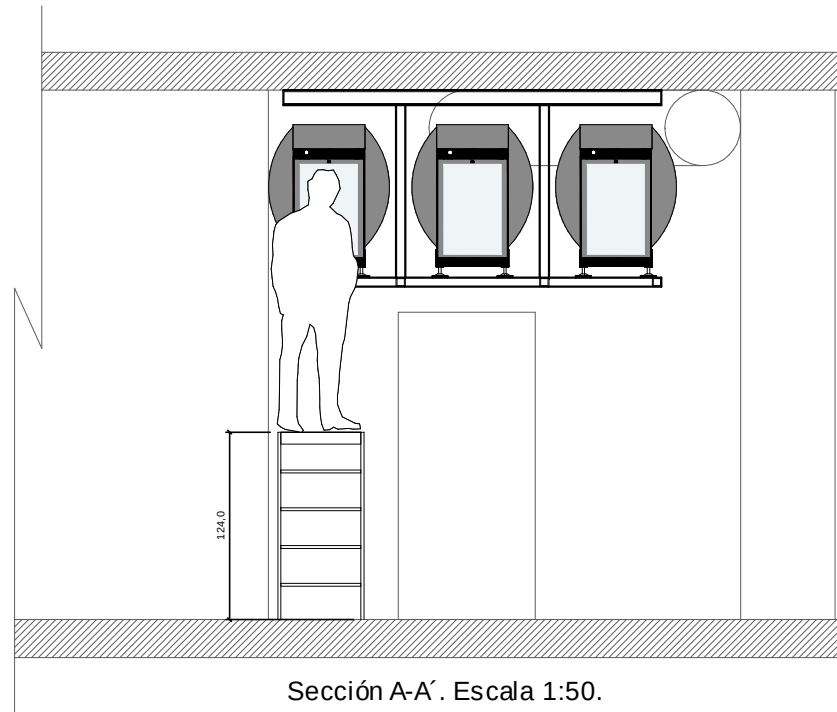

Sección A-A'. Escala 1:50.

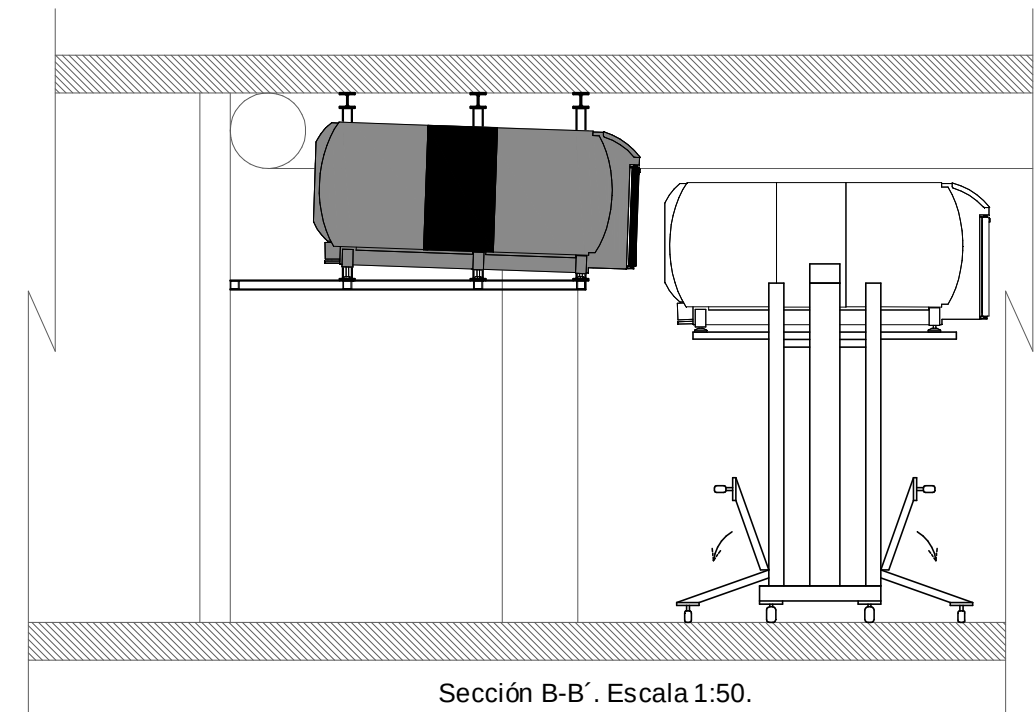

Sección B-B'. Escala 1:50.

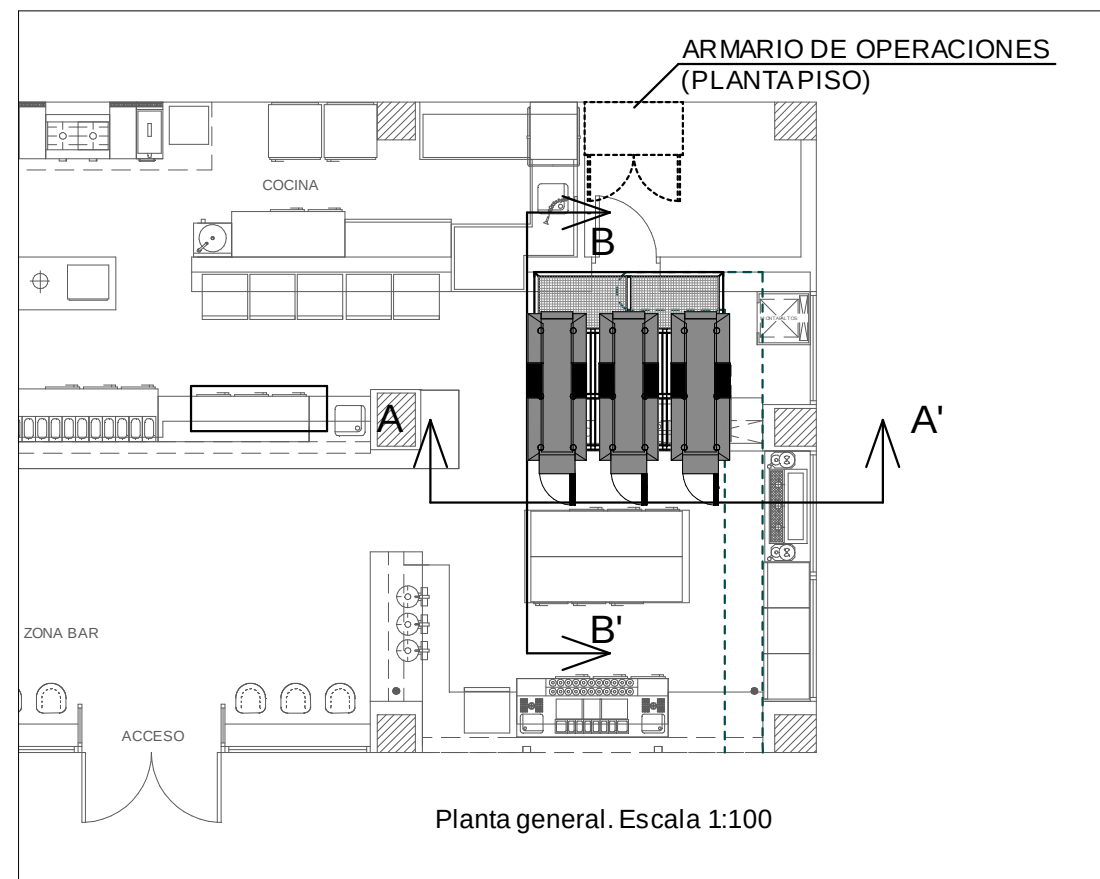

Planta general. Escala 1:100

NOTAS:



Para elevar los depósitos se utilizará un apilador elevador manual homologado con las siguientes características:

- Capacidad de carga máxima 200 kg.
- Altura máxima de elevación 3 metros.

En caso de ser necesario, para el montaje de los depósitos se utilizará un andamio tipo torre móvil de aluminio homologado con las siguientes características mínimas:

- Superficie de trabajo de 1,35 x 3,5 m.
- Capacidad de carga de 750 kg/m² por torre.
- Capacidad de carga de 250 kg/m² en la plataforma de trabajo.

Para la recarga de los depósitos, en caso necesario, se utilizará un miniandamio homologado o escalera con plataforma homologada con altura suficiente para alcanzar las bocas de recarga de los depósitos.

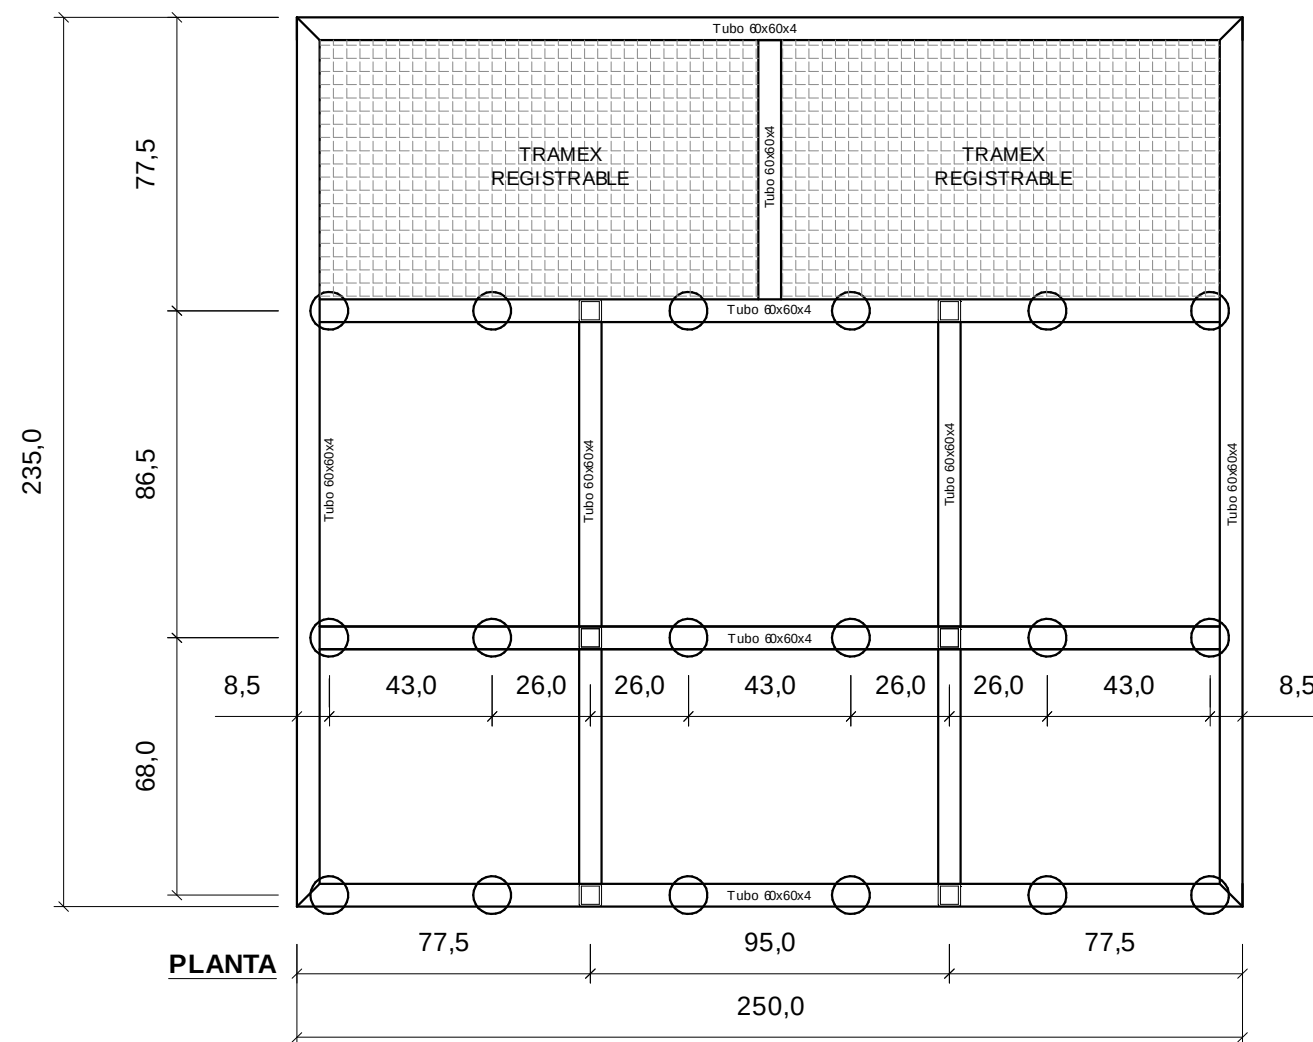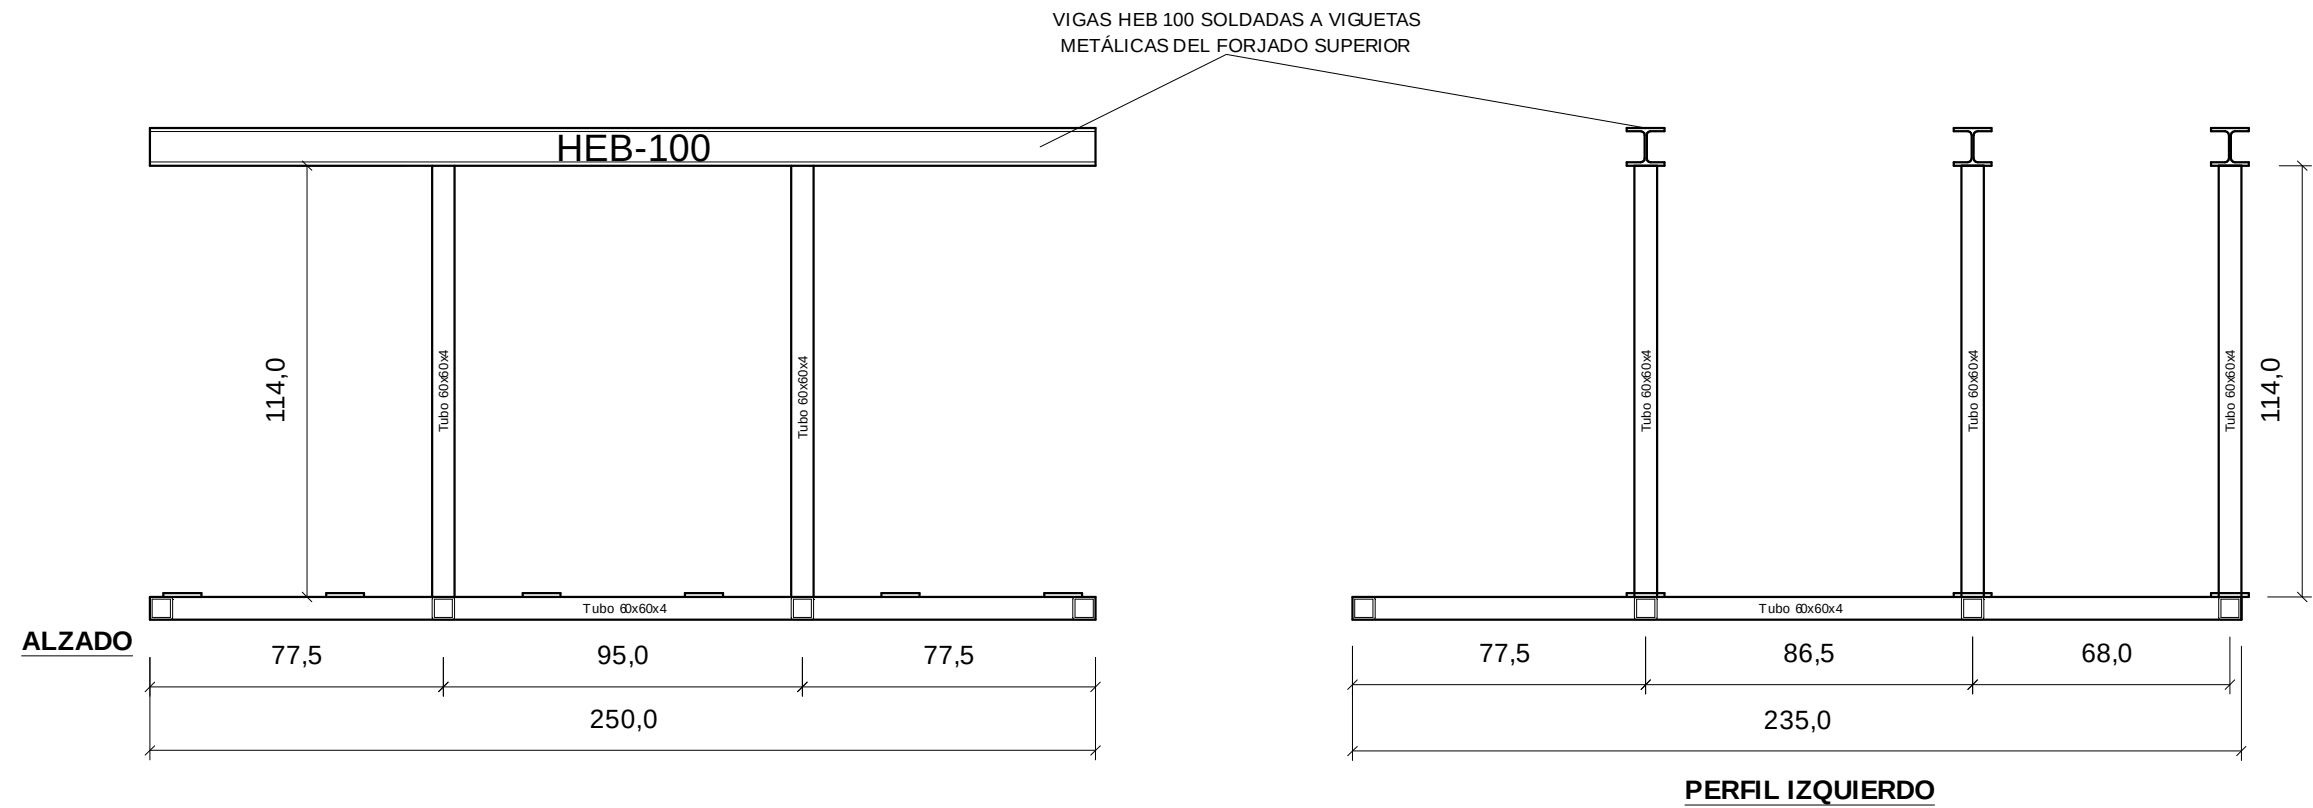

Notas:

- Todos los perfiles serán de acero S275.
- El espesor de la garganta de soldadura será de 5 mm.
- La estructura se protegerá mediante pintura polvo electrostática.

Cotas en cm

LA FABRICACION DE ESTE SUEÑO A SIDO GRACIAS AL ESFUERZO DE TODOS ESTOS PROFESIONALES



GRUPO ENJOY

OBRA CIVIL

OBRA CIVIL



CARPINTERIA

HEINEKEN

SONIDO




AUTOMATISMOS

LIMPIEZA

ALUMINIO


ELECTRICISTAS

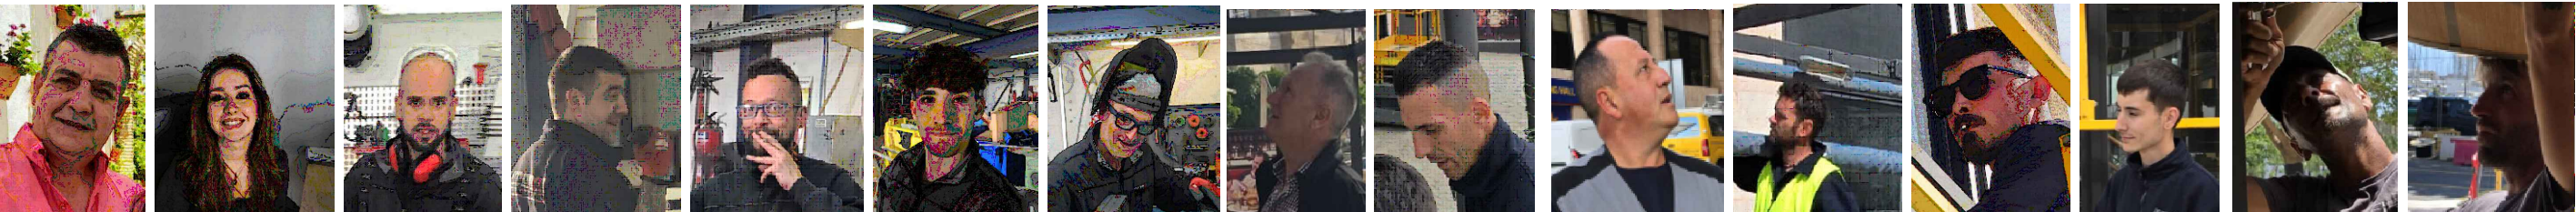

HERRERIA

TOLDOS

TOLDOS

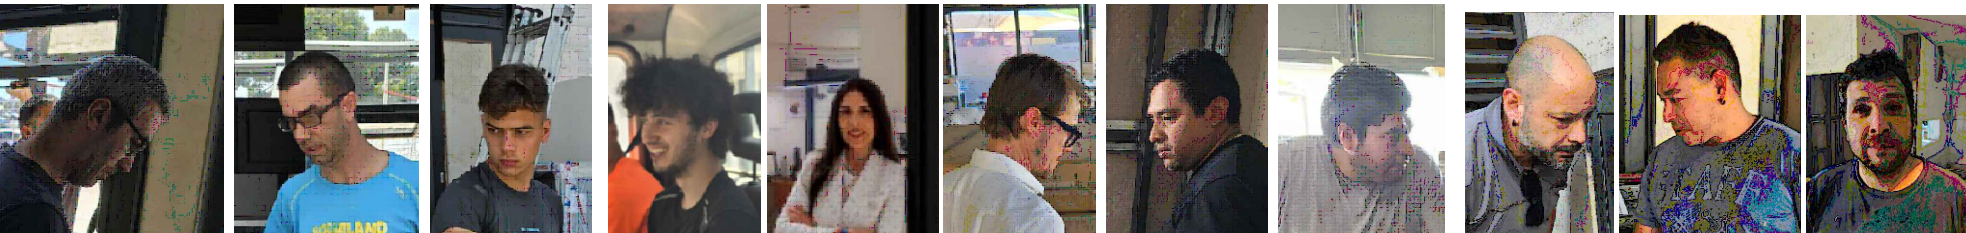

MARMOLISTAS

MONTAPLATOS

FONTANERIA



LIMPIEZA CRISTALES



ROTULISTAS

FRIGORISTAS

ACESORIOS



EQUIPAMIENTO HOTELERO

PULIDOR

EXTINCION

PINTURA

DEPARTAMENTO TECNICO

